


Zielbezeichnung	Querschnitt	Stromkreis
Einspeisung von Wandmessung	5x50	
Überspannungsschutz Kabelleiter Typ 1/2	1x35	1
Erdung	UV 1	2
	UV 2	3
	UV 3	4
Reserve		5
Reserve		6
Reserve		7
Steckd. R. WC, Flur	3x2,5	10
Steckd. R. Teeküche	3x2,5	11
Steckd. R. Teeküche	3x2,5	12
Herd	5x2,5	13
Steckd. Ww	3x2,5	14
Steckd. R. Boden	3x2,5	15
Reserve		16
Reserve		17
Steckd. R. Büro	3x2,5	20
Steckd. R. Büro	3x2,5	21
Steckd. R. Büro ROT	3x2,5	22
Steckd. R. Büro ROT	5x2,5	23
Steckd. Daterschrank	3x2,5	24
Reserve		25
Reserve		26
Reserve		27
Steckd. R. Heizung	3x2,5	30
Abgang Heizung	3x2,5	31
Abgang Heizung	5x4	32
Steckd. Fläche vor Büro	5x2,5	33
Abgang 10kW Kühlaggregat	5x4	34
Abgang 10kW Trocknung	5x4	35
Reserve		36
Reserve		37
SL-Bel.	3x1,5	40
Licht R. Büro, WC	3x1,5	50
Licht R. Heizung	3x1,5	51
Reserve		52
Reserve		53
Steuerung	3x2,5	60
Außenbeleuchtung unter Dach linke Seite	5x2,5	61
Schalter linke Seite	3x2,5	
Reserve		

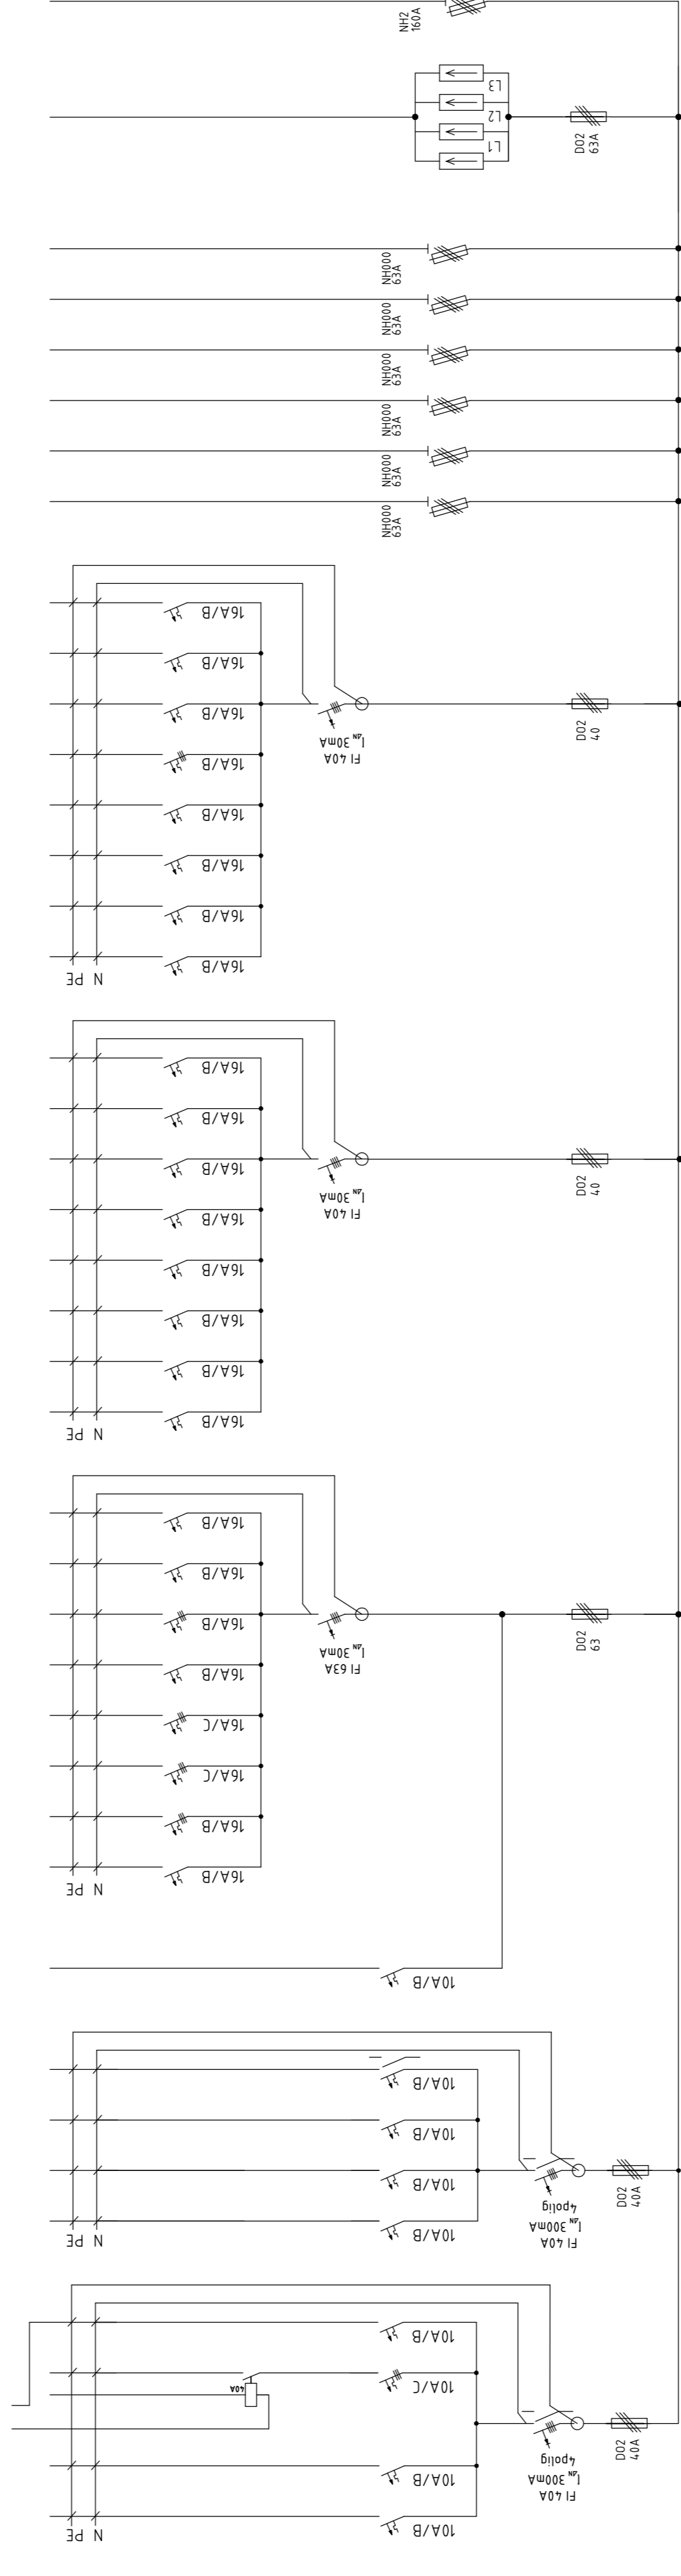

Stromkreisverteilung gemäß Leistungsverzeichnis nach AMEV/ELT-Anlage 2015 PK1, 3.21 EN 61439 / Nachweise sind vorzulegen mit PE- und N-Schienen auf Trägern, Hülfprofilischiene, Berührungsschutzabdeckung Blindabdeckung für Reserveplätze, Stromkreisbezeichnung je Gerät, schutzisoliert Verteiler mit Klemmen und Klemmenzubehör, komplette Schrankverdrahtung Anzahl und Bedarf der Einbaugeräte ist vor Montage zu prüfen. Sollten Änderungen erforderlich sein, so sind diese Vorher mit dem Auftraggeber bzw. mit dessen Vertreter abzustimmen. Verbraucher und Stromkreise, die von der Baumaßnahme betroffen sind, sind gesondert zu erfassen und bedarfsgerecht aufzuschalten.

Index	Datum	geändert von	Änderungsbeschreibung	Kategorie-Index
			Planquadrat Klug Architekten GBR Architekturwerkstatt	
			Unterzeichnet Bauherr	Unterschrift Architekt
			Planüberprüfung	
			HV E-Installation	
			Landesbetrieb Forst Badenburg Vielmannsdorfer Straße 39 17265 Templin	
			Praktikumsnummer	Blattnummer
			Prüfungstermin vom	21.10.2024
			Betreiber	J. Hubert
			Geprüft von	St. Klug
			Plannummer	1:50
			Format	A0
			Blattzahl	33
			Blattanzahl	33
			Format	A0
			Blattanzahl	33

Das Verwenden oder Wiederverwenden dieser Zeichnung ganz oder teilweise ist ohne Einwilligung des Verfassers nicht gestattet.