




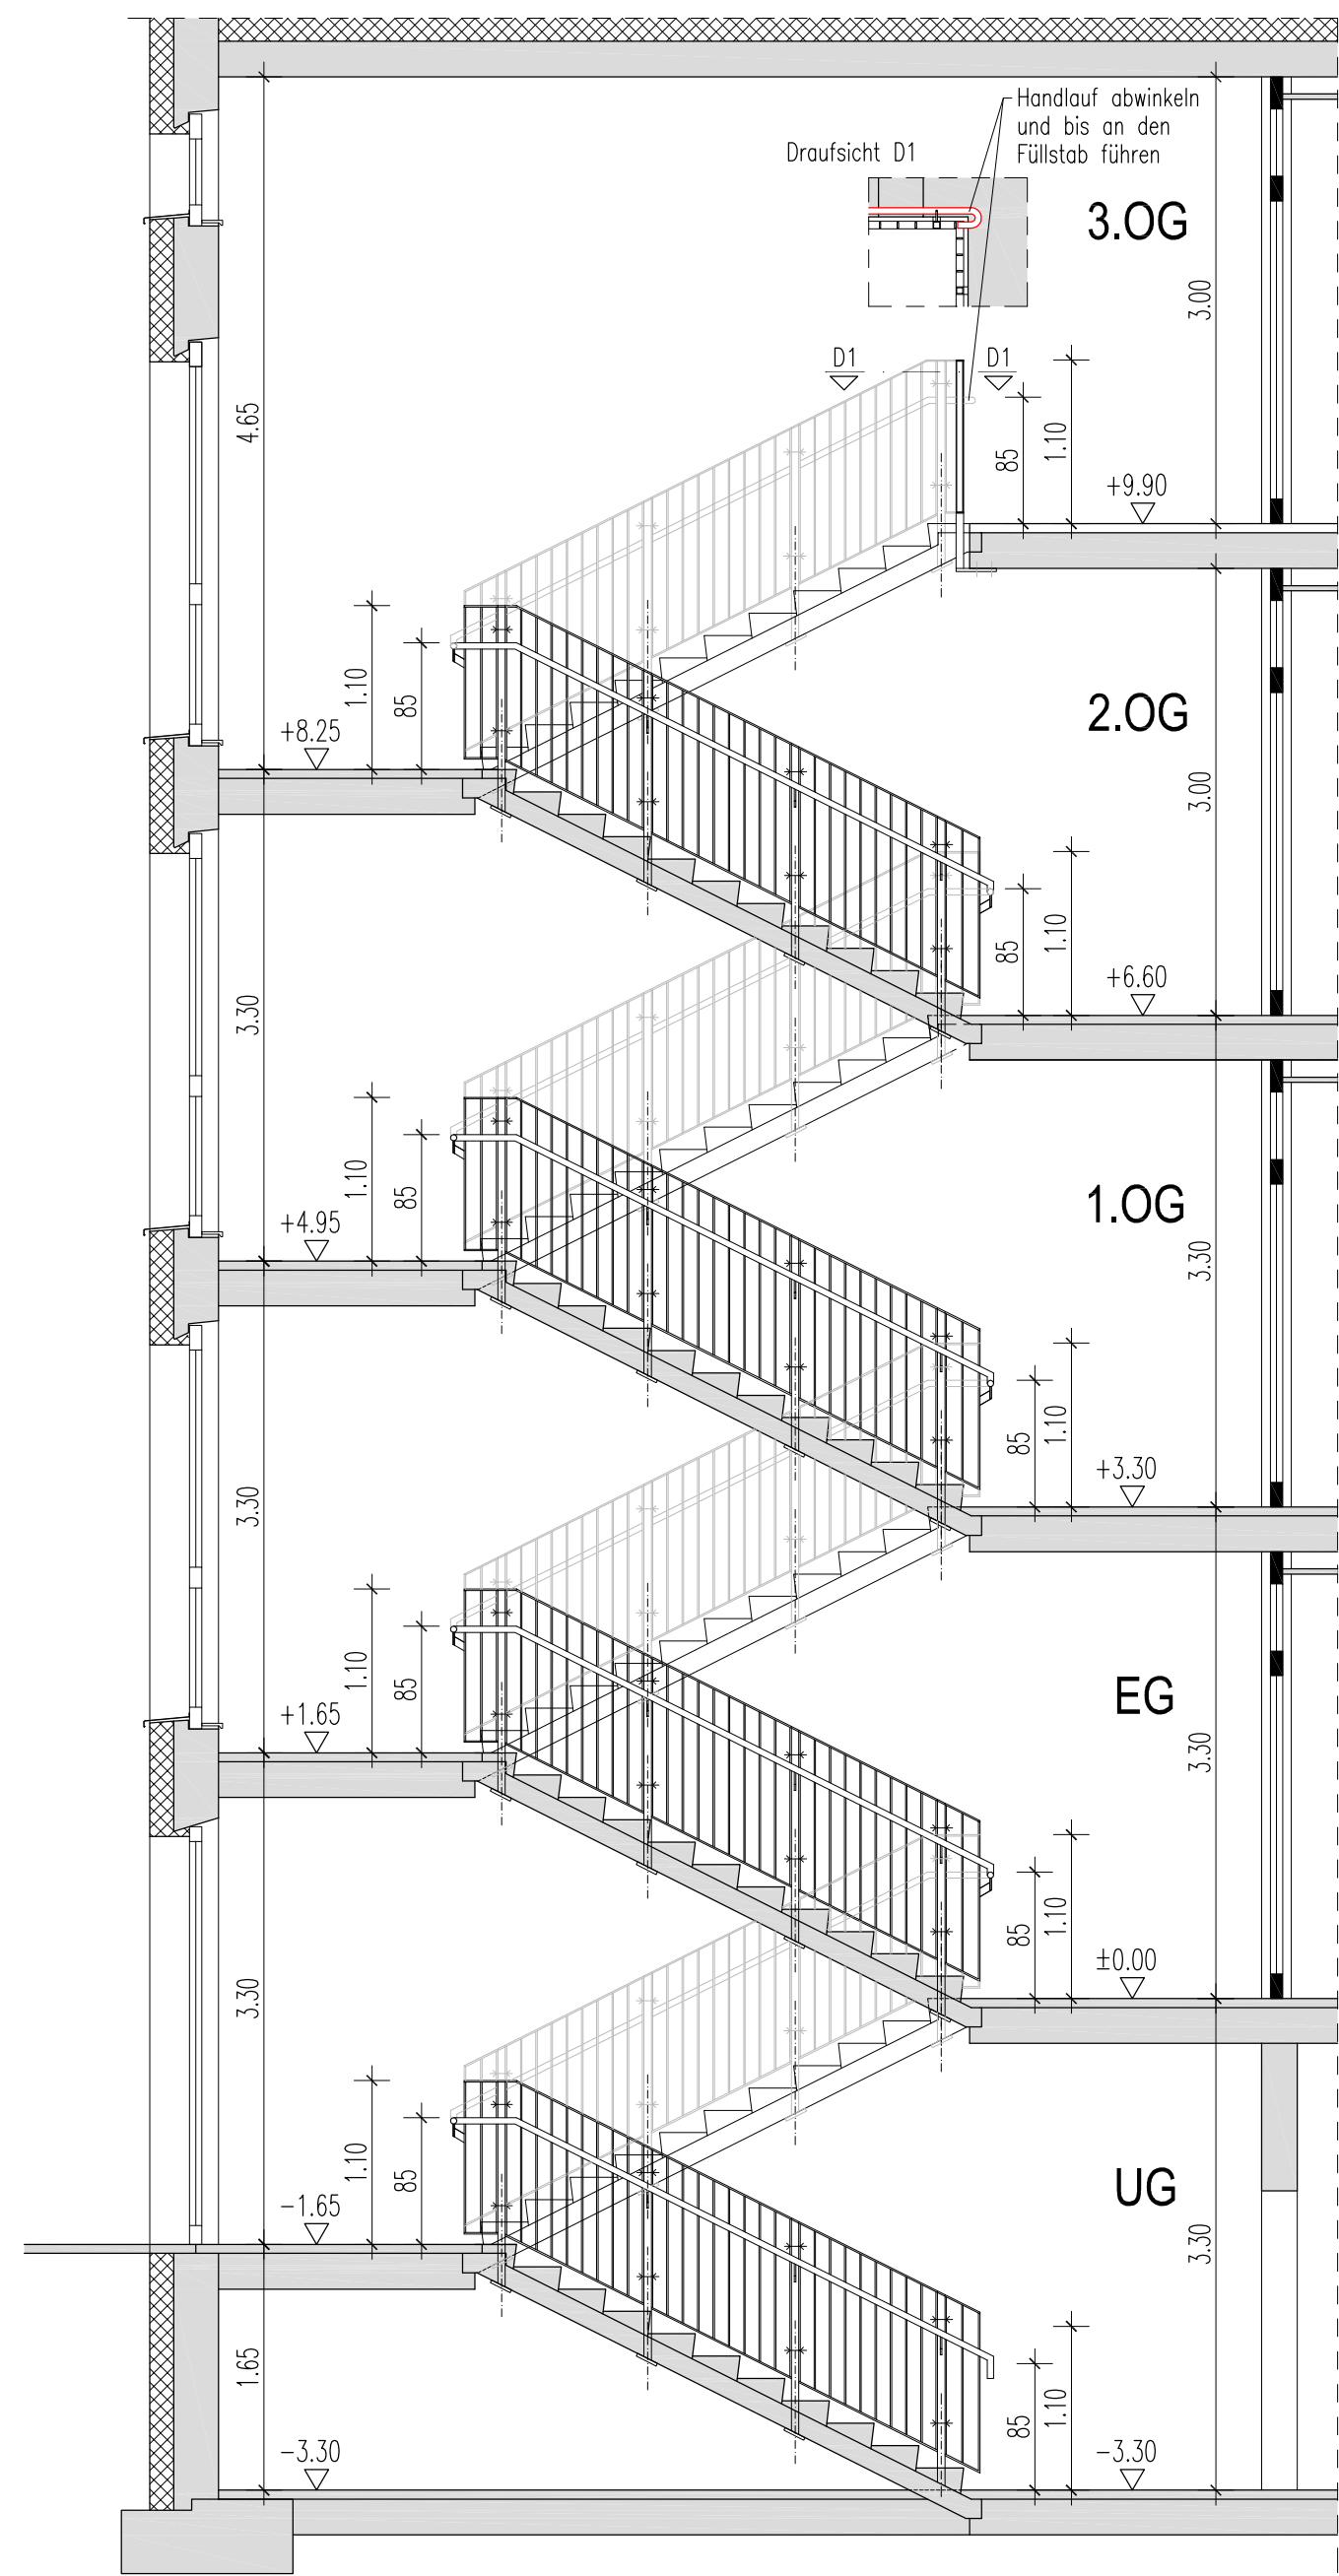


Querschnitt Treppenanlage
M 1:50

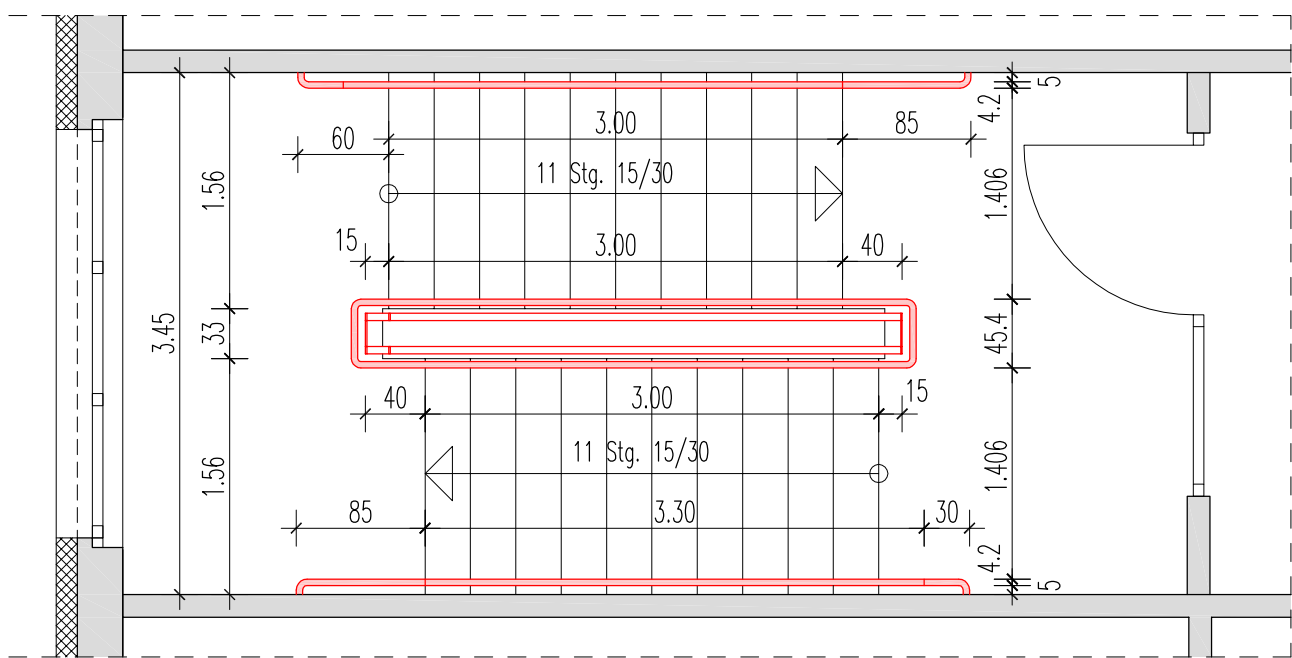


Grundriss
Treppenanlage
M 1:50

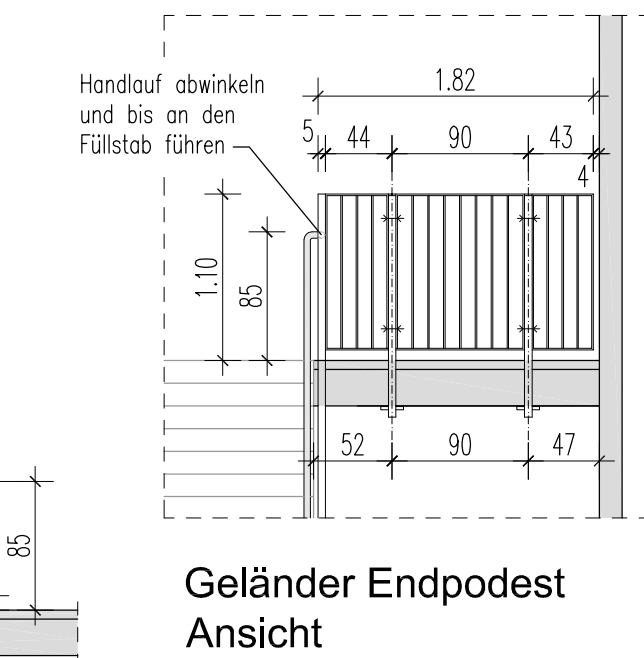


Geländer Endpodest
Ansicht
M 1:50

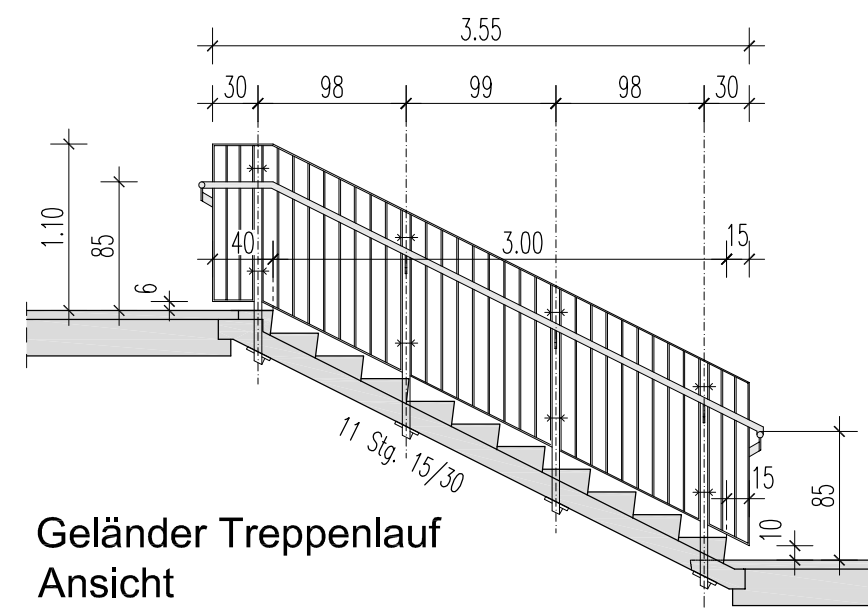

Geländer Treppenlauf
Ansicht
M 1:50

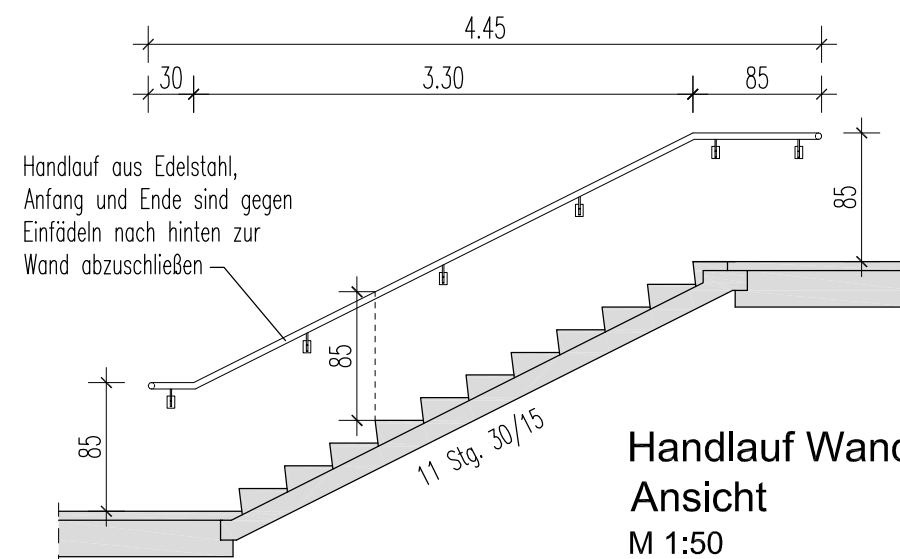


Handlauf Wand
Ansicht
M 1:50

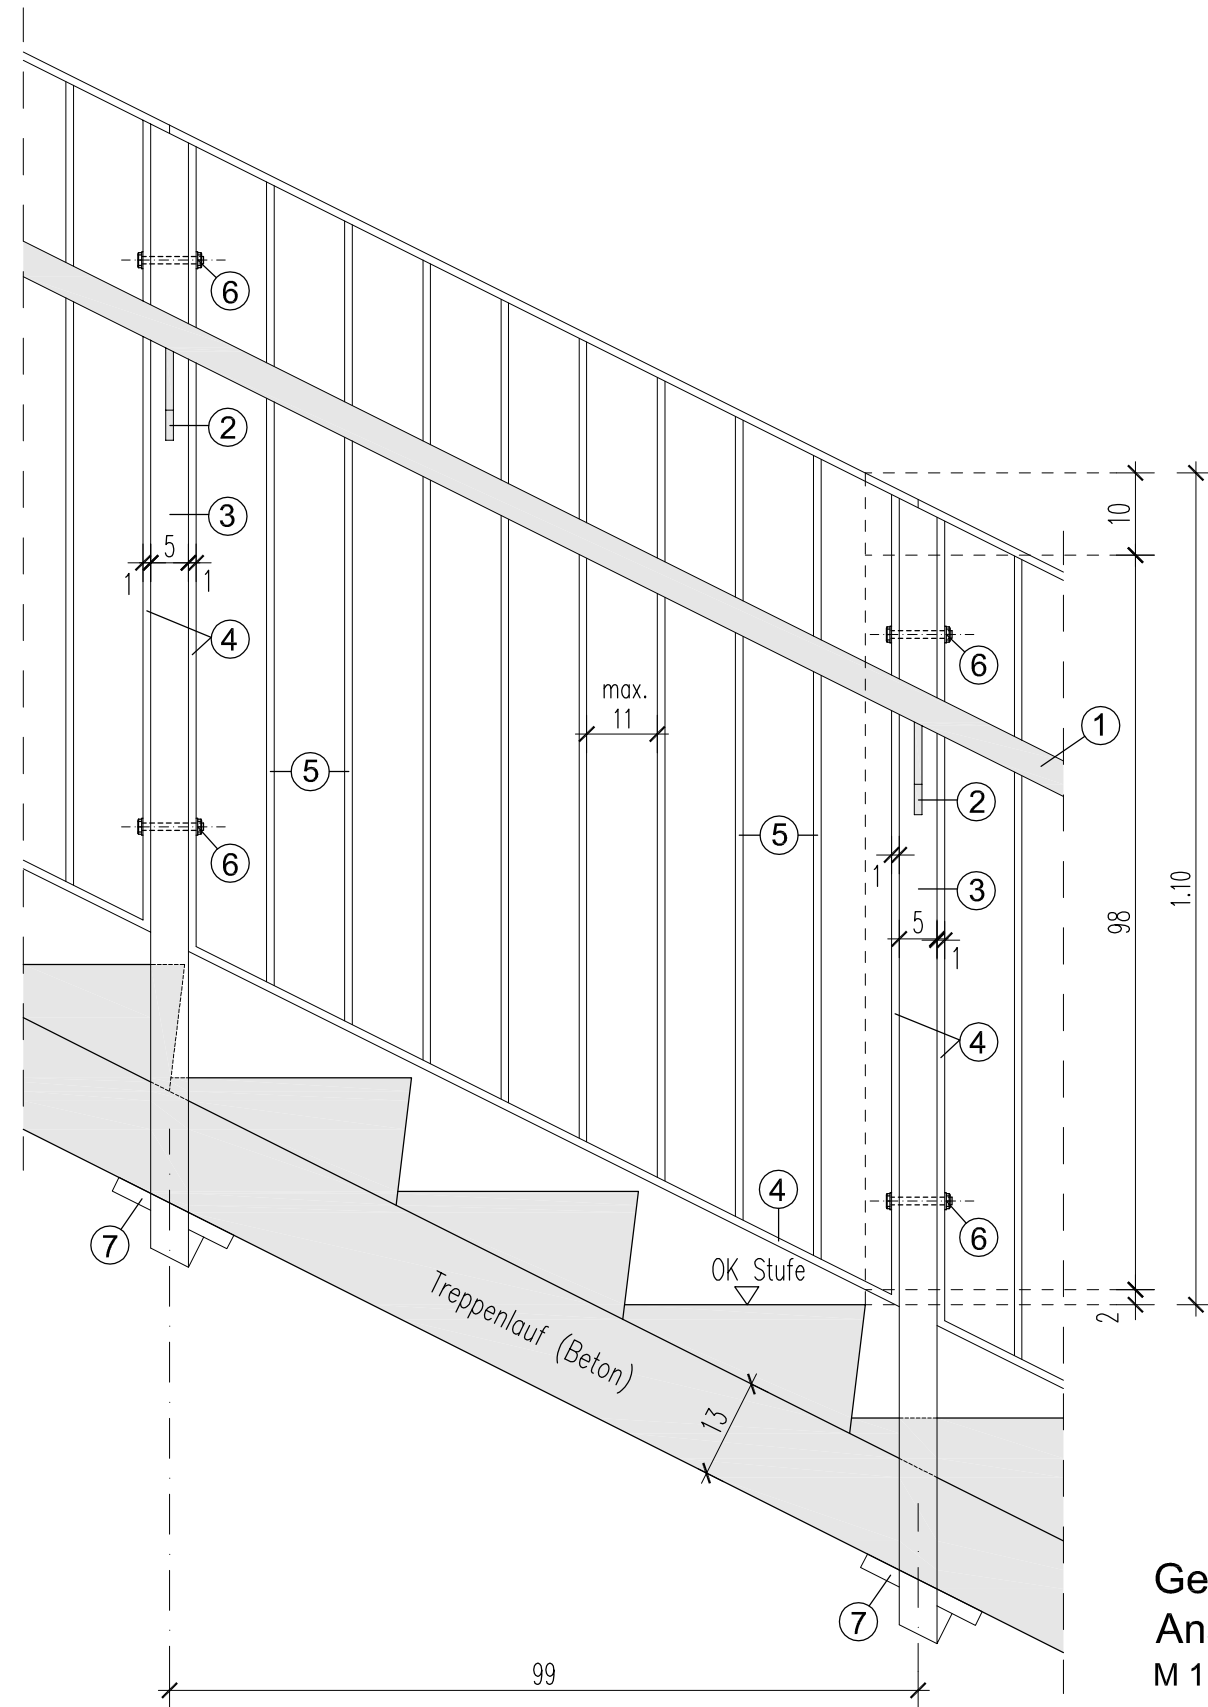


Geländerfeld Treppenlauf
Ansicht
M 1:10


- 1 Handlauf (Edelstahl)
R 42,4x4
- 2 Handlaufbefestigung
Rundstahl Ø12 mit
Schwert aus Flachstahl 40x10
- 3 Geländerrahmen
QHP 50x5
- 4 Geländerrahmen
Flachstahl 50x10
- 5 Vertikale Geländerstäbe
Flachstahl 40x10
Abstand max. 11 cm
- 6 Bolzenschraube M10
mit Abdeckkappe
- 7 Grundplatte 210/150/15,
Befestigung mit 4x M12
Injektionsanker
HIT-HY 200-A + HIT-V (5.8) M12,
Einklebtiefe 110 mm

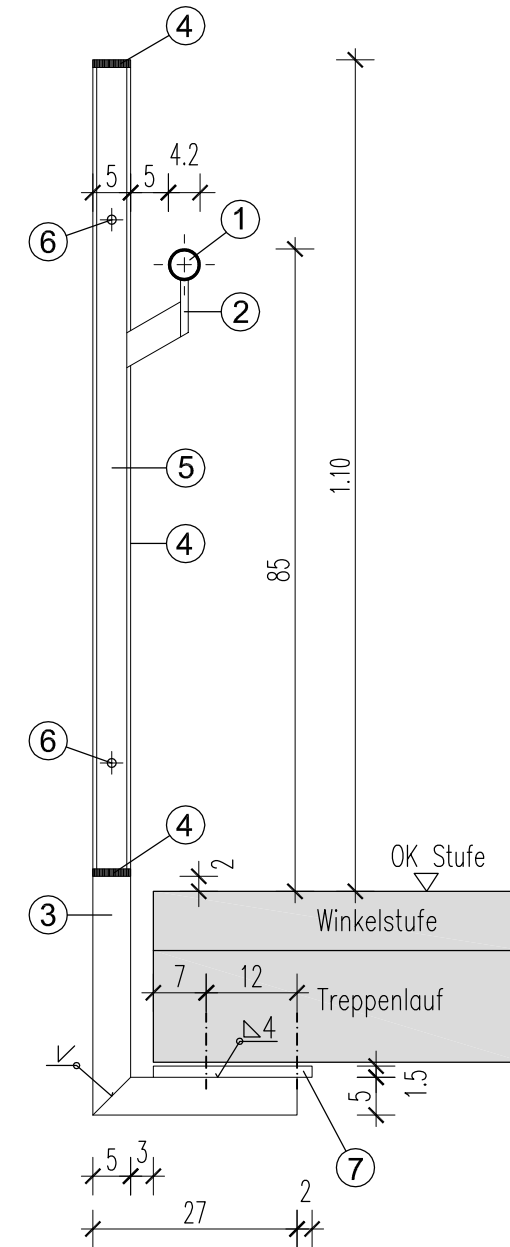

Systemschnitt Geländer
M 1:10

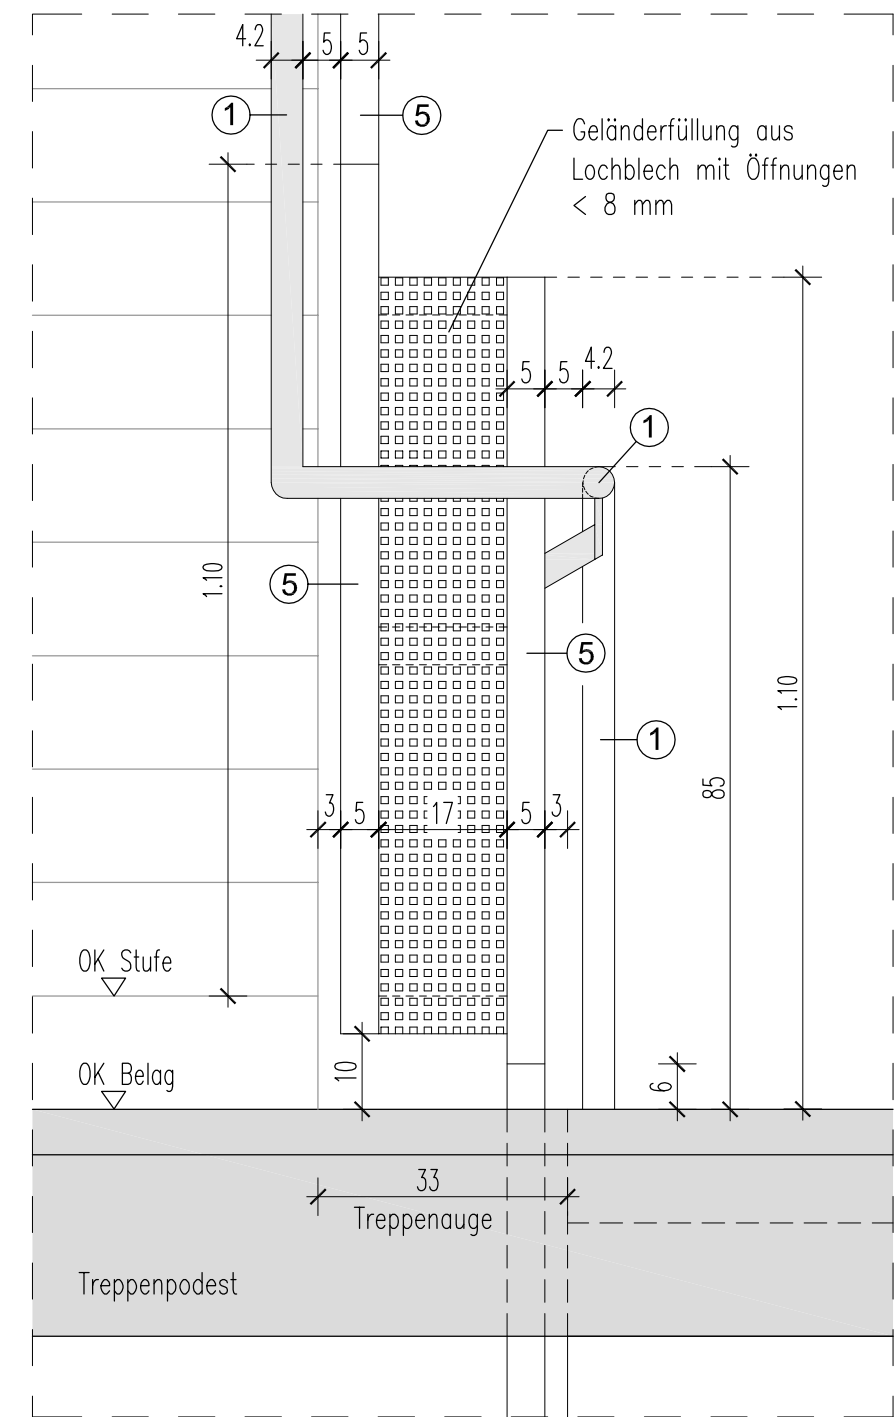

Ansicht Geländer Treppenauge
M 1:10

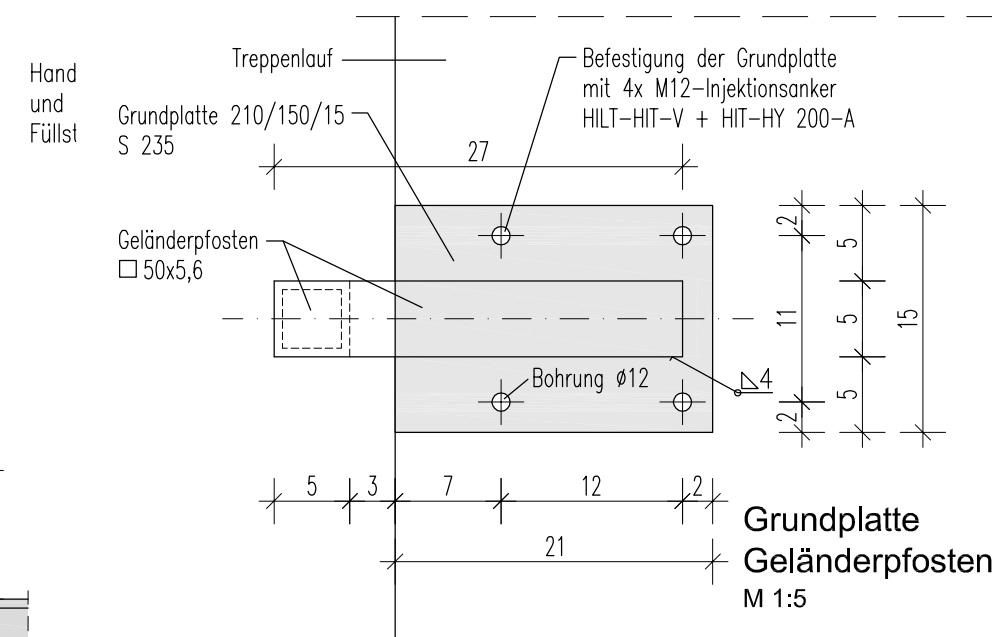

Grundplatte
Geländerpfosten
M 1:5

Alle Maße sind vor Bauausführung zu prüfen!
Eventuelle Unstimmigkeiten sind mit der Bauleitung abzustimmen.

C			
B			
A			
Index	Datum	Änderung	Bearbeiter
Bauvorhaben:			
Grundschule "Erich Kästner" Groß Kreutz			
- Brandschutztechnische Ertüchtigung			
- Anbau Aufzug			
Planungsphase:			
Ausführungsplanung - 2.BA			
Zeichnungsinhalt:			
Systemdetail			
Innengeländer Treppenhaus			
Architekt:		Architekt:	
bearbeitet:		Maßstab:	
B.G.		1:10, 1:50	
30.10.2024		Plan-Nr.:	
		2-72	