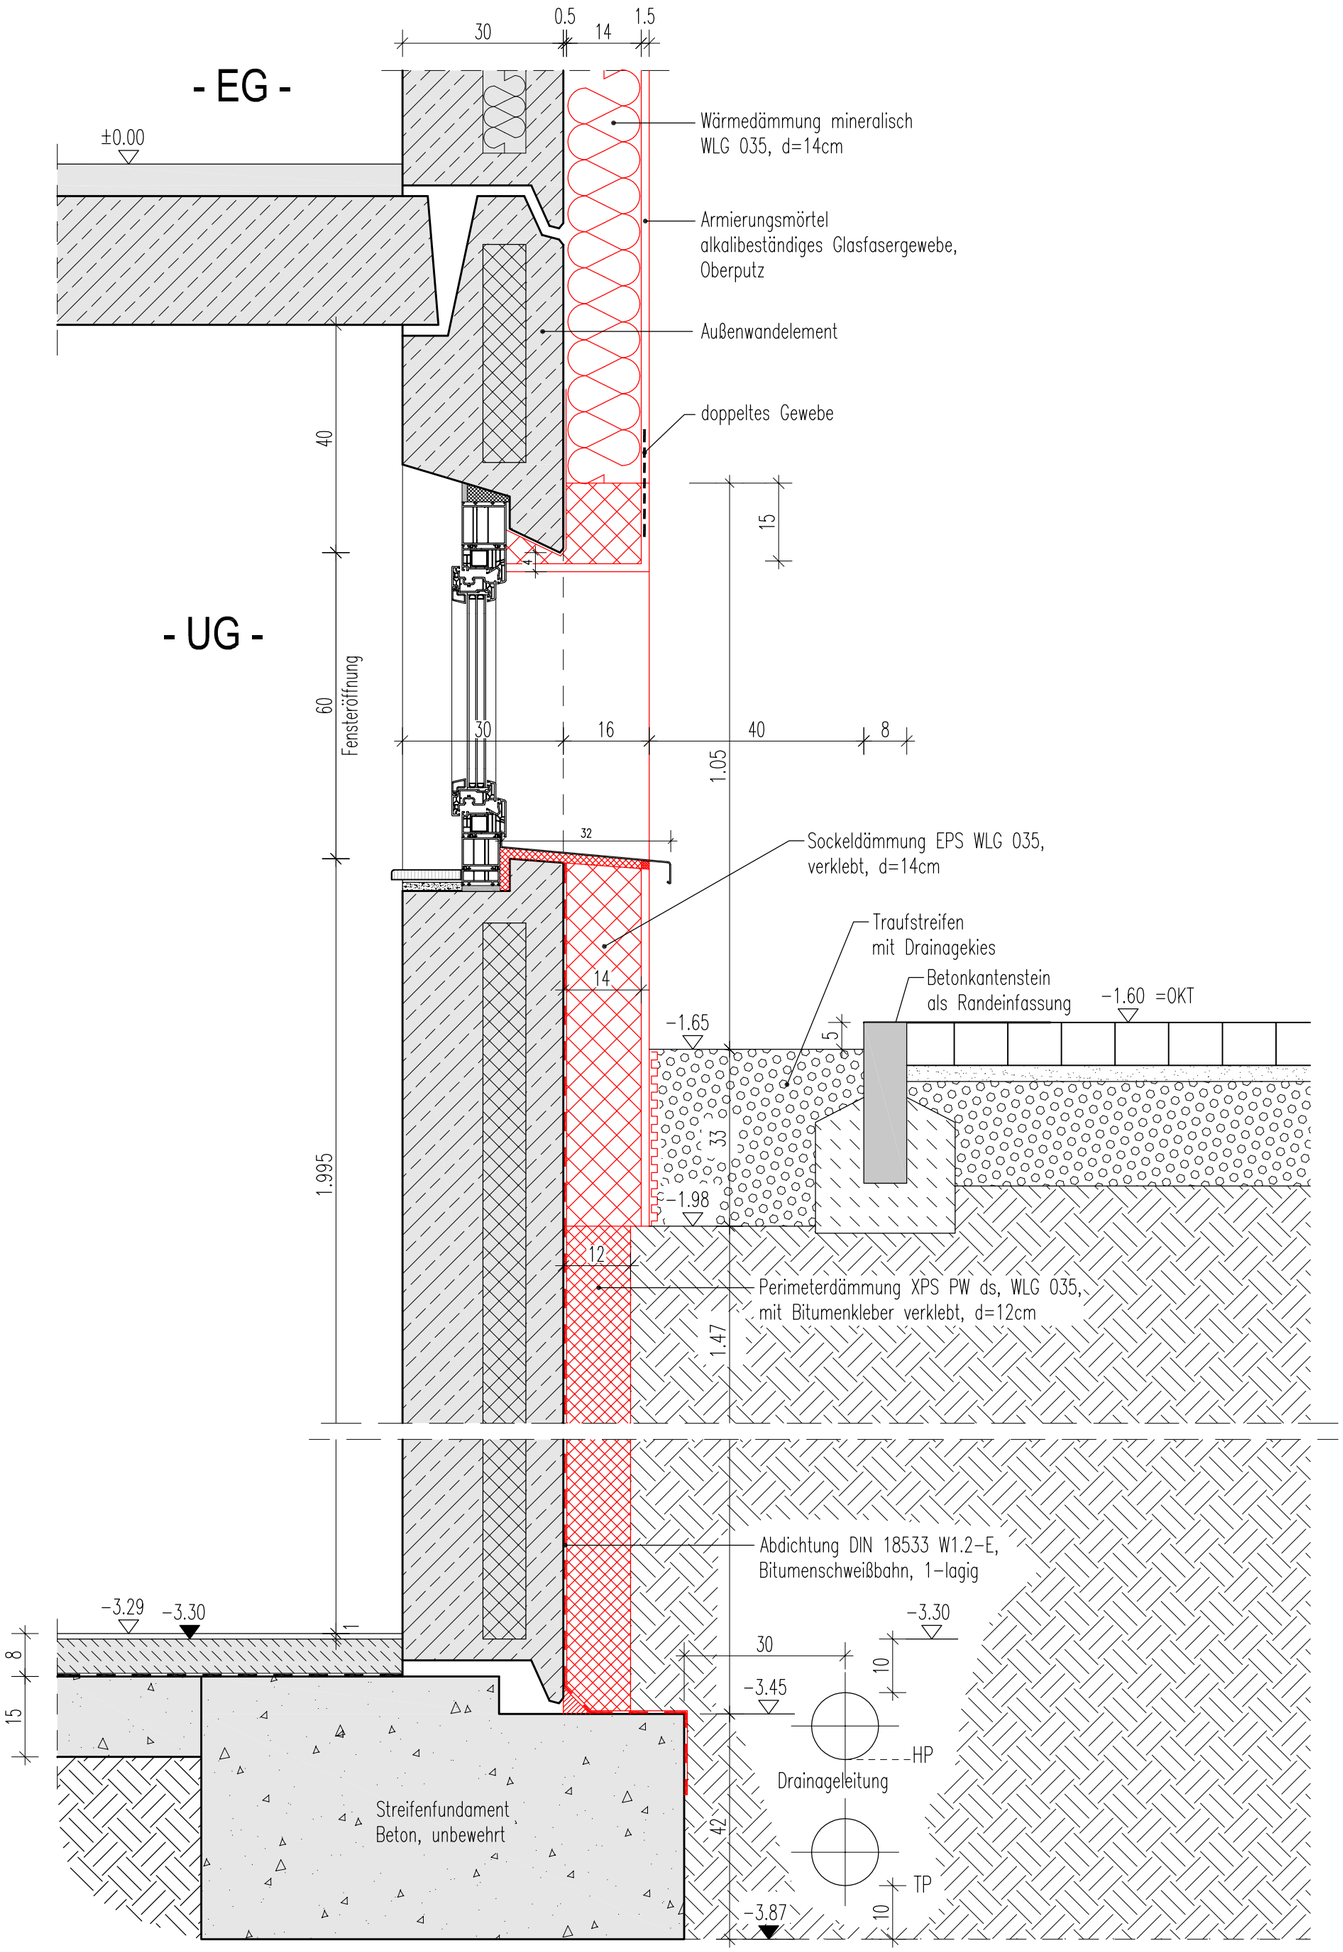


## Legende

- Bestandskonstruktion
- Stahlbeton
- Beton unbewehrt
- Neubau
- Wärmedämmung mineralisch (Fassade)
- EPS-Dämmung (Sockel)
- XPS-Dämmung (Perimeterdämmung)

Alle Maße sind vor Bauausführung zu prüfen!
Eventuelle Unstimmigkeiten sind mit der Bauleitung abzustimmen.

Vorabzug

| Index | Datum | Änderung | Bearbeiter |
|---|---|---|---|
| C | | | |
| B | | | |
| A | | | |

Bauvorhaben:
Grundschule "Erich Kästner" Groß Kreutz
- Brandschutztechnische Ertüchtigung
- Anbau Aufzug

Planungsphase:
Ausführungsplanung - 2.BA

Architekt:
KÖBER PLAN
Architekten und Ingenieure
Wilhelmsdorfer Landstraße 41
14776 Brandenburg a. d. Havel
Tel.: 03381/6296-0
E-Mail: info@koeber-plan.de

Zeichnungsinhalt:
Fassadenschnitt WDVS

| gezeichnet: | Maßstab: | Plan-Nr.: |
|---|---|---|
| B.G. 06.03.2026 | 1:10 | 2-60 v |