




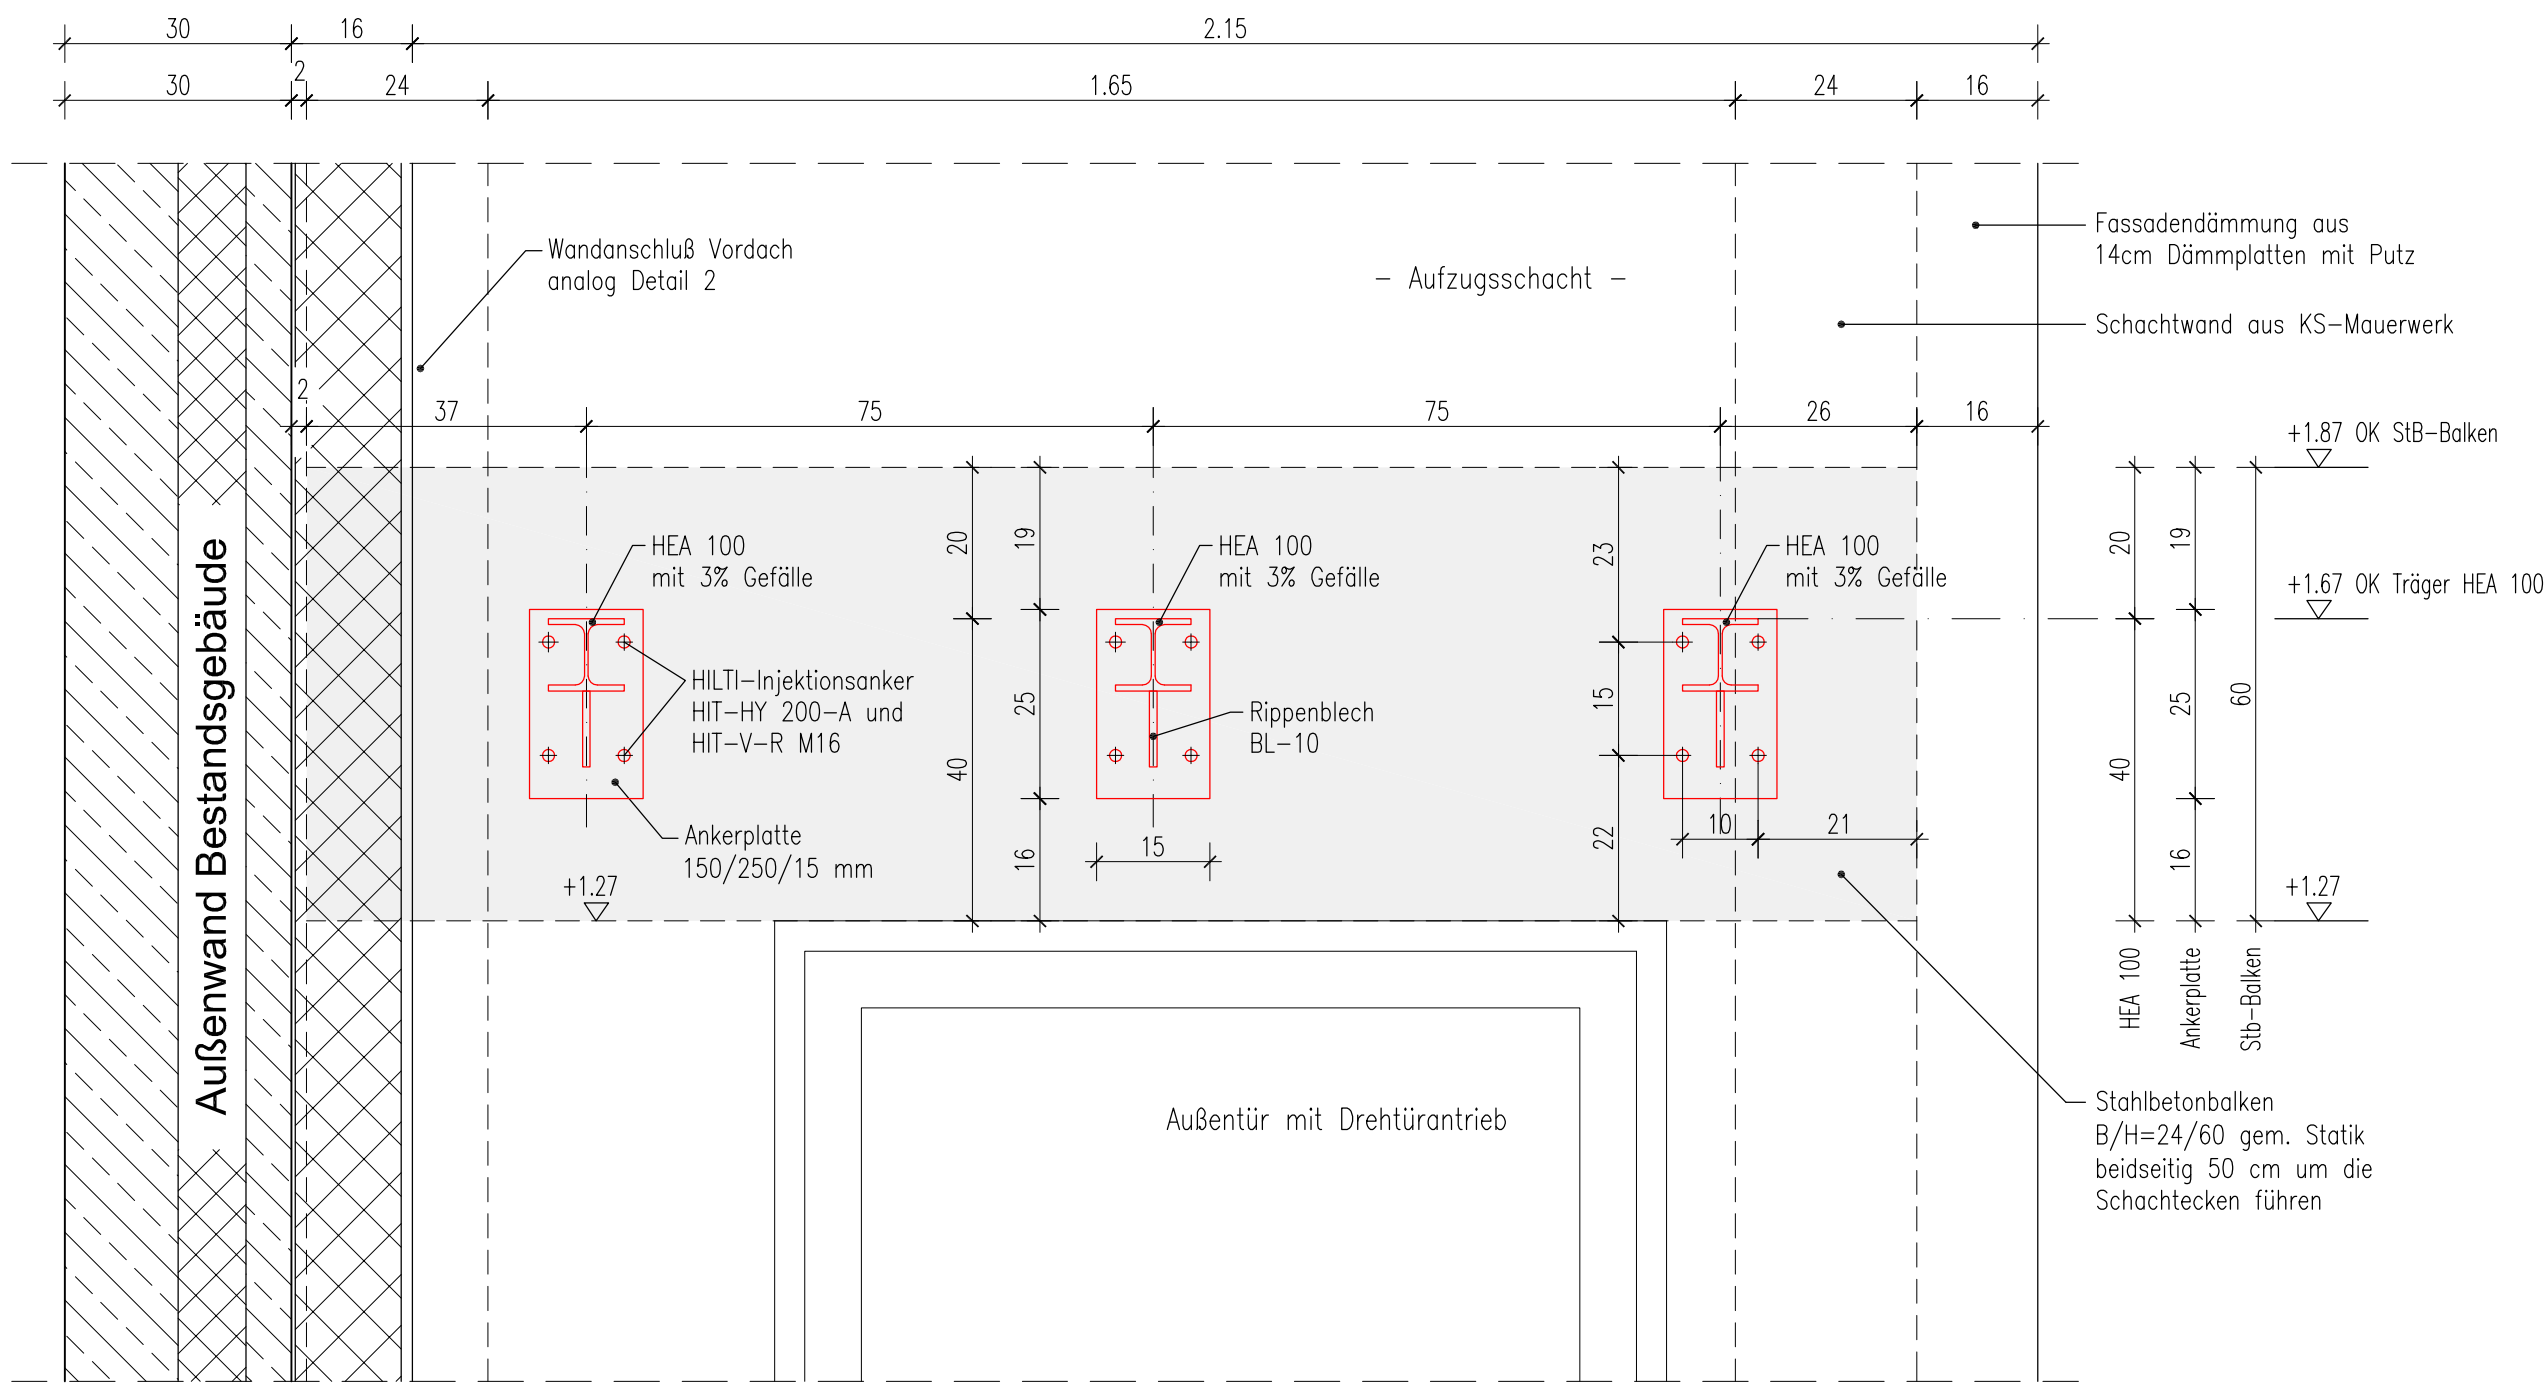


Ansicht
M 1:10

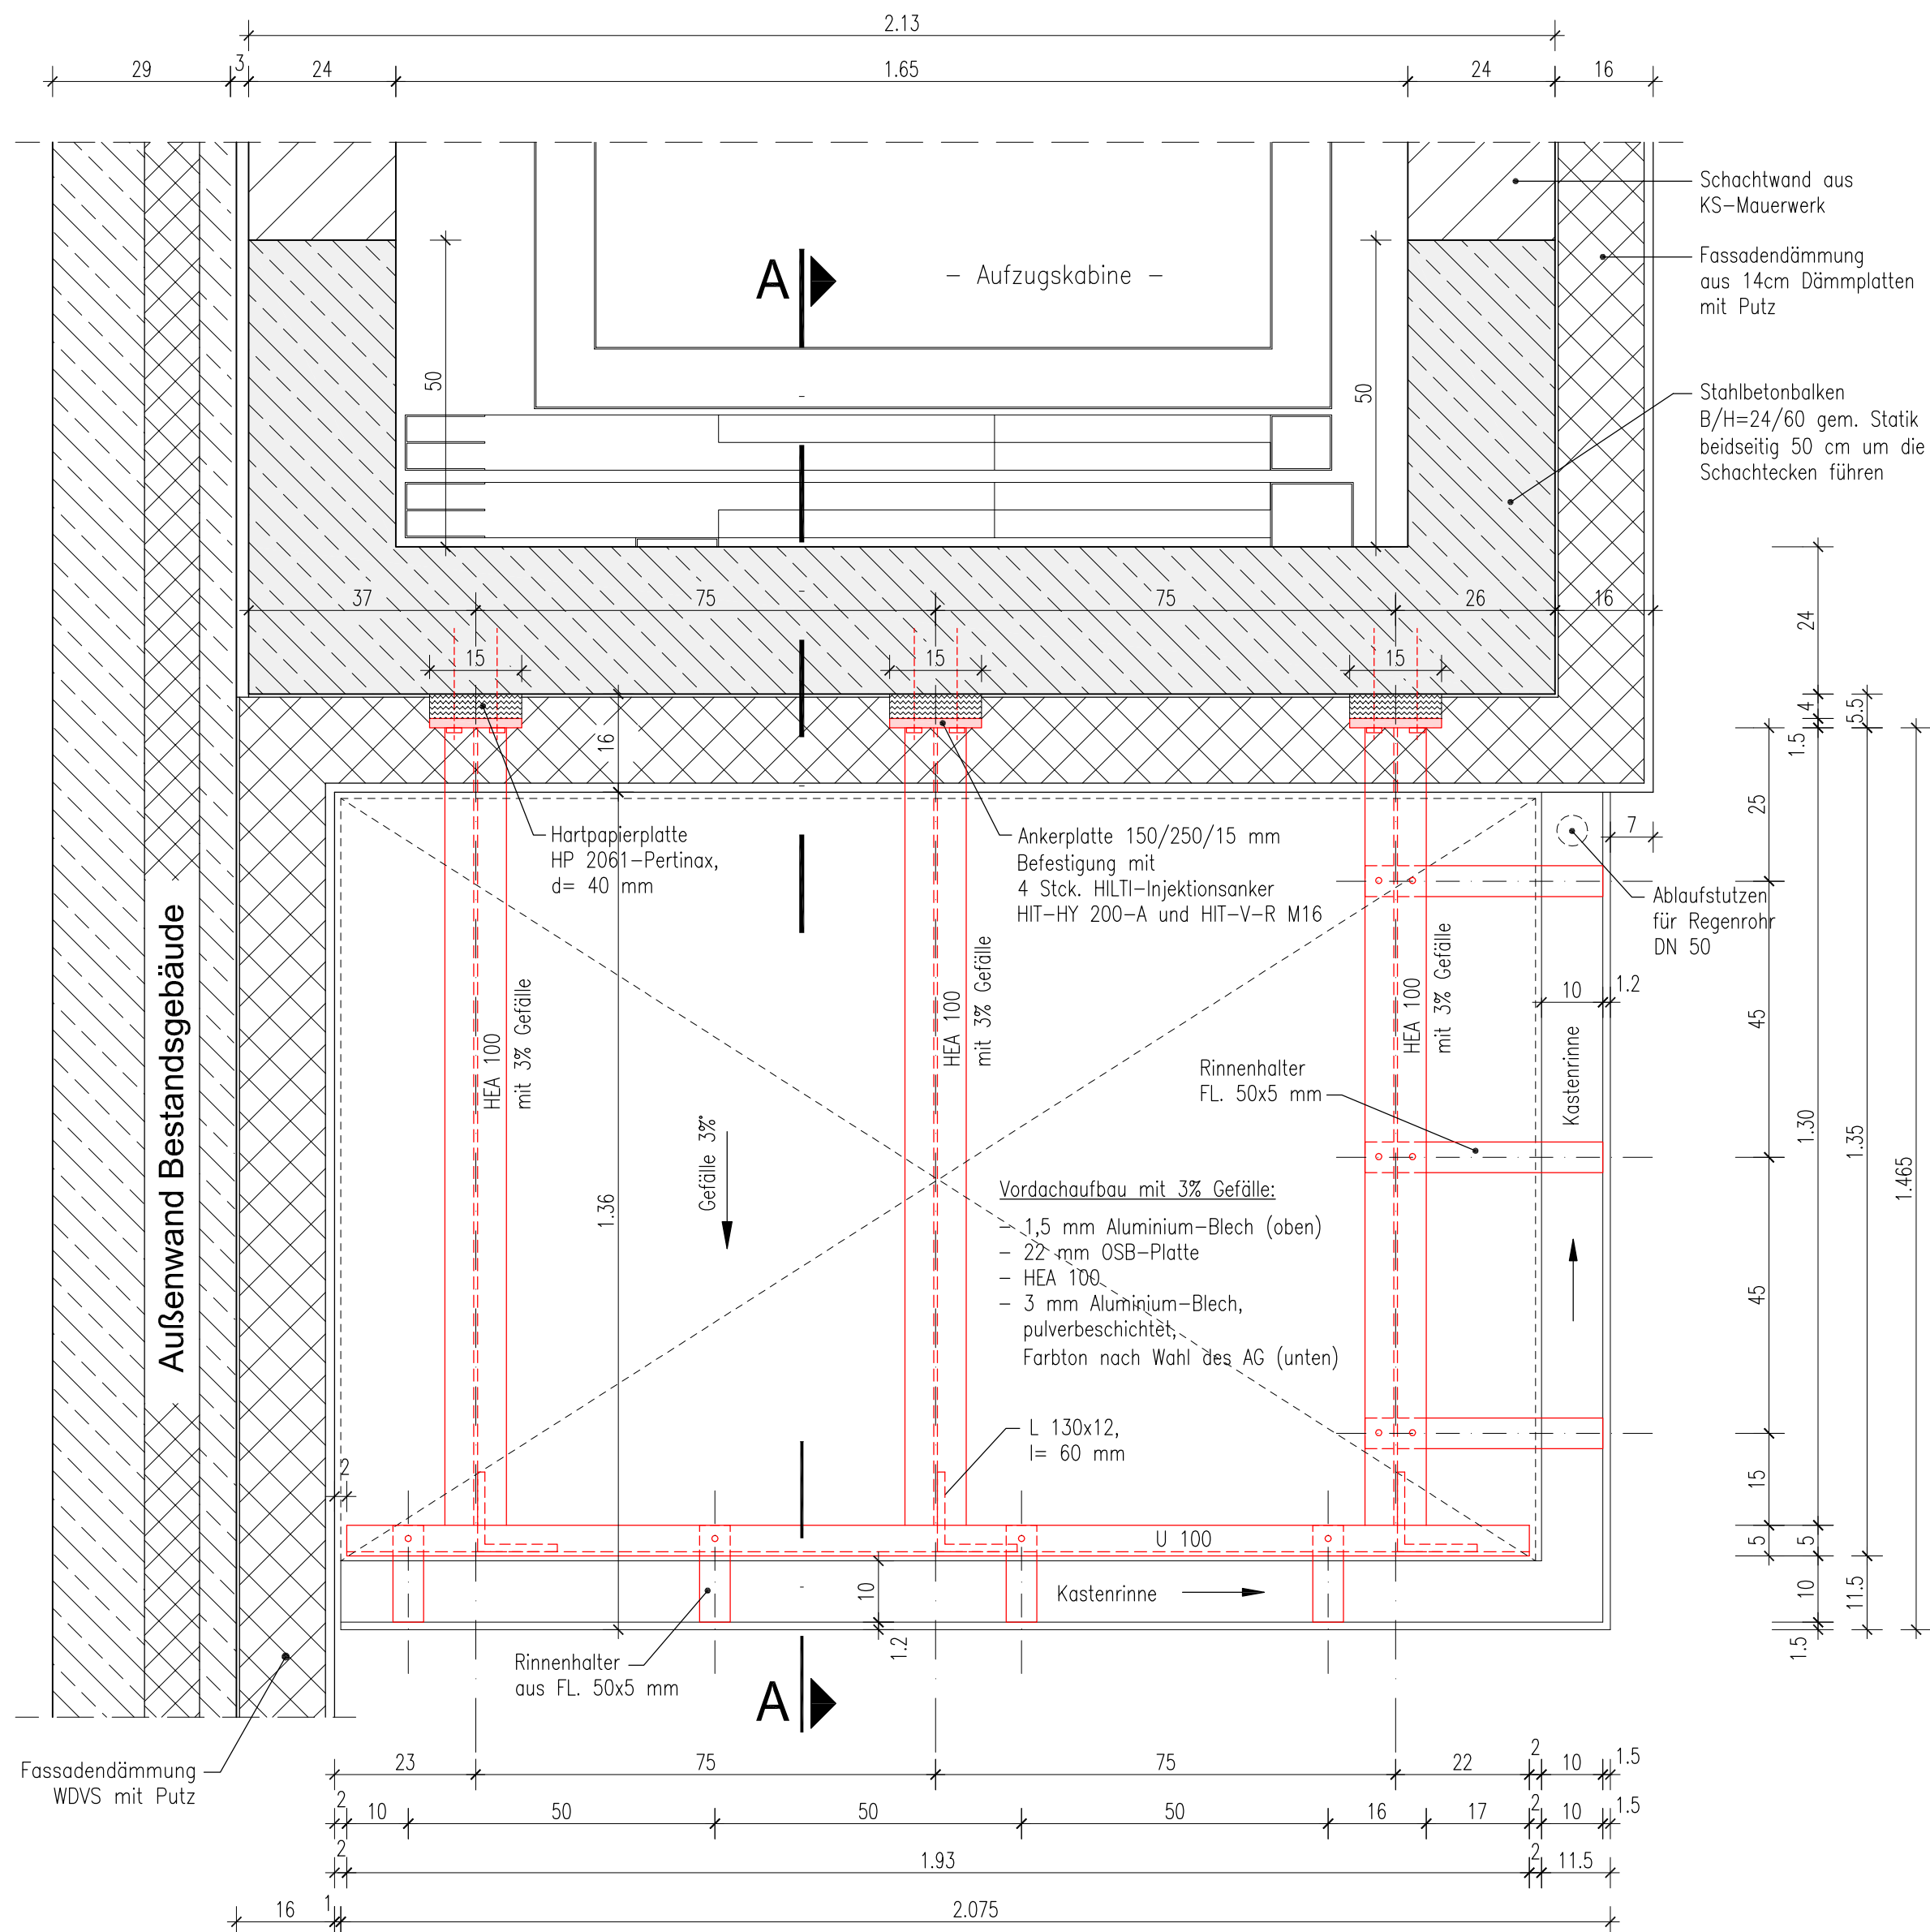

Grundriss
M 1:10

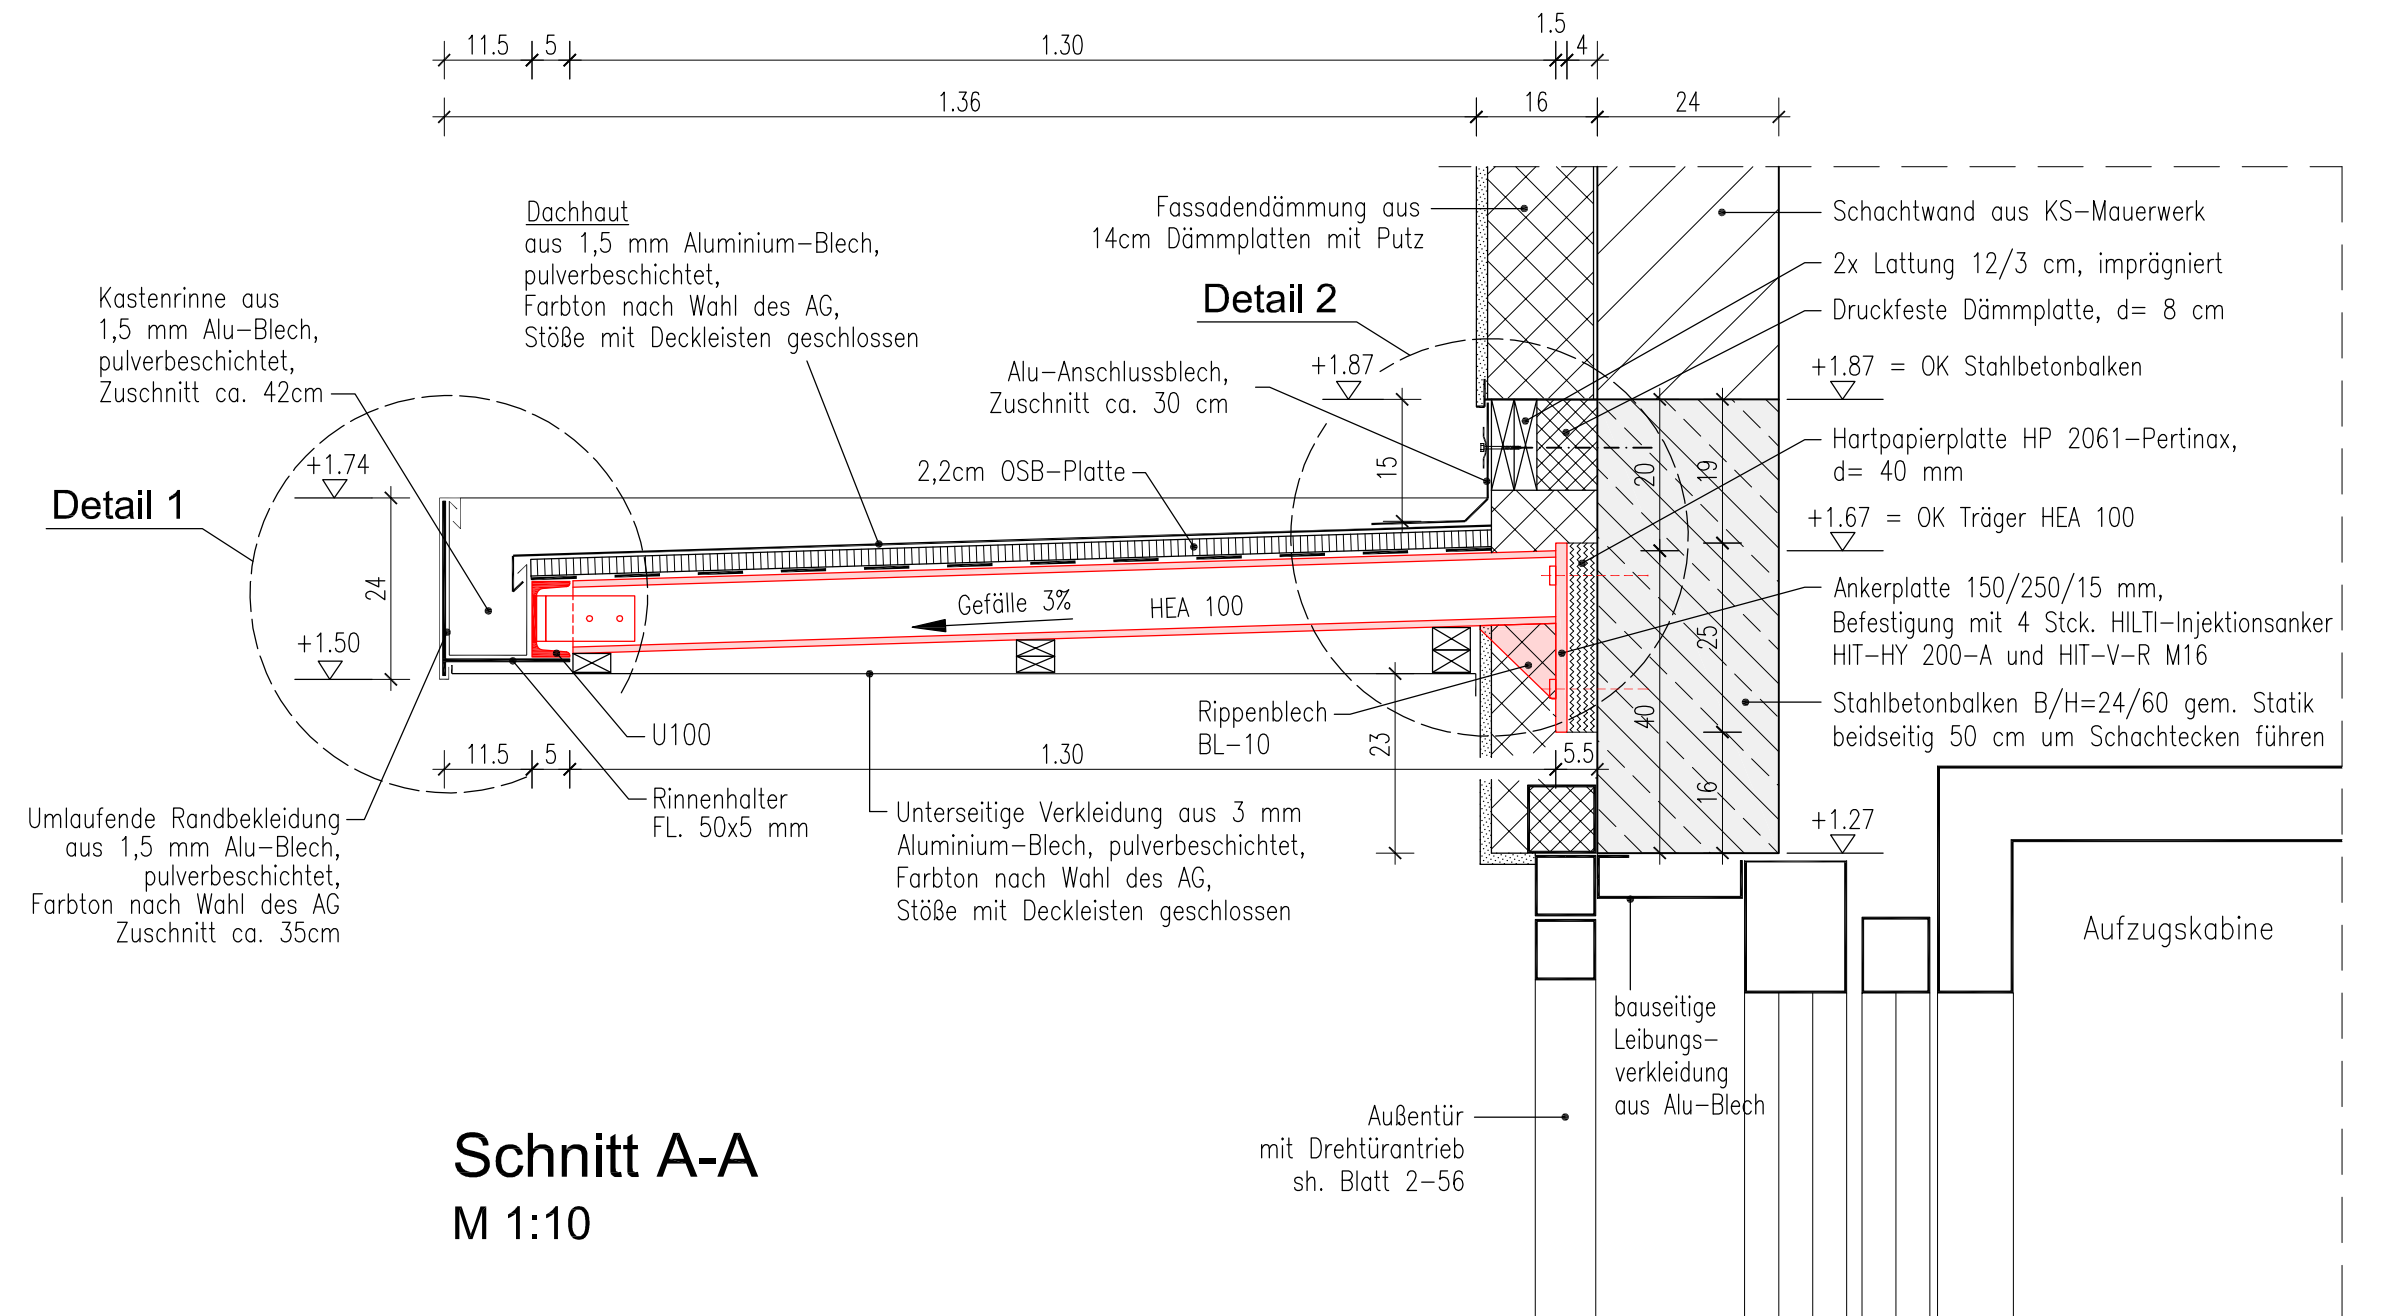

Schnitt A-A
M 1:10

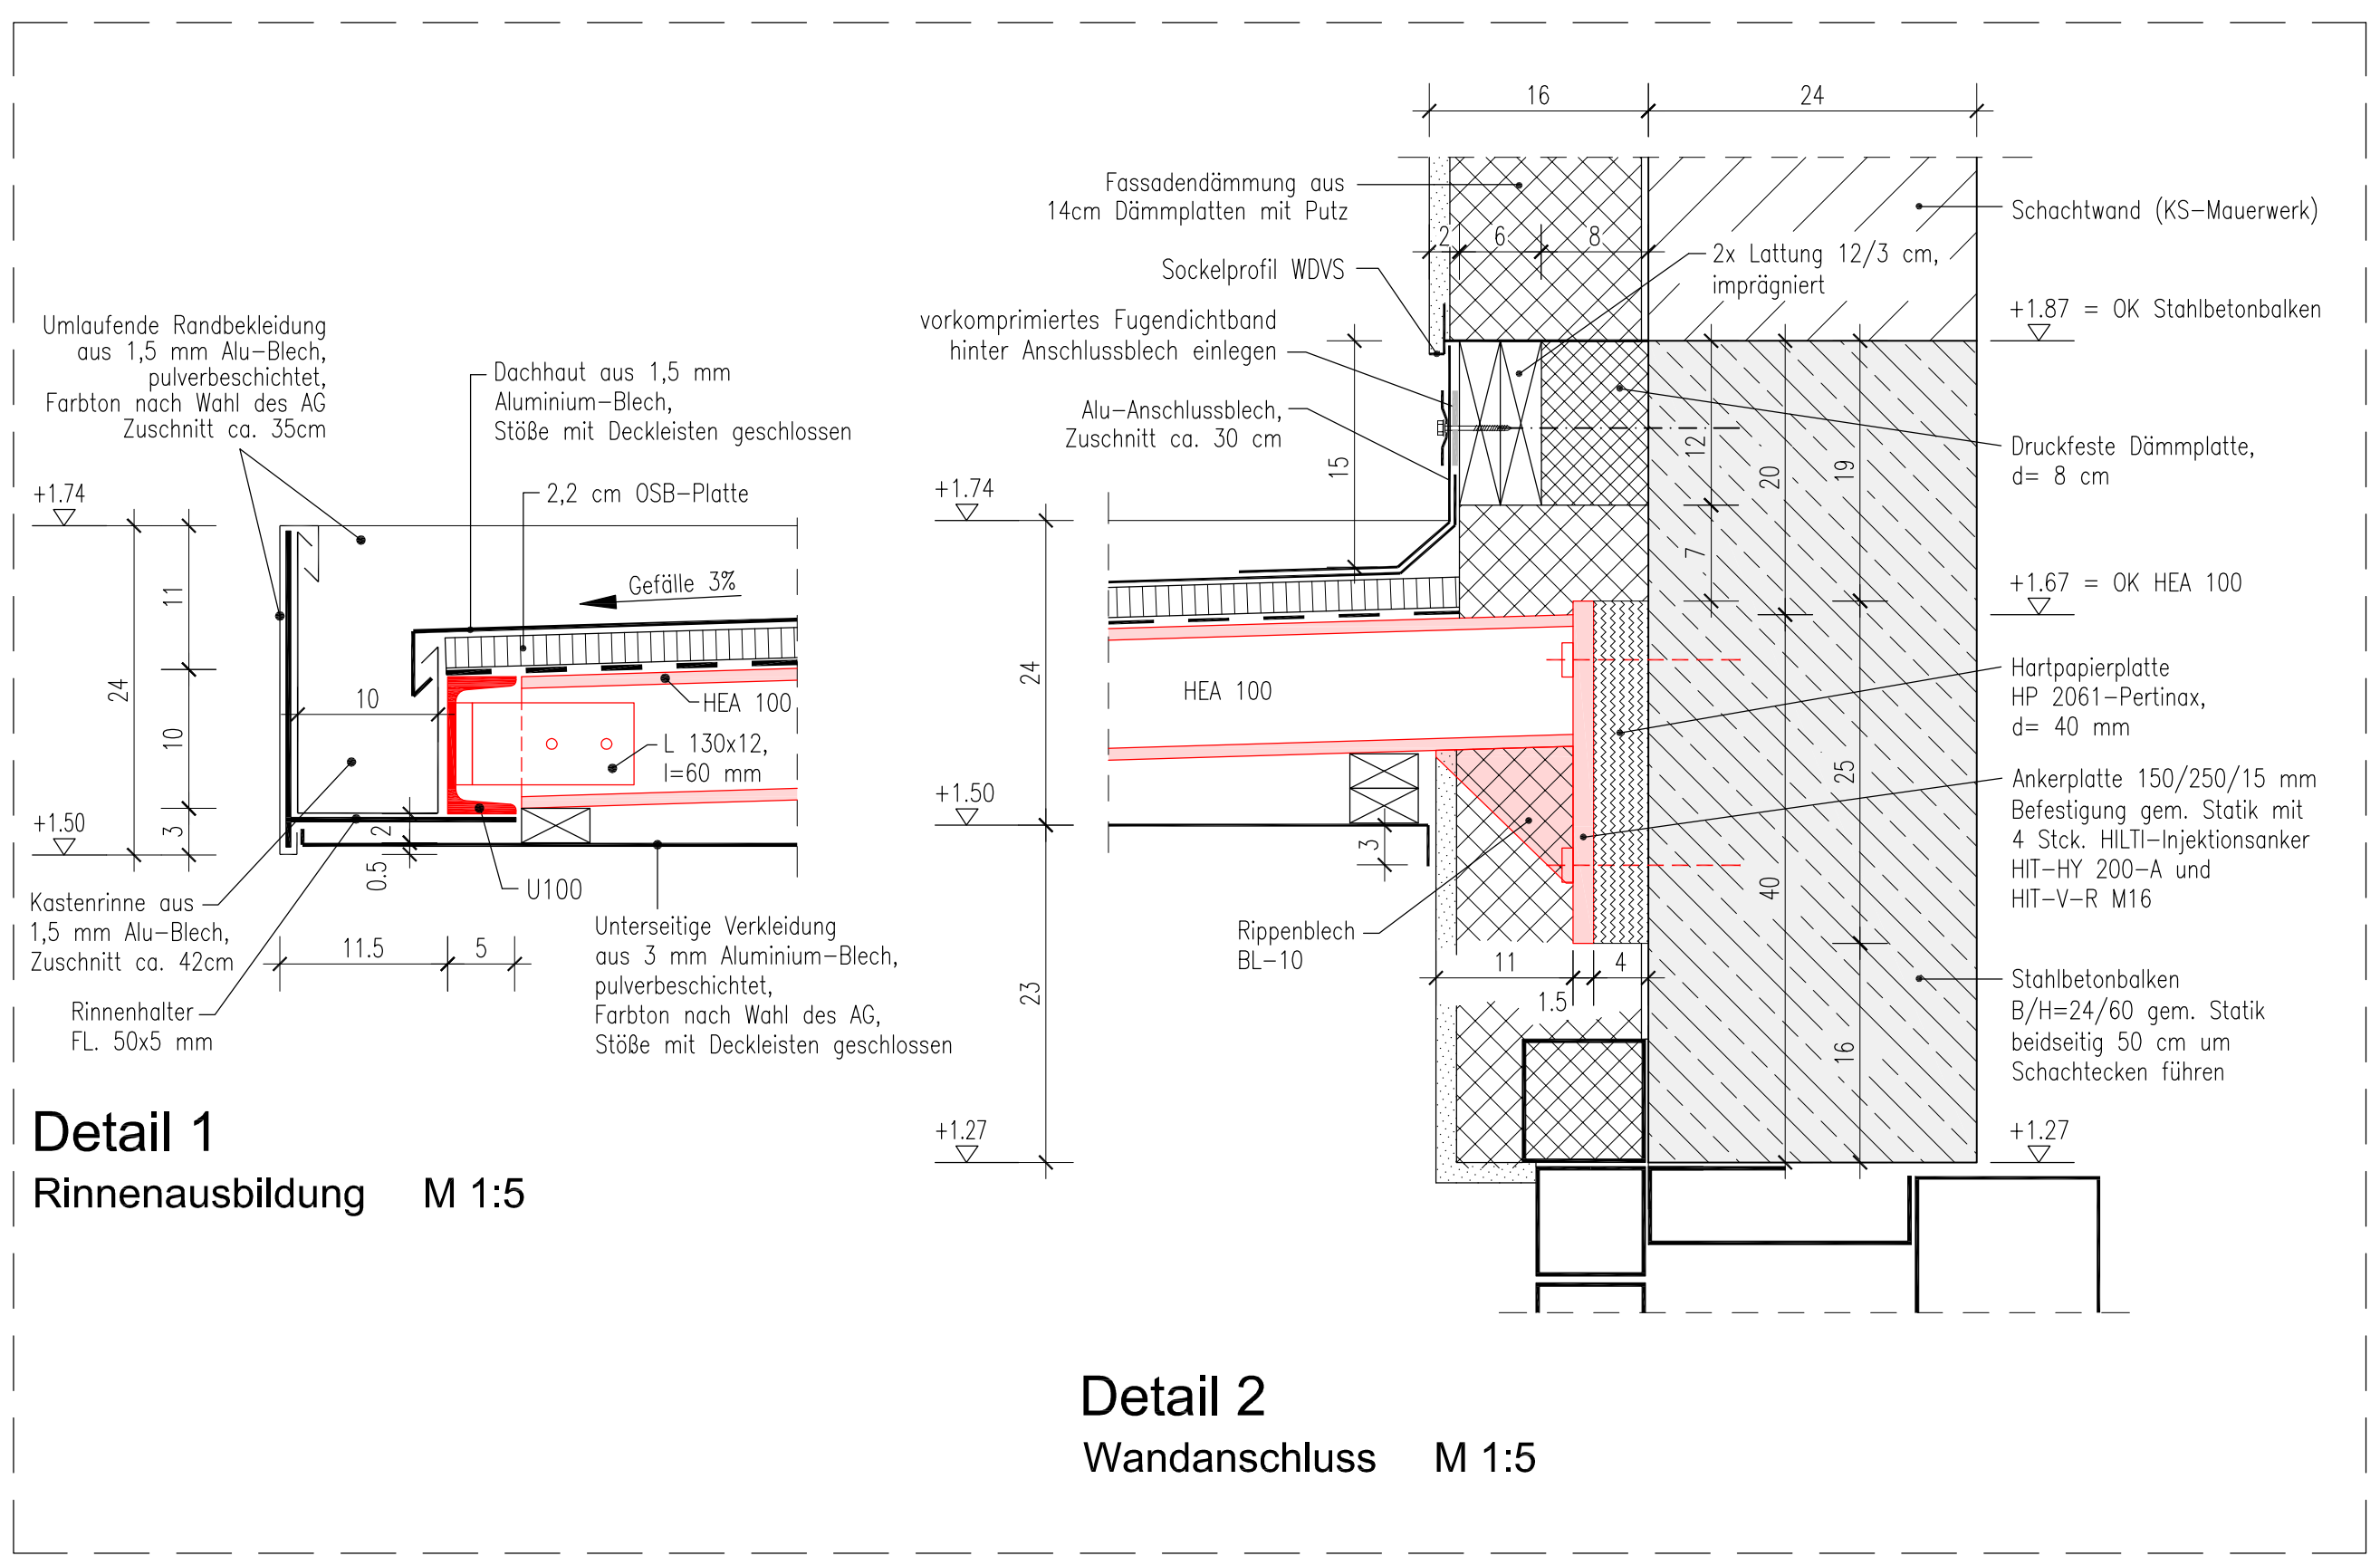

Detail 1
Rinnenausbildung M 1:5

Detail 2
Wandanschluss M 1:5

Legende

	Stahlbeton
	Mauerwerk
	Dämmung / WDVS

Alle Maße sind vor Bauausführung zu prüfen!
Eventuelle Unstimmigkeiten sind mit dem Bauherrn abzustimmen.

C				
B				
A				
Index	Datum	Änderung		Bearbeiter
Bauherr:				
Grundschule "Erich Kästner" Groß Kreutz				
Anbau Aufzug				
Potsdamer Landstraße 49 b, 14550 Groß Kreutz (Havel)				
Planungsphase:				
Ausführungsplanung - 2.BA				
Zeichnungsinhalt:				
Vordach Aufzugszugang				
gezeichnet:		Maßstab:		Plan-Nr.:
B.G.		1:10, 1:5		2-68 v
11.04.2025				