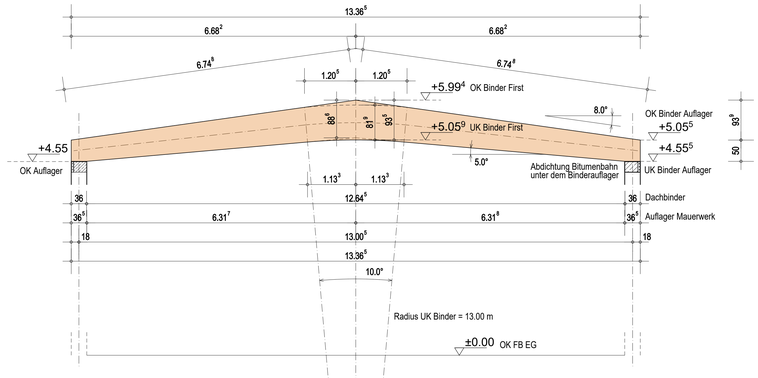

LEIMHOLZBINDER
(Systemmaße)

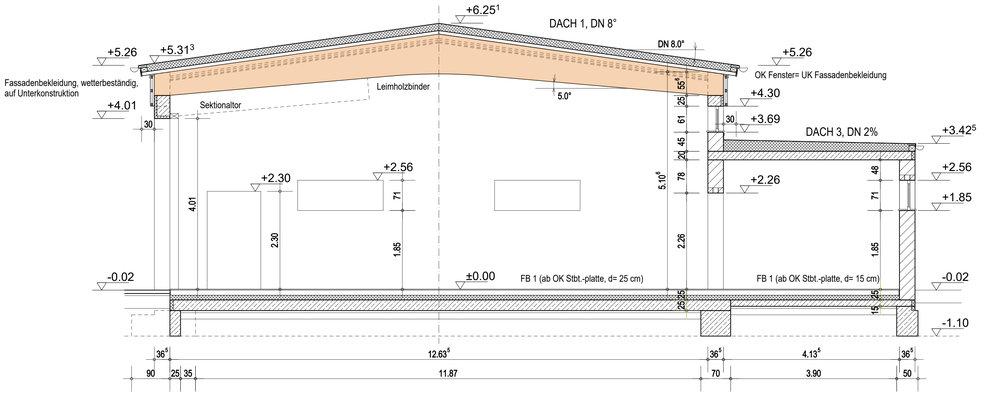

SCHNITT A - A

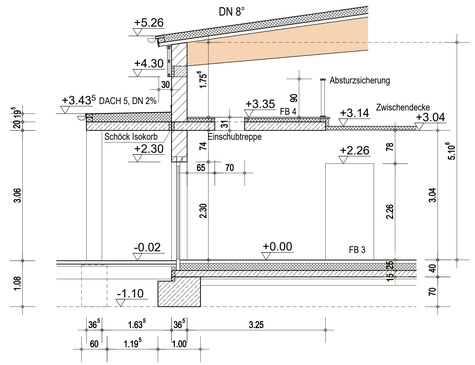

SCHNITT D - D

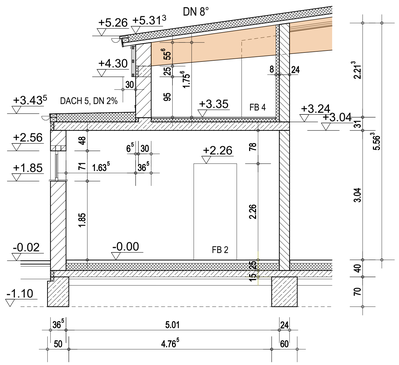

SCHNITT E - E

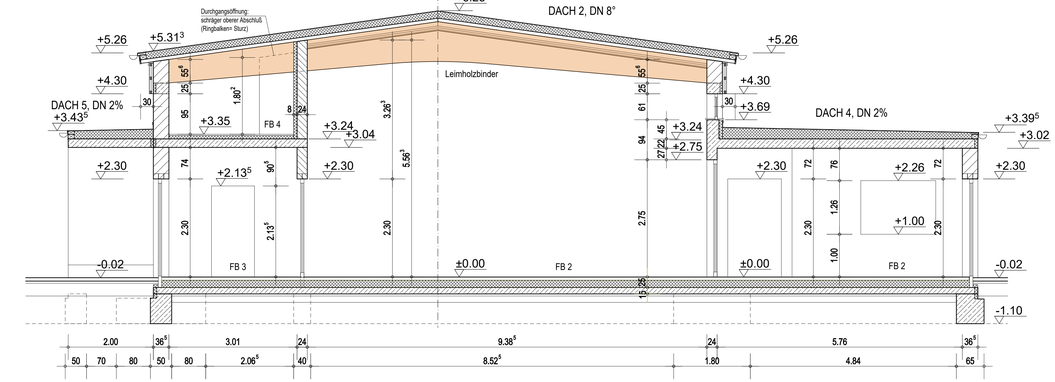

SCHNITT B - B

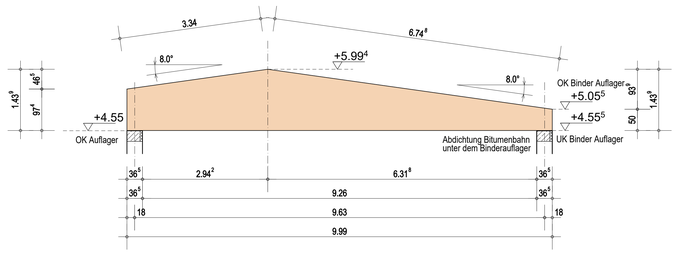

LEIMHOLZBINDER (über der Terrasse)
(Systemmaße)

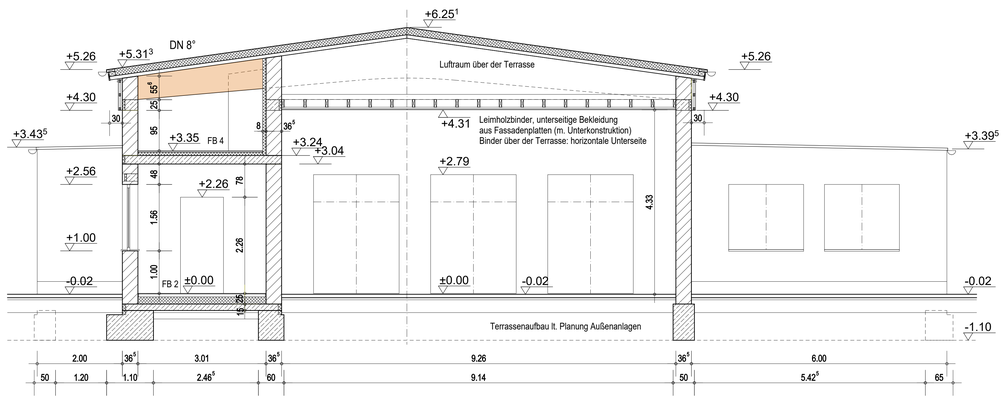

SCHNITT C - C

DACH 1:
2 Lg. Abdichtung Bitumenschweißbahn
16 cm Wärmedämmung Mineralwolleplatten, nicht brennbar
1 Lg. Dampfsperre Bitumenschweißbahn
8 cm Dachschalung Brettsperrholz

Innenausbau Fahrzeughalle:
4 cm Wärmedämmung Mineralwolleplatten
4 cm Unterkonstruktion Holz, z. T. abgehängt
ca. 2 cm Innenbekleidung HWL-Platte, zementgeb. (Akustikplatte)

DACH 2:
wie Dach 1, jedoch:

Innenausbau Saal 1:
4 cm Wärmedämmung Mineralwolleplatten
4 cm Unterkonstruktion Holz, z. T. abgehängt
ca. 2 cm Innenbekleidung GK-Platte (Akustikplatte)

DACH 3:
2 Lg. Abdichtung Bitumenschweißbahn
18..26 cm Wärmedämmung Mineralwolleplatten, n. brennb. (Gefälle 2%)
1 Lg. Dampfsperre Bitumenschweißbahn
20 cm Stahlbetondecke

DACH 4:
2 Lg. Abdichtung Bitumenschweißbahn
14..26 cm Wärmedämmung Mineralwolleplatten, n. brennb. (Gefälle 2%)
1 Lg. Dampfsperre Bitumenschweißbahn
22 cm Stahlbetondecke

DACH 5:
2 Lg. Abdichtung Bitumenschweißbahn
18..22 cm Wärmedämmung Mineralwolleplatten, n. brennb. (Gefälle 2%)
1 Lg. Dampfsperre Bitumenschweißbahn
20 cm Stahlbetondecke

FB 1:
2,5 cm Bodenfliesen Feinsteinzeug
9.5...11,5 cm Zementestrich (m. Fb.-Heizung), m. Gefälle 1%
1 Lg. PE-Folie
10 cm Wärmedämmung XPS-Platten (druckfest)
1 Lg. Abdichtung Bitumenschweißbahn
25 cm Stahlbetonplatte
ca. 5 cm Sauberkeitsschicht (z. B. Magerbeton)
ca. 15 cm Kiesbett

FB 2:
ca. 1,0 cm Linoleum
7.0 cm Zementestrich (m. Fb.-Heizung)
1 Lg. PE-Folie
16 cm Wärmedämmung EPS-Platten
1 Lg. Abdichtung Bitumenschweißbahn
15 cm Stahlbetonplatte
ca. 5 cm Sauberkeitsschicht (z. B. Magerbeton)
ca. 15 cm Kiesbett

FB 3:
1,5 cm Bodenfliesen Feinsteinzeug
6,5 cm Zementestrich (m. Fb.-Heizung)
sonst wie FB 2

FB 4:
3 cm Holzspanplatte m. Unterkonstruktion
8 cm Wärmedämmung EPS-Platten
20 cm Stahlbetondecke

INDEX	DATUM	BEARBEITER	ÄNDERUNGEN / VERMERKE

NEUBAU GEMEINDE-/FEUERWEHRZENTRUM KUMMERSDORF
STRASSE DER JUGEND, STORKOW OT KUMMERSDORF

BAUHERR:
Stadt Storkow (Mark)
Rudolf-Breitscheid-Straße 74
15859 Storkow (Mark)
Fon:
Fax:
UNTERSCHRIFT BAUHERR / VERTRETUNG

LEGENDE:
- Porenbeton PP 2, lt. Statik
- Porenbeton PP 4, lt. Statik
- Kalksandstein KS 12, lt. Statik
- Stahlbeton C25/30, lt. Statik
- Metallständerwand, GK-Beplankung

BRH Brüstungshöhe
RH Raumhöhe
UK Unterkante
OK Oberkante
UZ Unterzug

Höhenangaben der Türen, Fenster und Durchgänge beziehen sich auf OK FB.

OK FB EG= ±0.00 m= 36.40 m ü. NHN (DHHN 2016)

0 1.0 2.0 3.0 4.0 5.0 [m]

BEARBEITUNG (AUSFÜHRUNGSPLANUNG):
Architektur- und Ingenieurbüro GmbH
Frankfurt (Oder)
Carthausplatz 1
15230 Frankfurt (Oder)
Fon: (03 35) 55 66 0
Fax: (03 35) 55 66 172
eMail: info@aib-mail.de

(ENTWURFSVERFASSER (GENEHMIGUNGSPLANUNG):
Ingenieurbüro
Häntzen & Heyde GbR
Seestraße 20
15859 Storkow (Mark)
Fon: (03 36 78) 73 83 8
Fax: (03 36 78) 63 83 9

PLANINHALT:
SCHNITTE/ÜBERSICHT DACHBINDER

ZEICHNUNGSMAßSTAB:
M 1:50

PLANUNGSPHASE:
LP 5 AUSFÜHRUNGSPLANUNG

BLATT-NUMMER:
A 03

PROJEKT-NR.:	1698	ZEICHNER:	Th. Knispel	BEARBEITER:	Th. Knispel	DATUM:	03.03.2026