ANSICHT SÜD-WEST

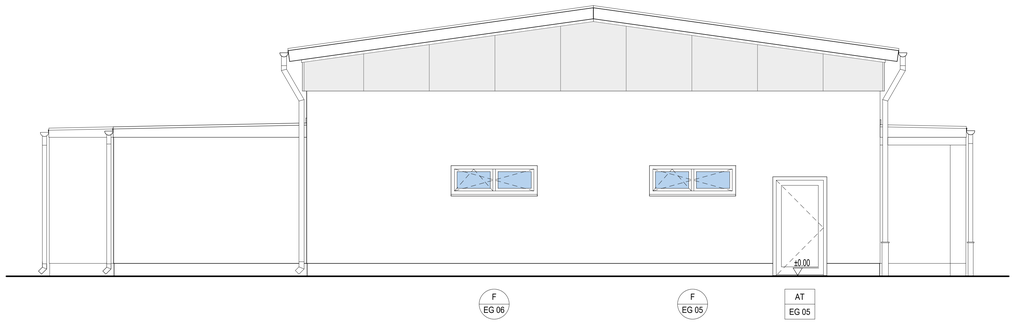

ANSICHT NORD-WEST

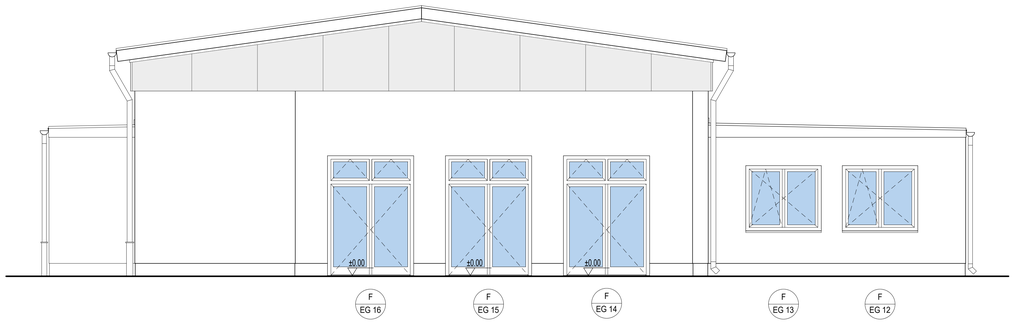

ANSICHT SÜD-OST

ANSICHT NORD-OST

INDEX	DATUM	BEARBEITER	ÄNDERUNGEN / VERMERKE

NEUBAU GEMEINDE-/FEUERWEHRZENTRUM KUMMERSDORF
STRASSE DER JUGEND, STORKOW OT KUMMERSDORF

BAUHERR:

Stadt Storkow (Mark)
Rudolf-Breitscheid-Straße 74
15859 Storkow (Mark)

Fon:
Fax:

UNTERSCHRIFT
BAUHERR / VERTRETUNG

LEGENDE:

OK FB EG= ±0.00 m= 36.40 m ü. NHN (DHHN 2016)

0 1.0 2.0 3.0 4.0 5.0 [m]

BEARBEITUNG (AUSFÜHRUNGSPLANUNG):
Architektur- und Ingenieurbüro GmbH
Frankfurt (Oder)
Carthausplatz 1
15230 Frankfurt (Oder)
Fon: (03 35) 55 66 0
Fax: (03 35) 55 66 172
eMail: info@aibmail.de

ENTWURFSVERFASSER (GEND-/MGUNGSPLANUNG):
Ingenieurbüro
Härchen & Heyde GbR
Seestraße 20
15859 Storkow (Mark)
Fon: (03 36 78) 78 83 8
Fax: (03 36 78) 63 83 9

PLANINHALT:

ANSICHTEN

ZEICHNUNGSMAßSTAB:

M 1:50

PLANUNGSPHASE:

LP 5 AUSFÜHRUNGSPLANUNG

BLATT-NUMMER:

A 04

PROJEKT-NR.:	1698	ZEICHNER:	Th. Kriespel	BEARBEITER:	Th. Kriespel	DATUM:	03.03.2026