


**BAUGRUNDSCHNITTE I-I UND II-II**

**Profilschnitt - Bohrprofile nach DIN 4023**

**Schnitt I-I**

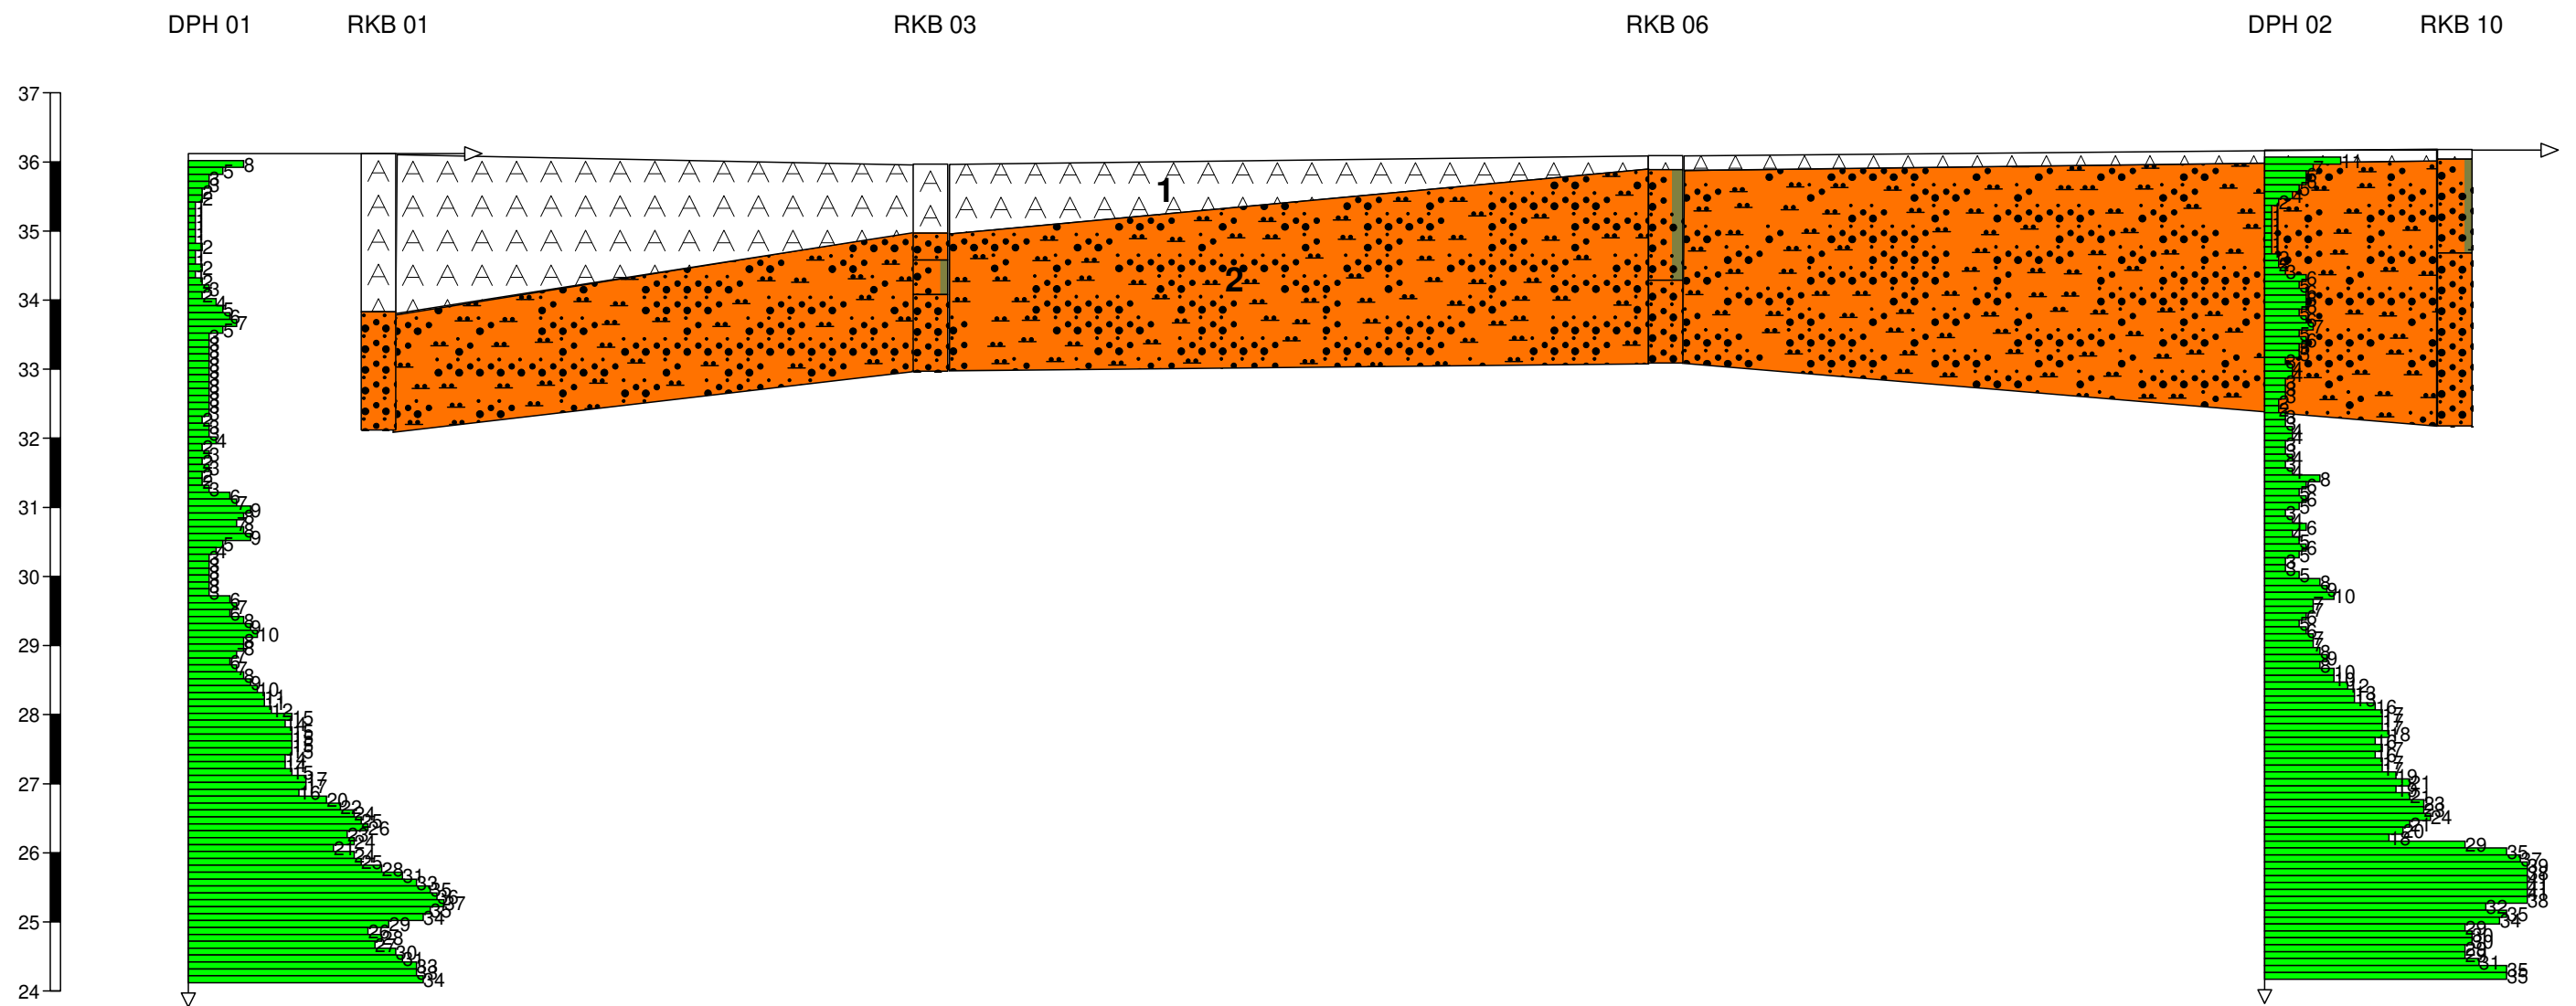

**Legende**

- 1: Auffüllung
- 2: pleistozäne Sande

**M.d.L.: 1:600**

**M.d.H.: 1:100**


**Profilschnitt - Bohrprofile nach DIN 4023**

**Schnitt II-II**

RKB 05

RKB 06

RKB 09

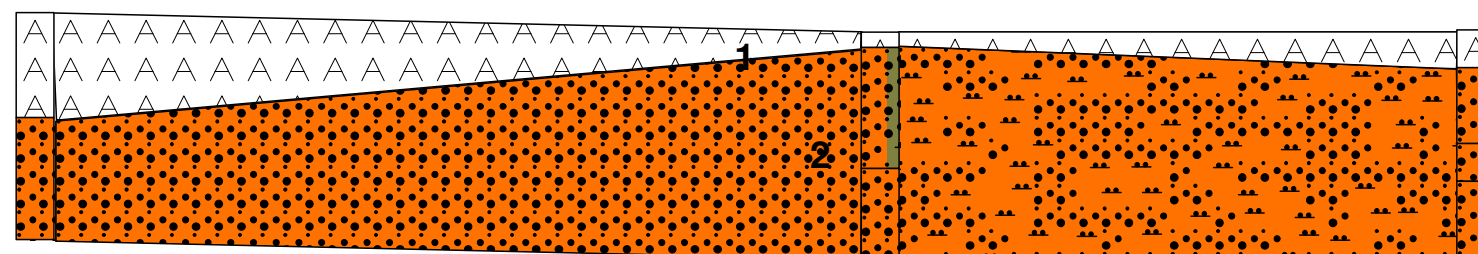

**Legende**

- 1: Auffüllung
- 2: pleistozäne Sande

**M.d.L.: 1:600**

**M.d.H.: 1:100**