




Detail 1.1 Aufsicht Brunnensockel, M 1:50

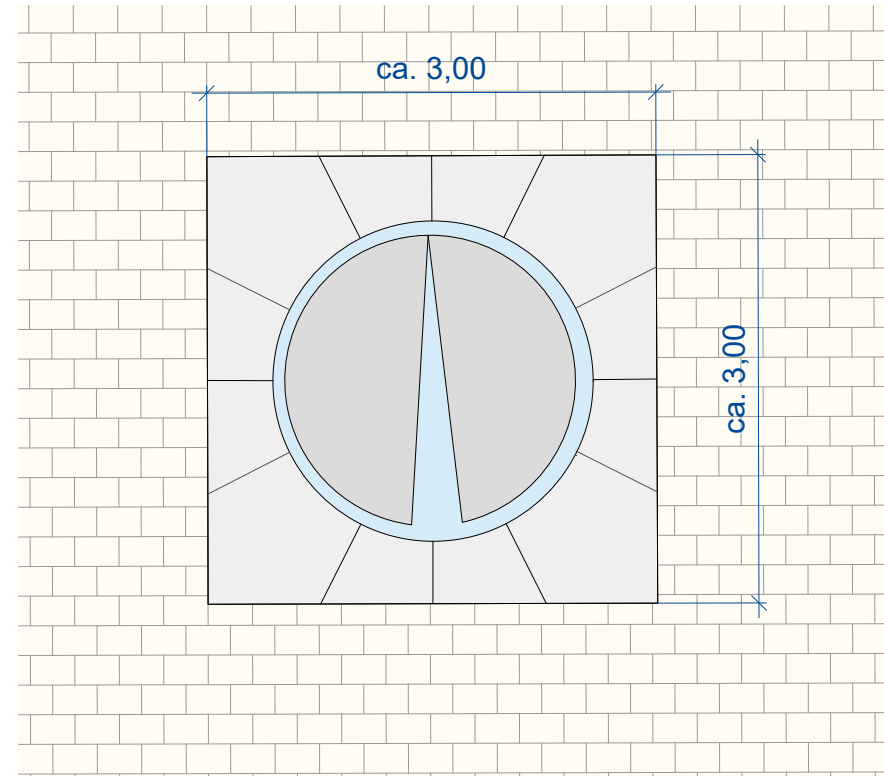

Detail 1.2 Aufsicht Brunnensockel, M 1:50

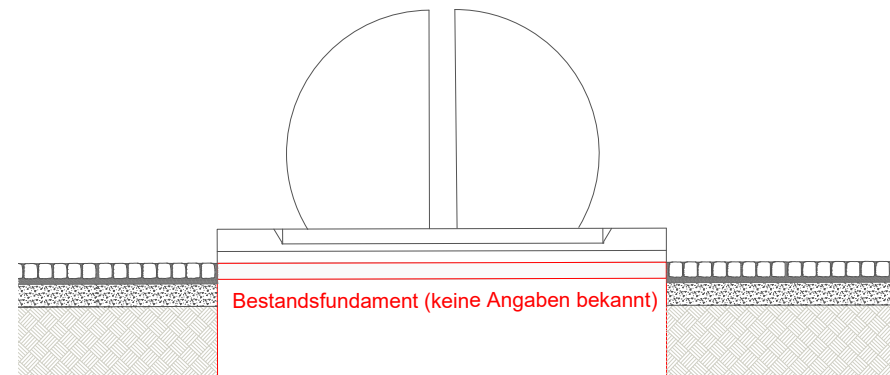

Detail 1.3 Detail Brunnensockel, M 1:20

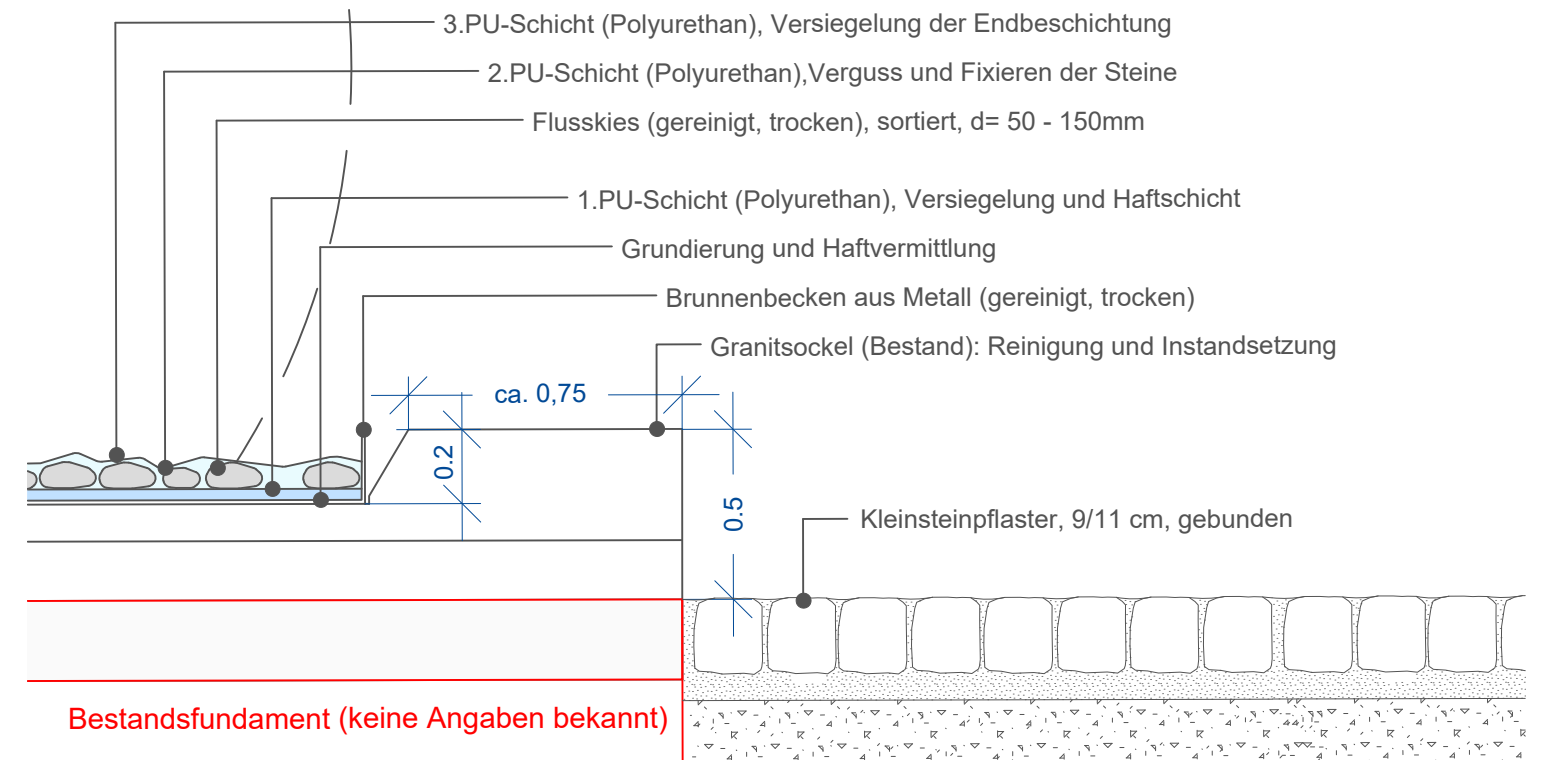

Alle Maße sind vor Arbeitsbeginn zu prüfen, Arbeiten im Bereich der Grundstücksgrenzen dürfen erst nach genauer Grenzfeststellung durch den zuständigen Vermesser ausgeführt werden. Unstimmigkeiten, die sich aus im Plan angegebenen Maßen und den tatsächlichen Gegebenheiten auf der Baustelle ergeben, sind vor Arbeitsbeginn mit der Bauleitung zu klären, anderenfalls haftet der Unternehmer.

Auftragnehmer
SZSP
 Dr. Szamatolski Schrickel
 Planungsgesellschaft mbH
Gustav-Meyer-Allee 25 (Haus 26), 13355 Berlin
 Tel.: 030 / 66 47 39-0
 Mail: buero@szsp.de
 Web: www.szsp.de

Projekt	Umgestaltung des Goetheplatzes	Blattgröße	A3	Maßstab	1:20/ 50	Blatt-Nr.	3.1
Projekt-Nr.	0229	Datum	06.03.2026				
Bauherr	Amt Rhinow, Lilienthalstr. 3, 14728 Rhinow	Gezeichnet	Verhülsdonk				
Leistungsphase	Ausführungsplanung	Geprüft	Freund				
Darstellung	Detail 1: Brunnen	Freigegeben	--				

Index:	Änderungen bzw. Ergänzungen	Name:	Datum:
--------	-----------------------------	-------	--------