


H = 6090,650 m
 T = 30,000 m
 f = -0,074 m
 km = 0+108,254
 h TS = 31,406 m

H = 4605,522 m
 T = 30,000 m
 f = 0,098 m
 km = 0+169,072
 h TS = 31,779 m

Station	0+000	0+100	0+200	0+229,50
Gradientenhöhe	29,68			32,94
Station Gradiente	0,00			
Geländehöhe	29,69			32,96
Station Gelände	0,00			

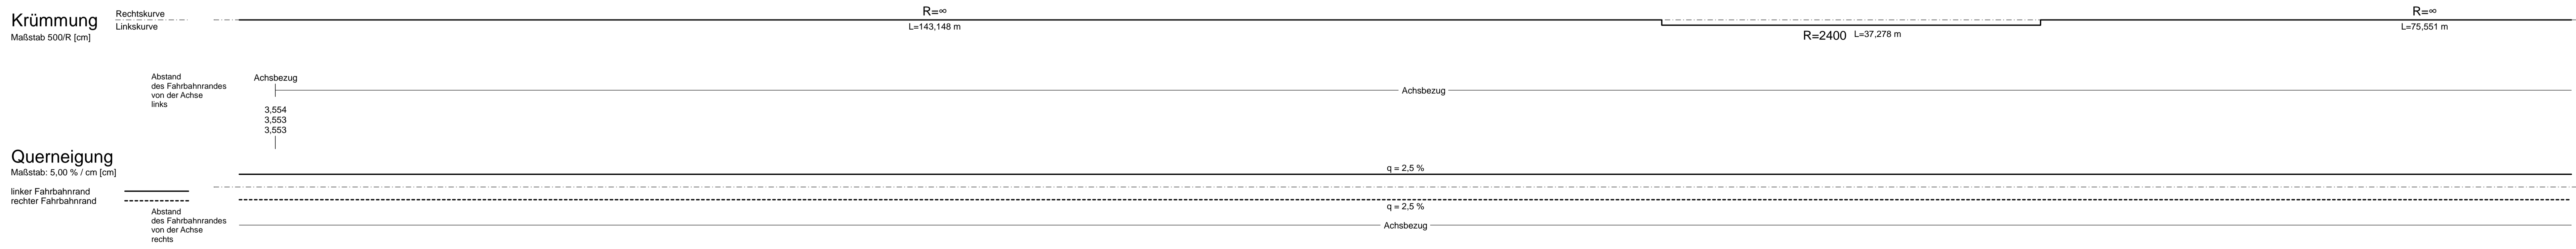

Zeichenerklärung

- Gradientenhochpunkt
- Gradiententiefpunkt
- Ausrundungsanfang, -ende
- Tangentenschnittpunkt
- Neigungsbrechpunkt mit Angabe von Gefälle bzw. Steigung in Prozent, Länge der Gefälle- und Steigungsstrecke und Halbmesser
- Damm
- Einschnitt

Höhensystem: DHHN2016 Lagesystem: ETRS89 / Zone 33

PLAN GILT NUR FÜR DIE AUSSCHREIBUNG

Stadt Prenzlau
 Am Steintor 4
 17291 Prenzlau

bearbeitet	Datum	Name	Unterschrift
gezeichnet			
geprüft			

Ausf.-Nr.:

Nr.	Art der Änderung	Datum	Zeichen

VERGABEUNTERLAGE

STADTWERKE PRENZLAU

Objekt: Heinrich-Heine-Straße vom Bau-km 0+000,00 bis Bau-km 0+229,50

Unterlage / Blatt-Nr.: 6 / 1

Höhenplan

Maßstab: 1:250/25

Grundhafter Ausbau Heinrich-Heine-Straße Infrastrukturplanung

aufgestellt:	
Prenzlau, den ...	

0300 01010 Prenzlau-Ausbau-HH-SS-Infra-Plan-2016-01.dwg 2016-01-03 10:33:26