Detail 1

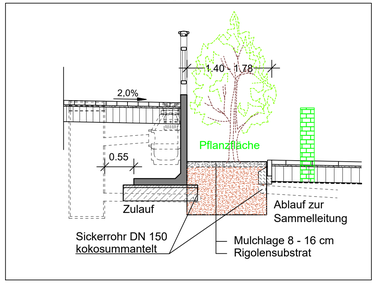

Gültigkeitsbereich:

RQ 1

Bau-km 0+000 - Bau-km 0+041

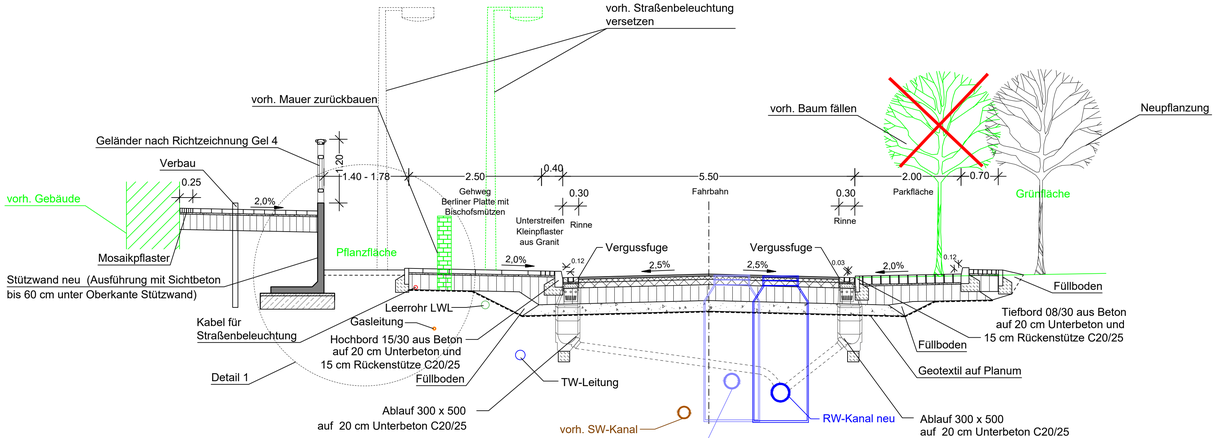

Oberbau Rinne

- 9 cm Kleinpflaster aus Naturstein 9x9x9
- 3 cm Bettung aus Zementmörtel
- 8 cm Beton C30/37
- 30 cm Schottertragschicht 0/32 $E_{V2} \geq 150$ MPa
- 20 cm Schicht aus frostunempfindlichem Material

70 cm Gesamtdicke $E_{V2} \geq 45$ MPa

Oberbau Rad-, Gehweg

- 8 cm Gehwegplatten 35x35x8 im Diagonalverband mit Bischofsmützen
- 3 cm Brechsand-Splitt-Gemisch
- 29 cm Schottertragschicht 0/32

40 cm Gesamtdicke $E_{V2} \geq 45$ MPa

Oberbau Belastungsklasse 3.2 gemäß RStO 12 Tafel 1, Zeile 5

- 4 cm Asphaltbeton AC 11 DS
- 6 cm Asphaltbinder AC 16 BS
- 10 cm Asphalttragschicht AC 22 TS
- 30 cm Schottertragschicht 0/32 $E_{V2} \geq 150$ MPa
- 20 cm Schicht aus frostunempfindlichem Material

70 cm Gesamtdicke $E_{V2} \geq 45$ MPa

Oberbau Parkflächen

- 16 cm Kupferschlackepflaster 16x16x16
- 3 cm Brechsand-Splitt-Gemisch
- 31 cm Schottertragschicht 0/32

50 cm Gesamtdicke $E_{V2} \geq 45$ MPa

Höhensystem: DHHN2016

Lagesystem: ETRS89 / Zone 33

PLAN GILT NUR FÜR DIE AUSSCHREIBUNG

Stadt Prenzlau
Am Steintor 4
17291 Prenzlau

	Datum	Name	Unterschrift
bearbeitet			
gezeichnet			
geprüft			

Ausf.-Nr.:

Nr.	Art der Änderung	Datum	Zeichen

VERGABEUNTERLAGE

STADTWERKE PRENZLAU

Objekt: Heinrich-Heine-Straße von Bau-km 0+000,00 bis Bau-km 0+229,50

Unterlage / Blatt-Nr.: 14 / 1

Regelquerschnitt

Maßstab: 1 : 50

Grundhafter Ausbau Heinrich-Heine-Straße
Infrastrukturplanung

aufgestellt:

Prenzlau, den ...

Freitag, 27. Februar 2026 13:59:54
P:\03 Prj Straße\50 Komm-Straßen\0350-01010 Prenzlau-Ausbau H.-Heine-Straße\50 CAD Bearbeitung\Auto\CAD\RQ.dwg