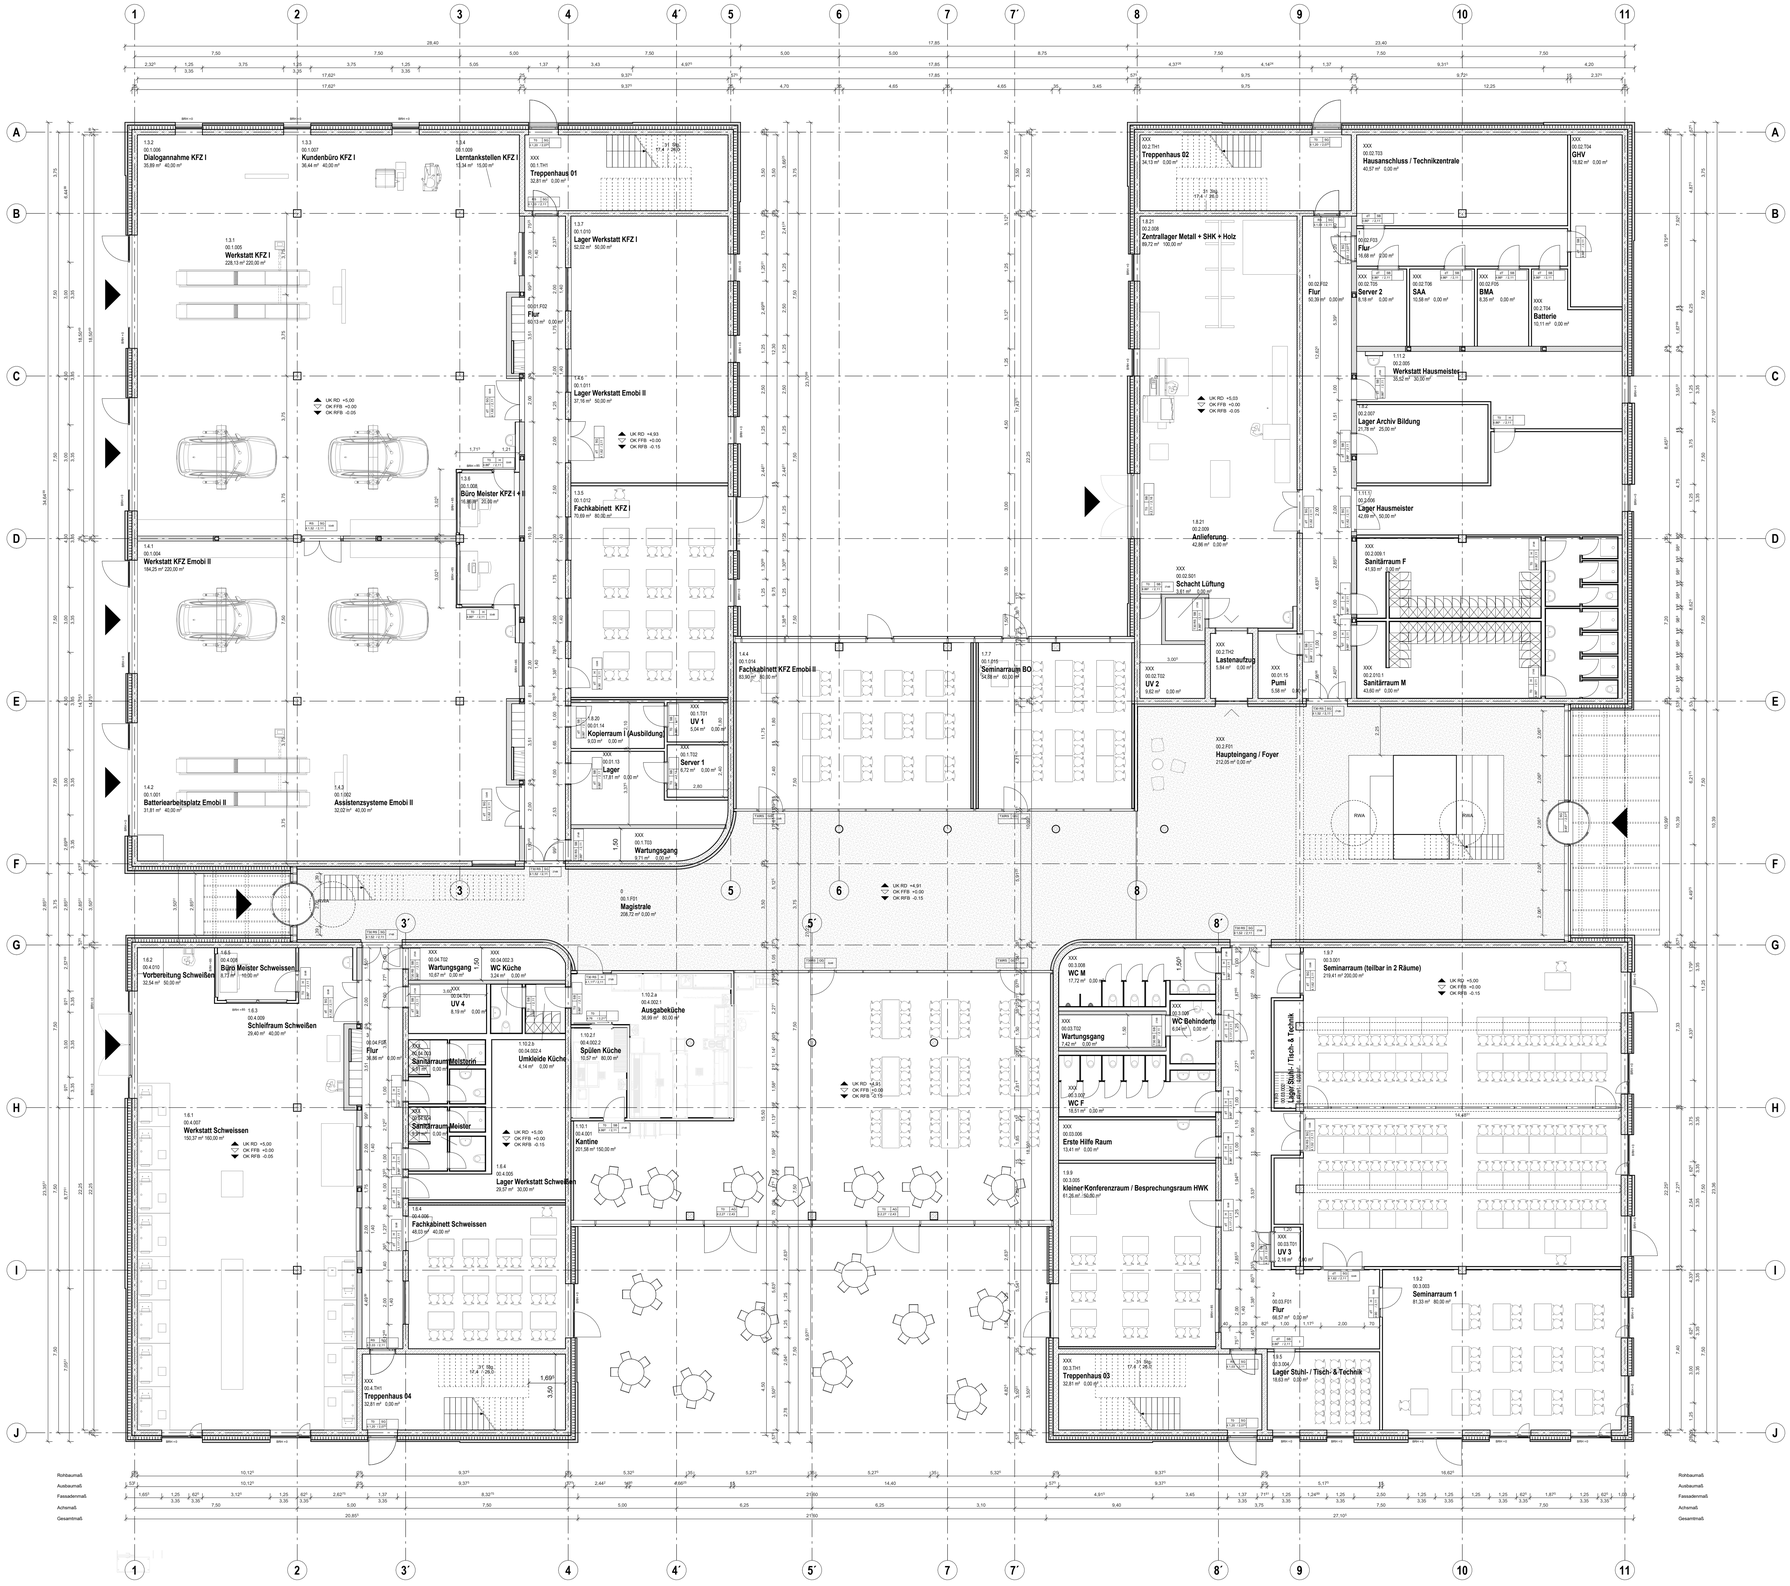

-	Bildungsstätte Königs Küchenplanung_20.09.25	20.09.25	MH-Plan
INDEX	**VERKNÜPFUNGEN**	**STAND**	**GEZ. VON**

H	28.10.2025	Planstand LP3
G	14.10.2025	Ergänzung Werkstatteinrichtungen
F	29.09.2025	Überarbeitung Grundriss
E	19.09.2025	Überarbeitung Grundriss
D	05.09.2025	Überarbeitung Grundriss, Erstellung Musterräume, Erstellung Übersichtpläne Zutrittskontrolle
C	14.08.2025	Überarbeitung Grundriss, Einarbeitung neues Tragkonzept
B	06.08.2025	Anpassungen Sichächte, Technikzentrale
A	31.07.2025	Überarbeitung Grundriss, Anpassung Küche, Tragwerk und Fassade
INDEX	**ÄNDERUNGEN / ERGÄNZUNGEN**	**GEZ. VON**

GEBÄUDEÜBERSICHT

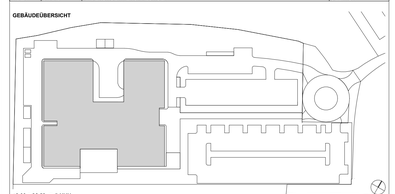

±0,00 = 36,50 m ü NHN

BAUHERR

Handwerkskammer Cottbus
Altmark 17,
03046 Cottbus

Handwerkskammer Cottbus

PROJEKTNAME

Neubau der Bildungsstätte der Handwerkskammer in Königs Wusterhausen - LZ Nord

PHASE

LP3 - Entwurfsplanung

PLANERSTELLER

Nickl Architekten Deutschland GmbH
Lindberghstrasse 19
80939 München
https://www.nickl-partner.com/

Nickl & Partner

TELEFON: 089 / 360514 - 0 **FAX:** 089 / 360514 -99

GEZEICHNET VON:	BEARBEITET VON:
KY | 28.10.2025	KY | 28.10.2025

PLANCODIERUNG	INDEX
GGM4_HA1_3_A_H_00_003_ H	H

PROJEKTNUMMER	PLANAUSGABEDATUM	STATUS	MASSTAB
2019.04.00	28.10.2025	Vorabzug	1 : 100

PLANBEZEICHNUNG	NICKL PLANNUMMER
Grundriss Erdgeschoss	003

1:189 mm x 841 mm

Autodesk Docs://DE_R25_BSKW_Königs_Wusterhausen/BSKW_LZ-Nord_ARC.rvt