


Z:\2025-Projekte\1425 GH, Gemeinde Heideblick, Sanierung und Erweiterung Ortsmehrschulzentrum Beesdau\Zeichnungen\3 AP1425 GH\_AP\_OLP

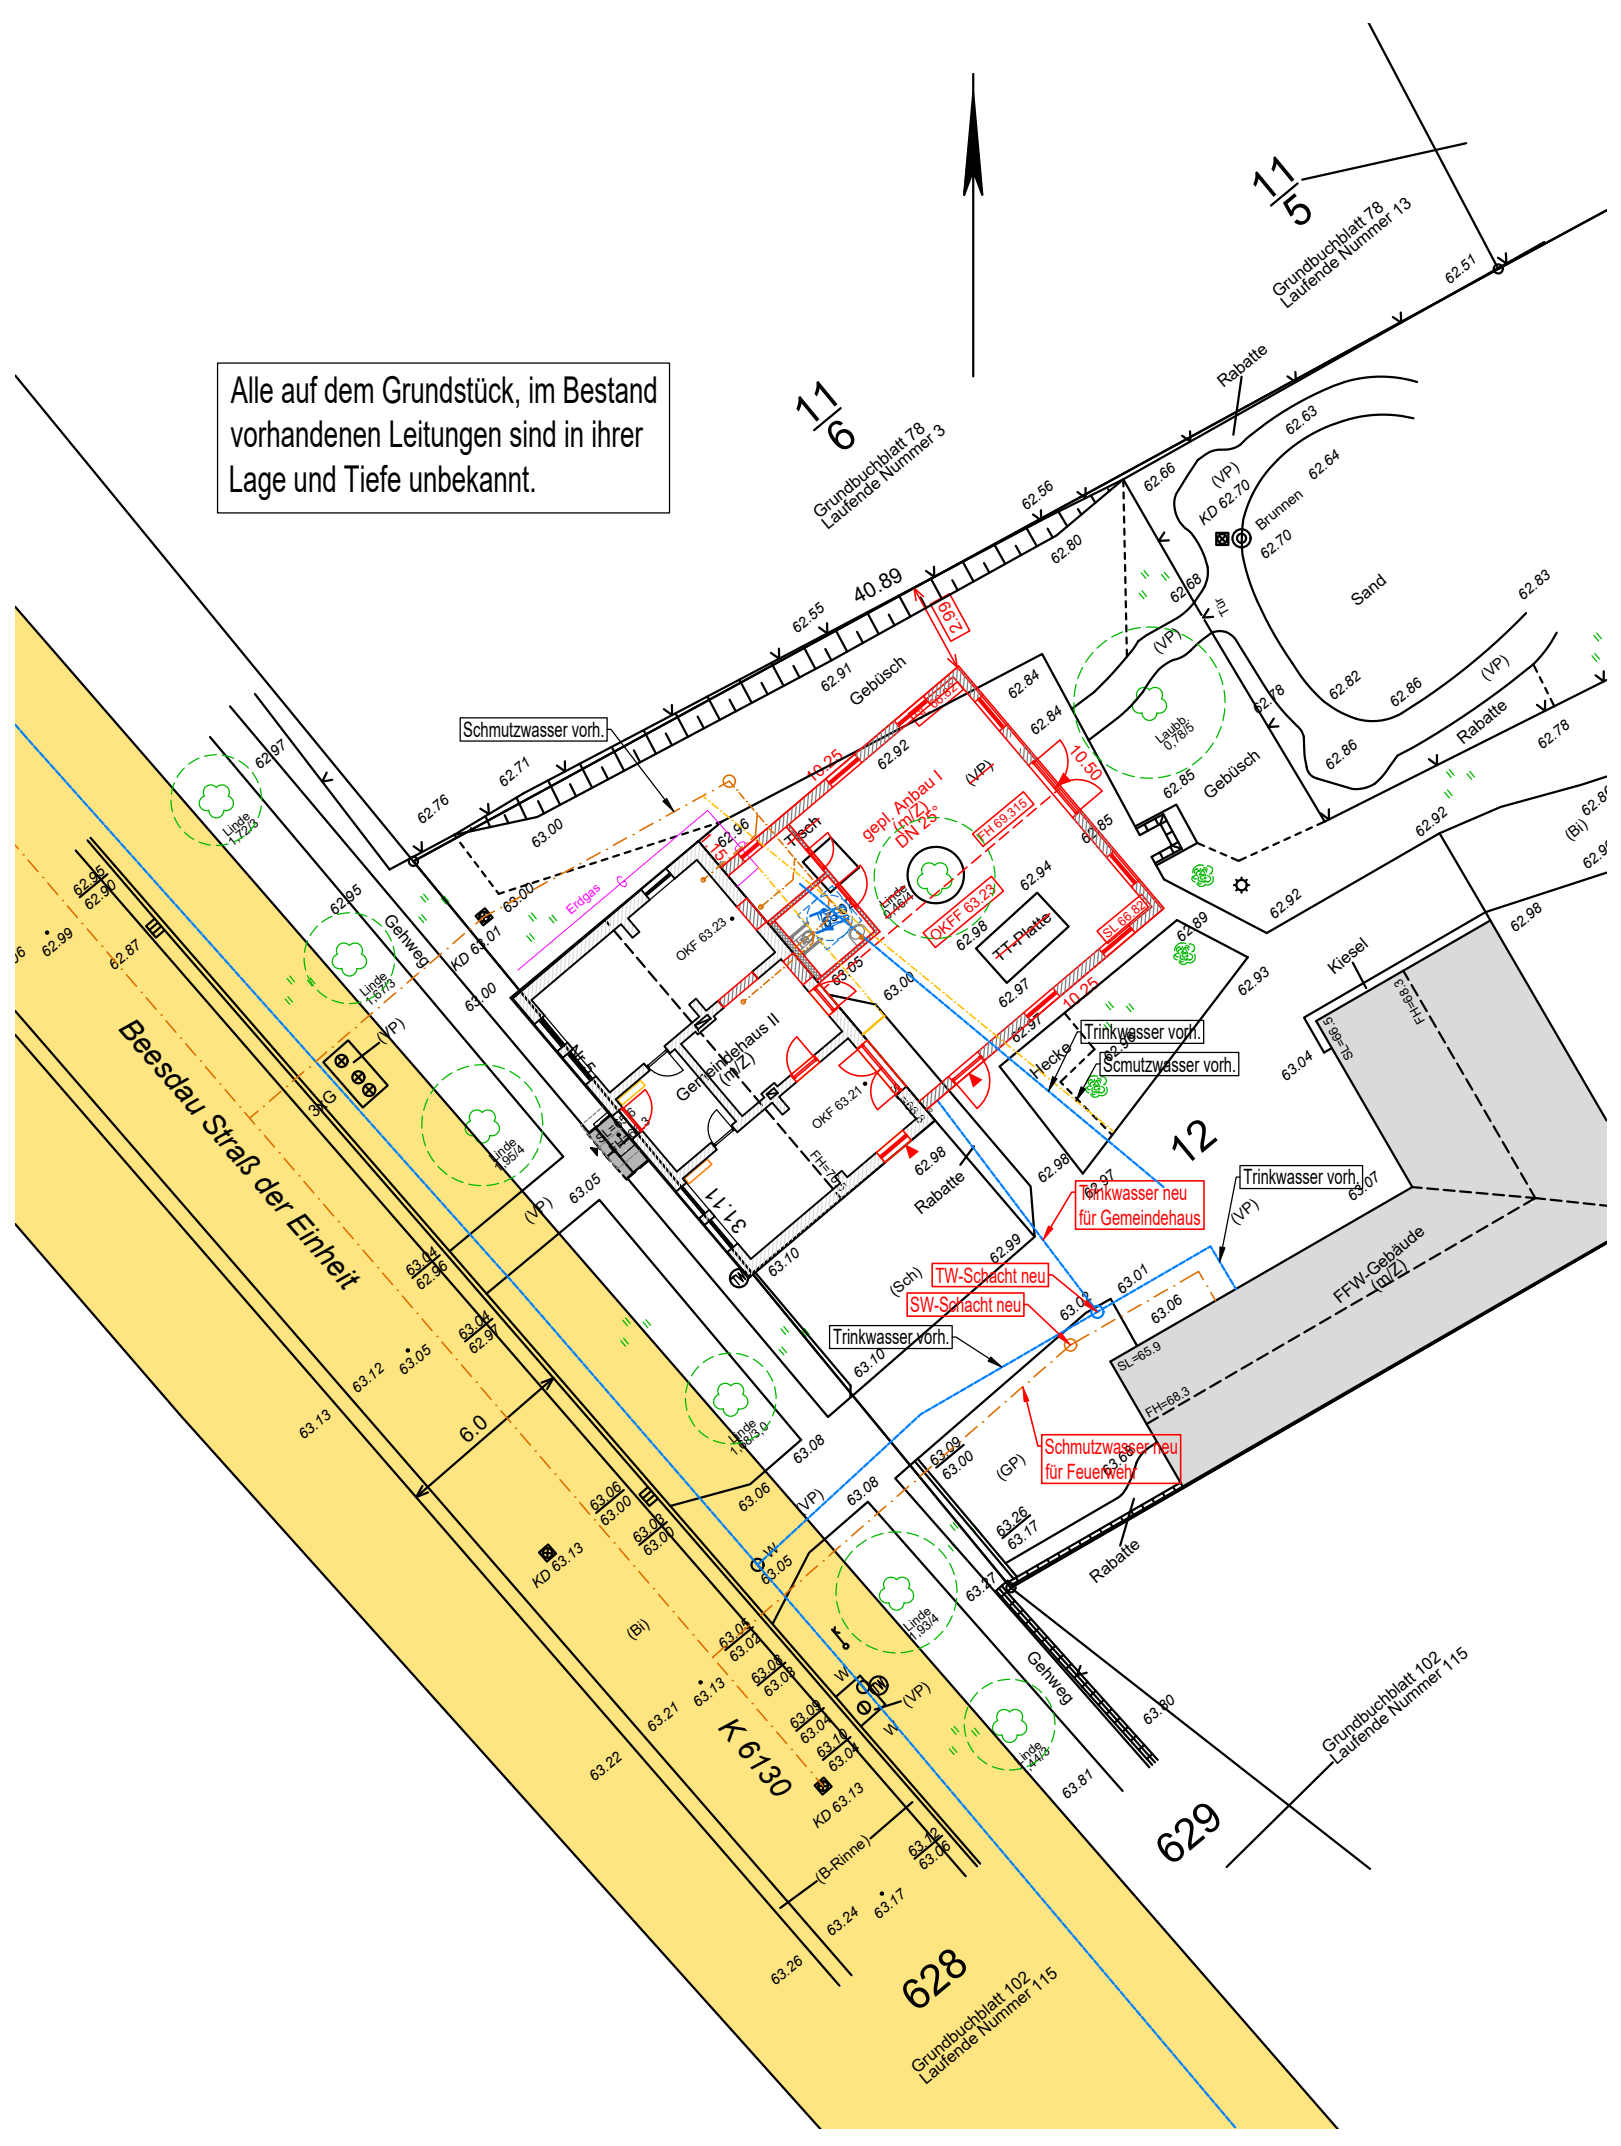

Alle auf dem Grundstück, im Bestand vorhandenen Leitungen sind in ihrer Lage und Tiefe unbekannt.

### Legende

- Bestand allgemein
- Neubau allgemein
- Gasleitung
- Schmutzwasser
- Trinkwasser


Fenster-, Tür- und Brüstungshöhen in Bezug auf OK FFB EG ± 0.00

**Alle Maße sind vor Ort in Eigenverantwortung zu prüfen und zu dokumentieren!**

### Katasternachweis

Gemarkung: Beesdau  
 Flur: 1  
 Flurstück: 12  
 Höhenordinate ± 0.00 = OKFFB -EG = 63,23 m ü. NN

Dieser Plan basiert auf:

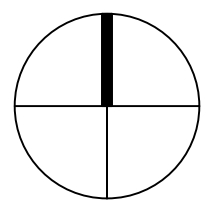

Index	Datum	Name	Änderung/Ergänzung/Bearbeitungsstand

**Prüfvermerk des Bauherrn :**  
 Den Inhalt des Planes habe ich zur Kenntnis genommen. Mit dem Bauvorhaben bin ich einverstanden.

**Entwurfsverfasser :** Dipl.-Ing. Jens Lehmann  
 Brandenburgische Architektenkammer, BA 3767-15-3-A

## AUSFÜHRUNGSPLANUNG

Änderungen sind nur bei ausdrücklicher Zustimmung aller Beteiligten möglich

**Objekt**  
 Sanierung und Erweiterung Ortsmehrschulzentrum Beesdau  
 Beesdau Straße der Einheit 5  
 15926 Heideblick

■ **PLANUNGSBÜRO** ■  
**JOCHINTKE**  
**03205 CALAU PARKSTR. 4 A**  
**TELEFON (03541) 2502 + 801530**  
**TELEFAX (03541) 801526**  
■ e-mail [info@planungsbuero-jochintke.de](mailto:info@planungsbuero-jochintke.de)

**Bauherr**  
 Gemeinde Heideblick  
 Langengrassau Luckauer Str. 61  
 15926 Heideblick

Datum 06.03.2026	Gez. S. Lehmann
---------------------	--------------------

### objektbezogener Lageplan

Datum	Geändert
Datum	Geändert

Dieser Plan darf ohne vorherige Genehmigung des Erstellers nicht veröffentlicht, vervielfältigt oder geändert, noch für ein anderes Bauvorhaben genutzt werden, als für das, das auf dem Plankopf/Betreff ausgewiesen ist. Auch die Weiterverwendung von Vor- und Entwurfsplanungen bedarf entsprechend der gesetzlichen Bestimmungen einer vorherigen Vereinbarung mit uns.

Bearbeiter Dipl.-Ing. Jens Lehmann	Maßstab <b>1:250</b>	Projekt-Nr. <b>GH 1425</b>	Blatt-Nr. <b>AP 01</b>	Index
Telefon-Durchwahl (03541) 2502	Maße sind am Bau zu prüfen.			