



Schnitt 1

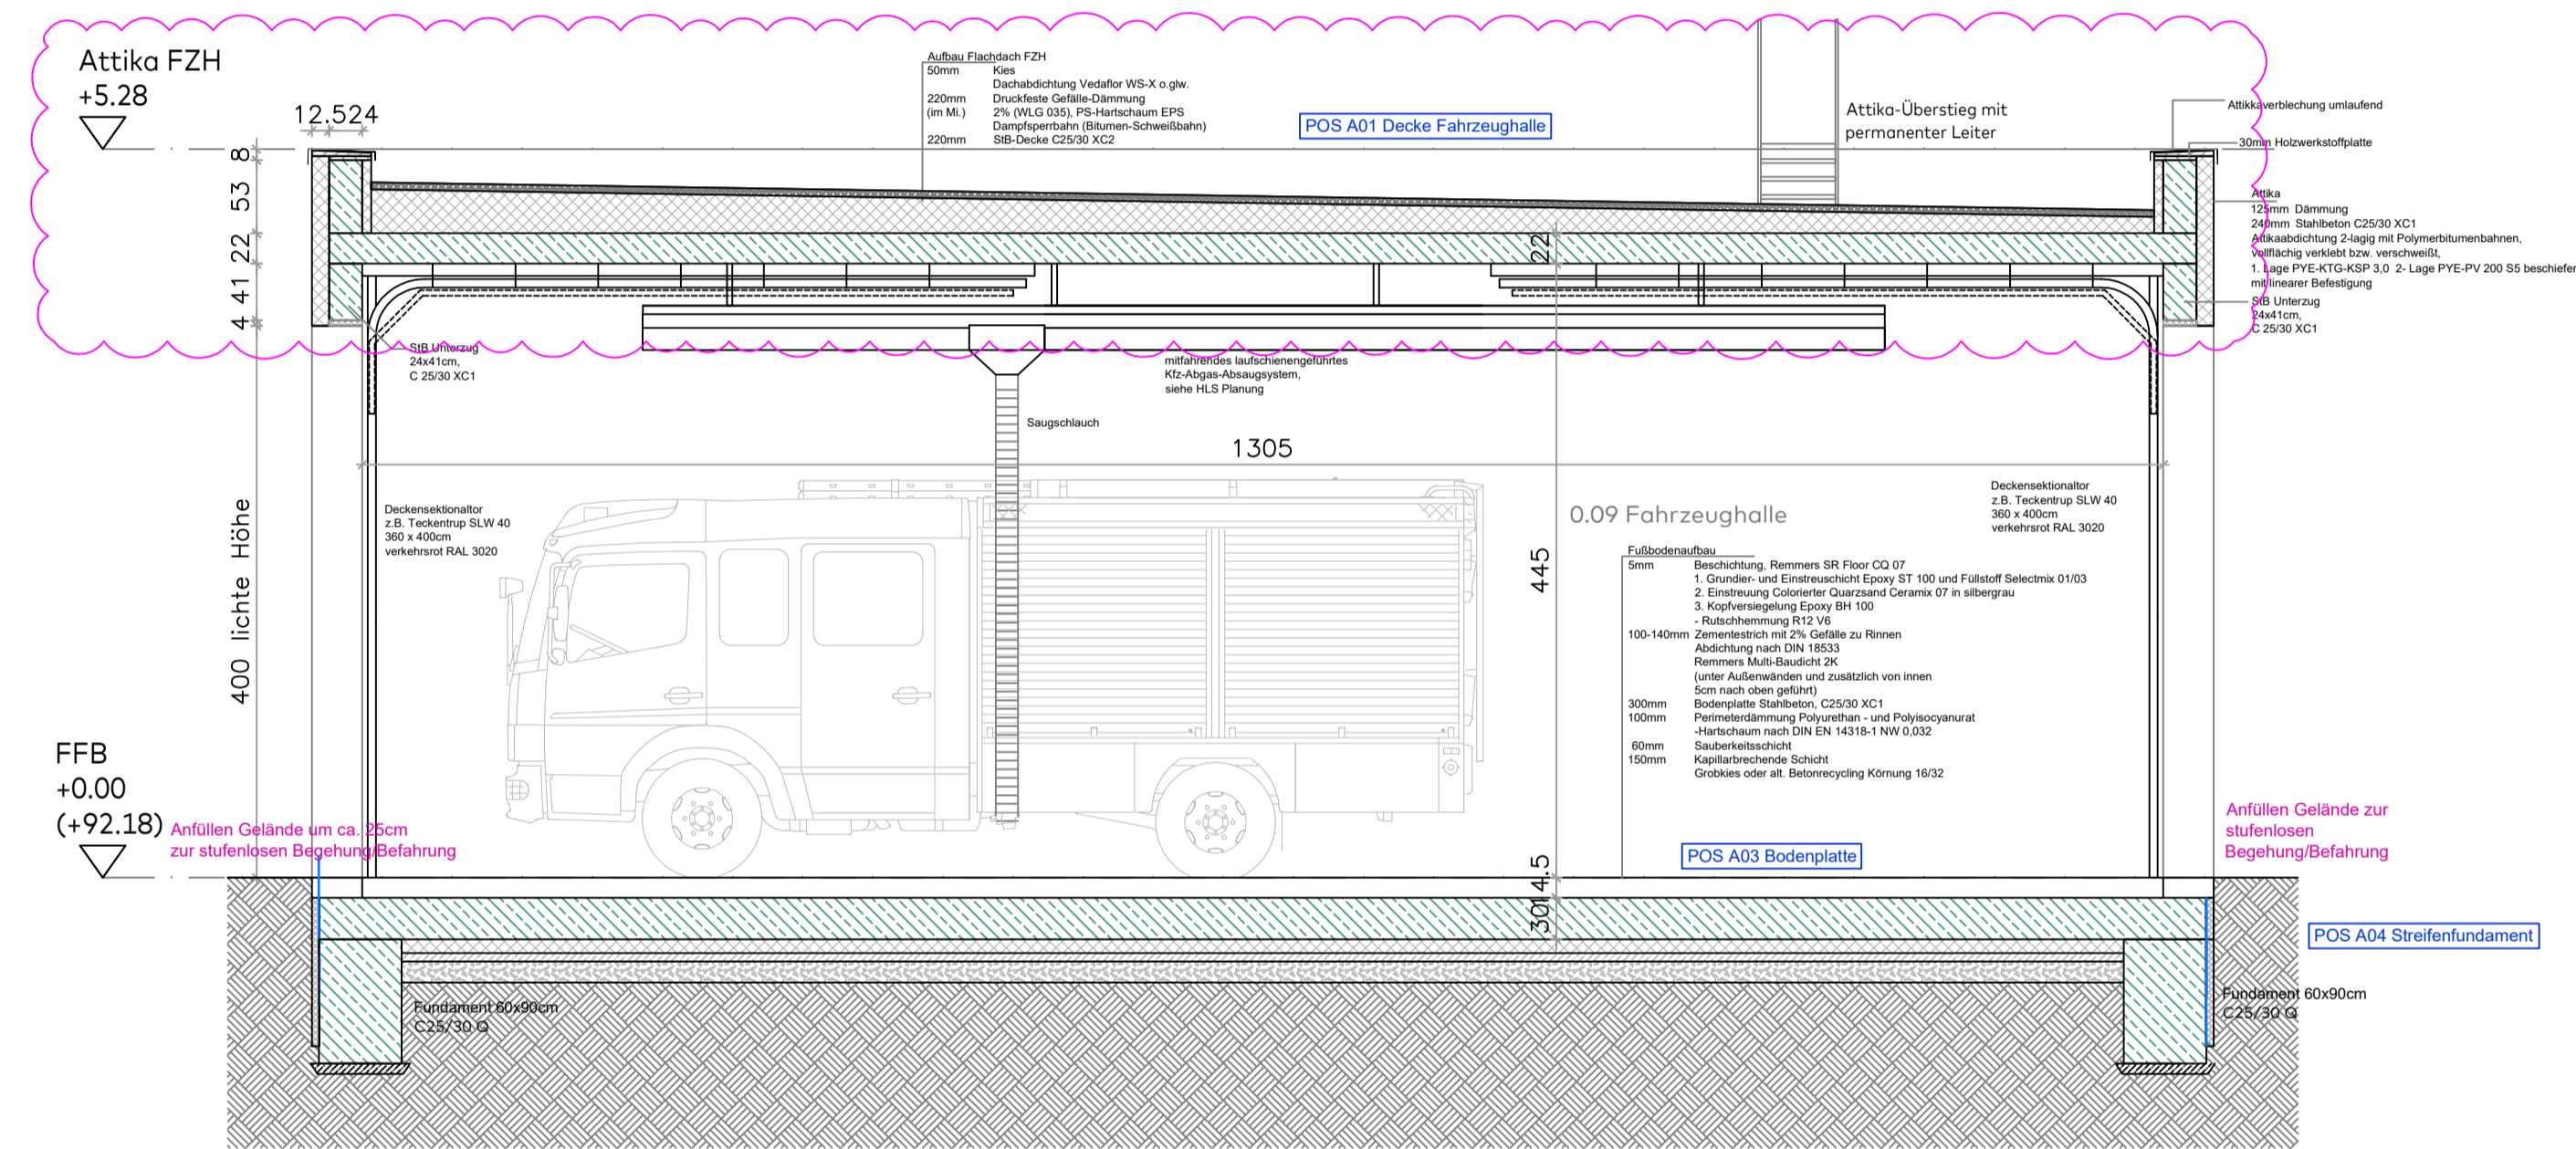

Schnitt 2

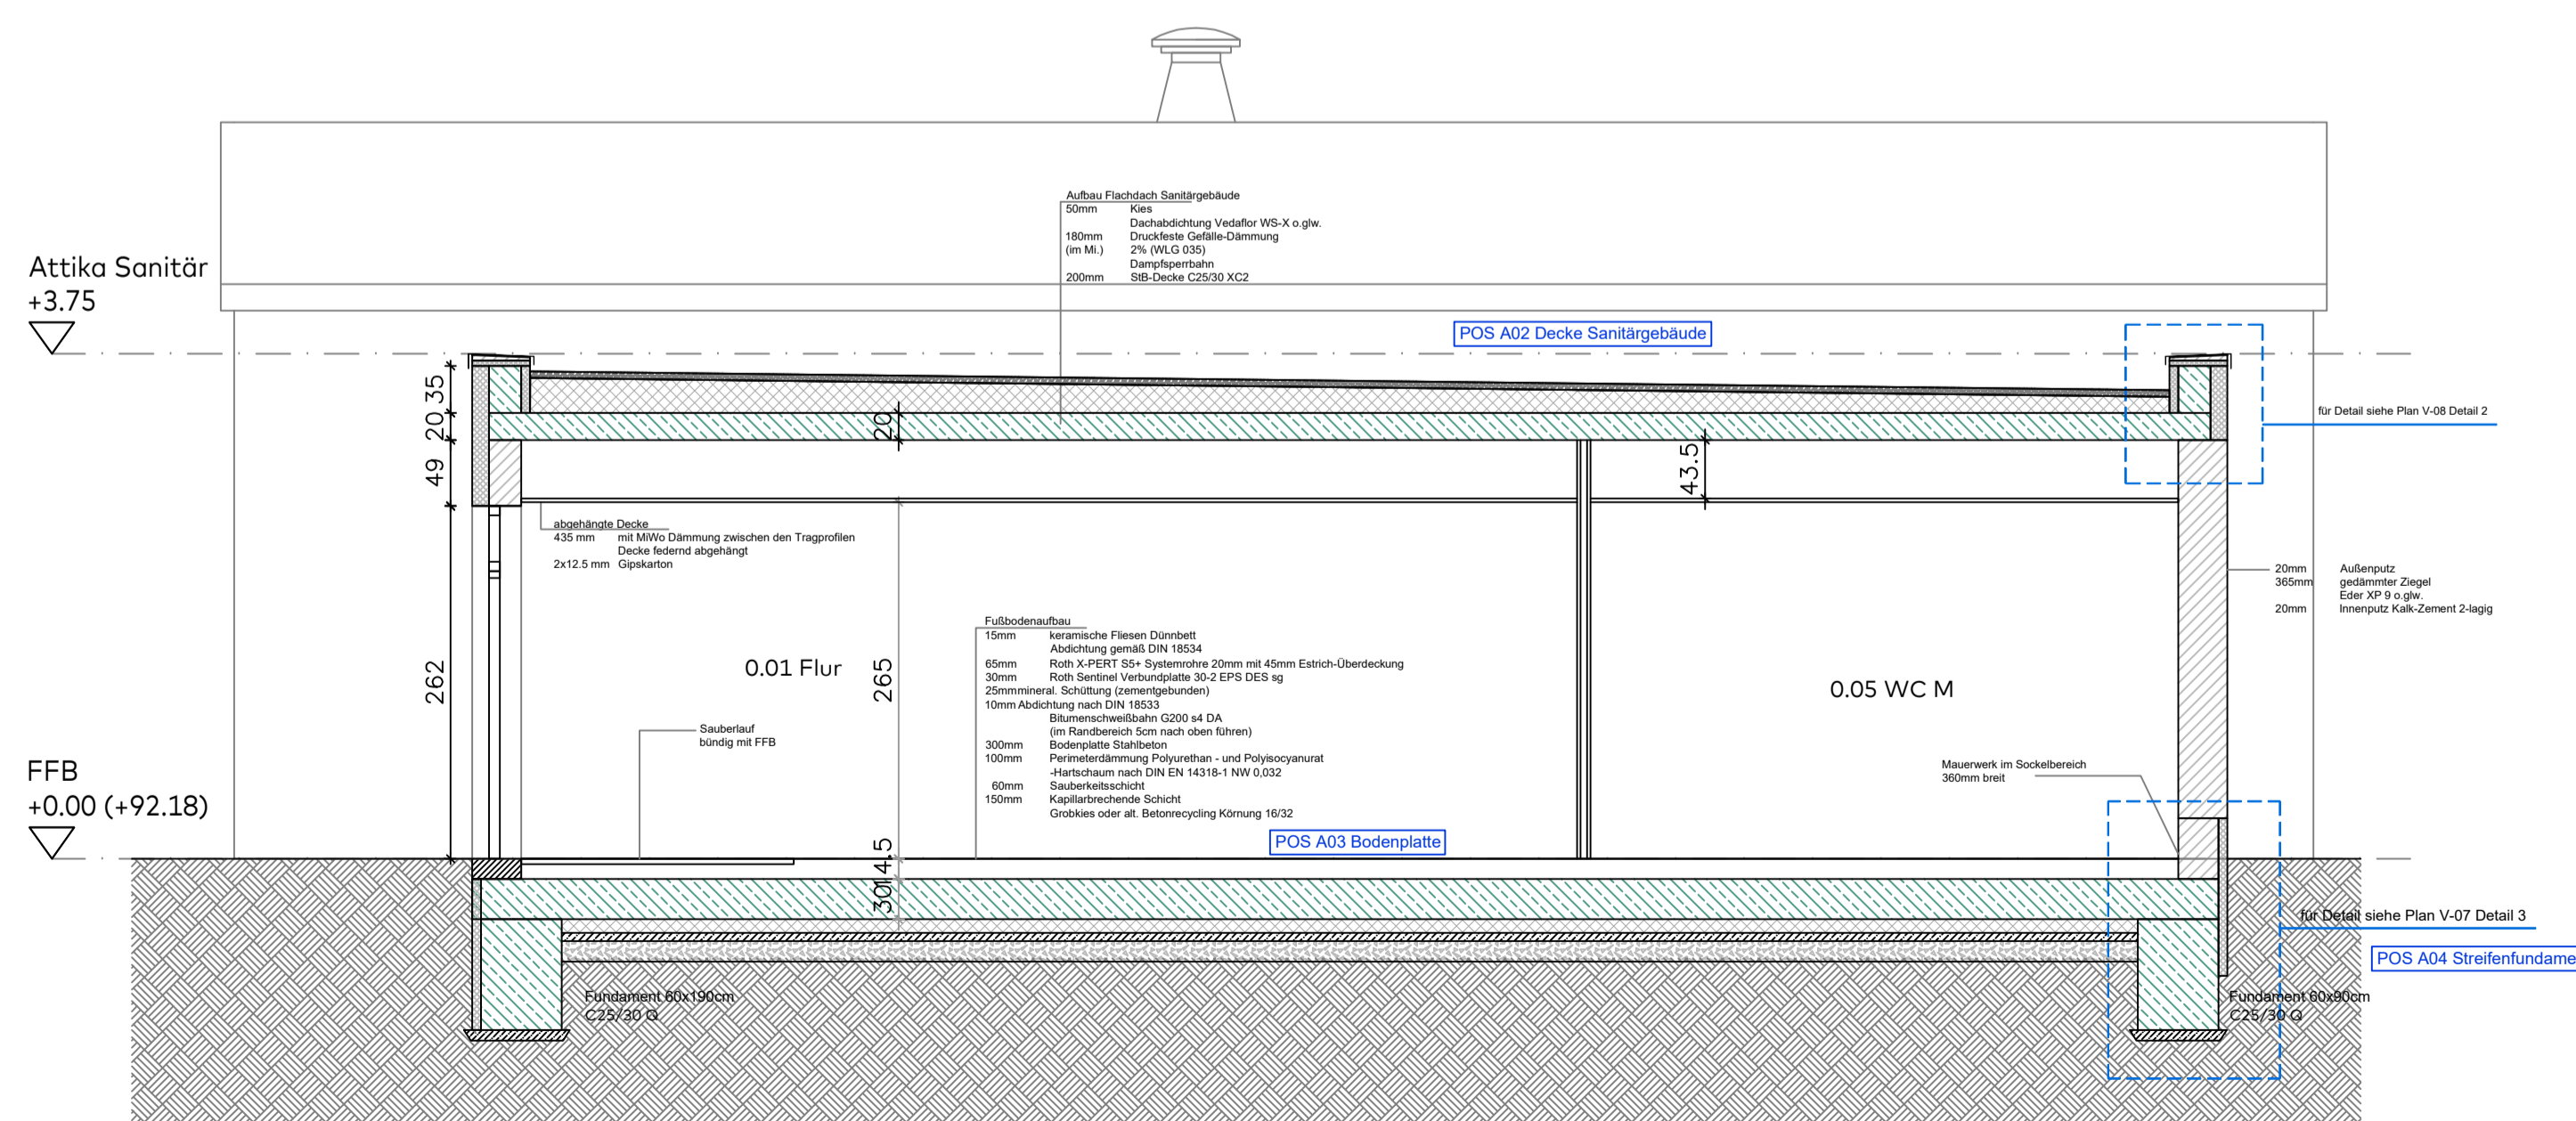

Schnitt 3

DATUM	ÄNDERUNG	INDEX	ANZAHL AUSLIEFERUNG AN		
			BAUHERR	STATIK	TGA
09.01.2025	Höhe Bodenaufbau angepasst	A			x
23.01.2025	Detail-Markierungen ergänzt	B			x
31.03.2025	Schnitte angepasst, Schnitt Bestand entfernt	C			x
17.07.2025	Schnittlinie ergänzt	D			x
30.09.2025	Übersicht angepasst, Attika erhöht	E			x

BAUHERR Amt Plessa Steinweg 6 04928 Plessa	PROJEKT Erweiterungsbau Feuerwehrgebäude Plessa-Süd Reifdammstraße / Siederstraße 04928 Plessa			
	PLAN Ausführungsplanung Schnitte	BAUHERR ARCHITEKT GEZ. VE		MASZSTAB 1:50

mehner + georgi

ulfKitschenbrodtr 23 01445 rodeland 0351 83383330 fax 83383399  
 bosestraße 33 08956 weiden 0375 303940 fax 0375 3039411  
 info@at2-architektur-tragwerk.de www.at2-architektur-tragwerk.de