

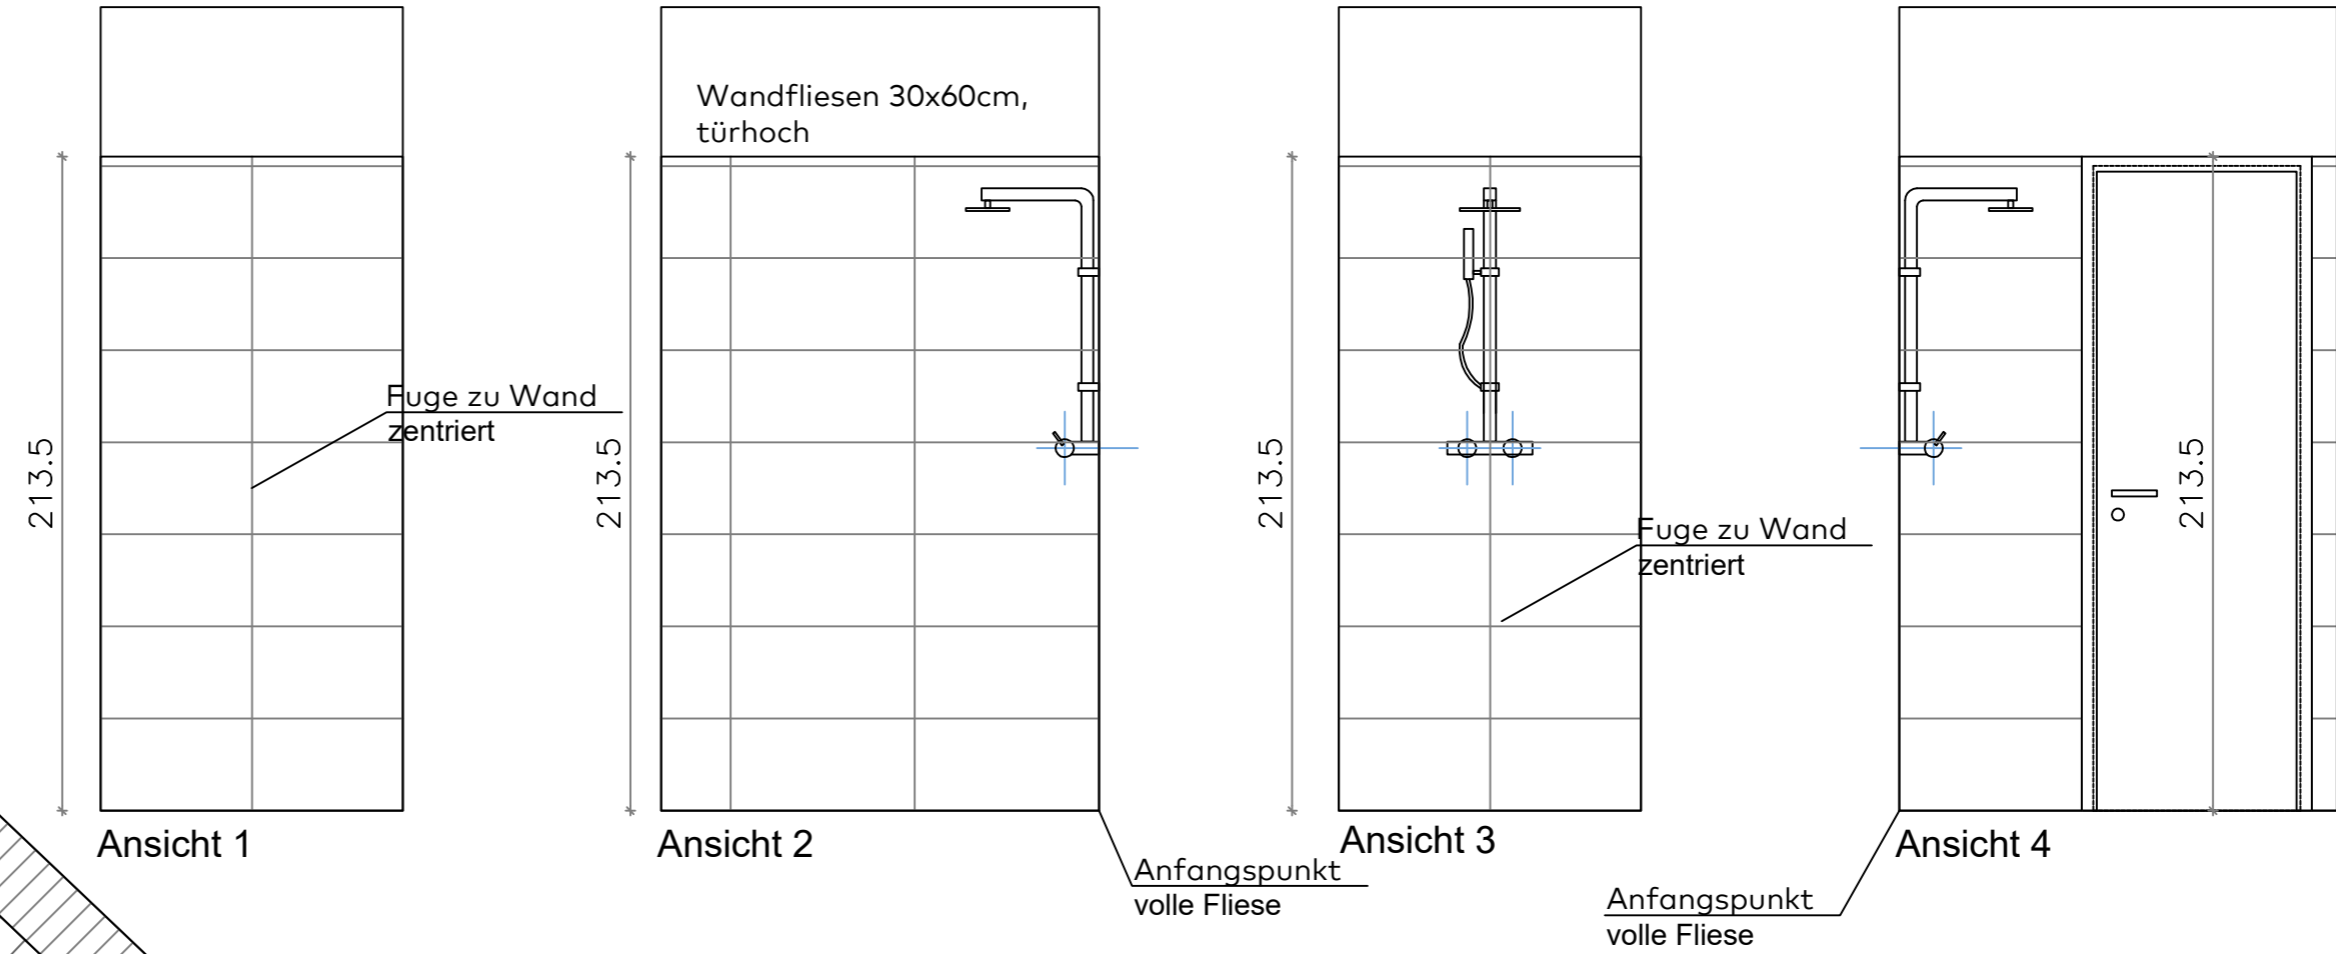



Dusche Männer

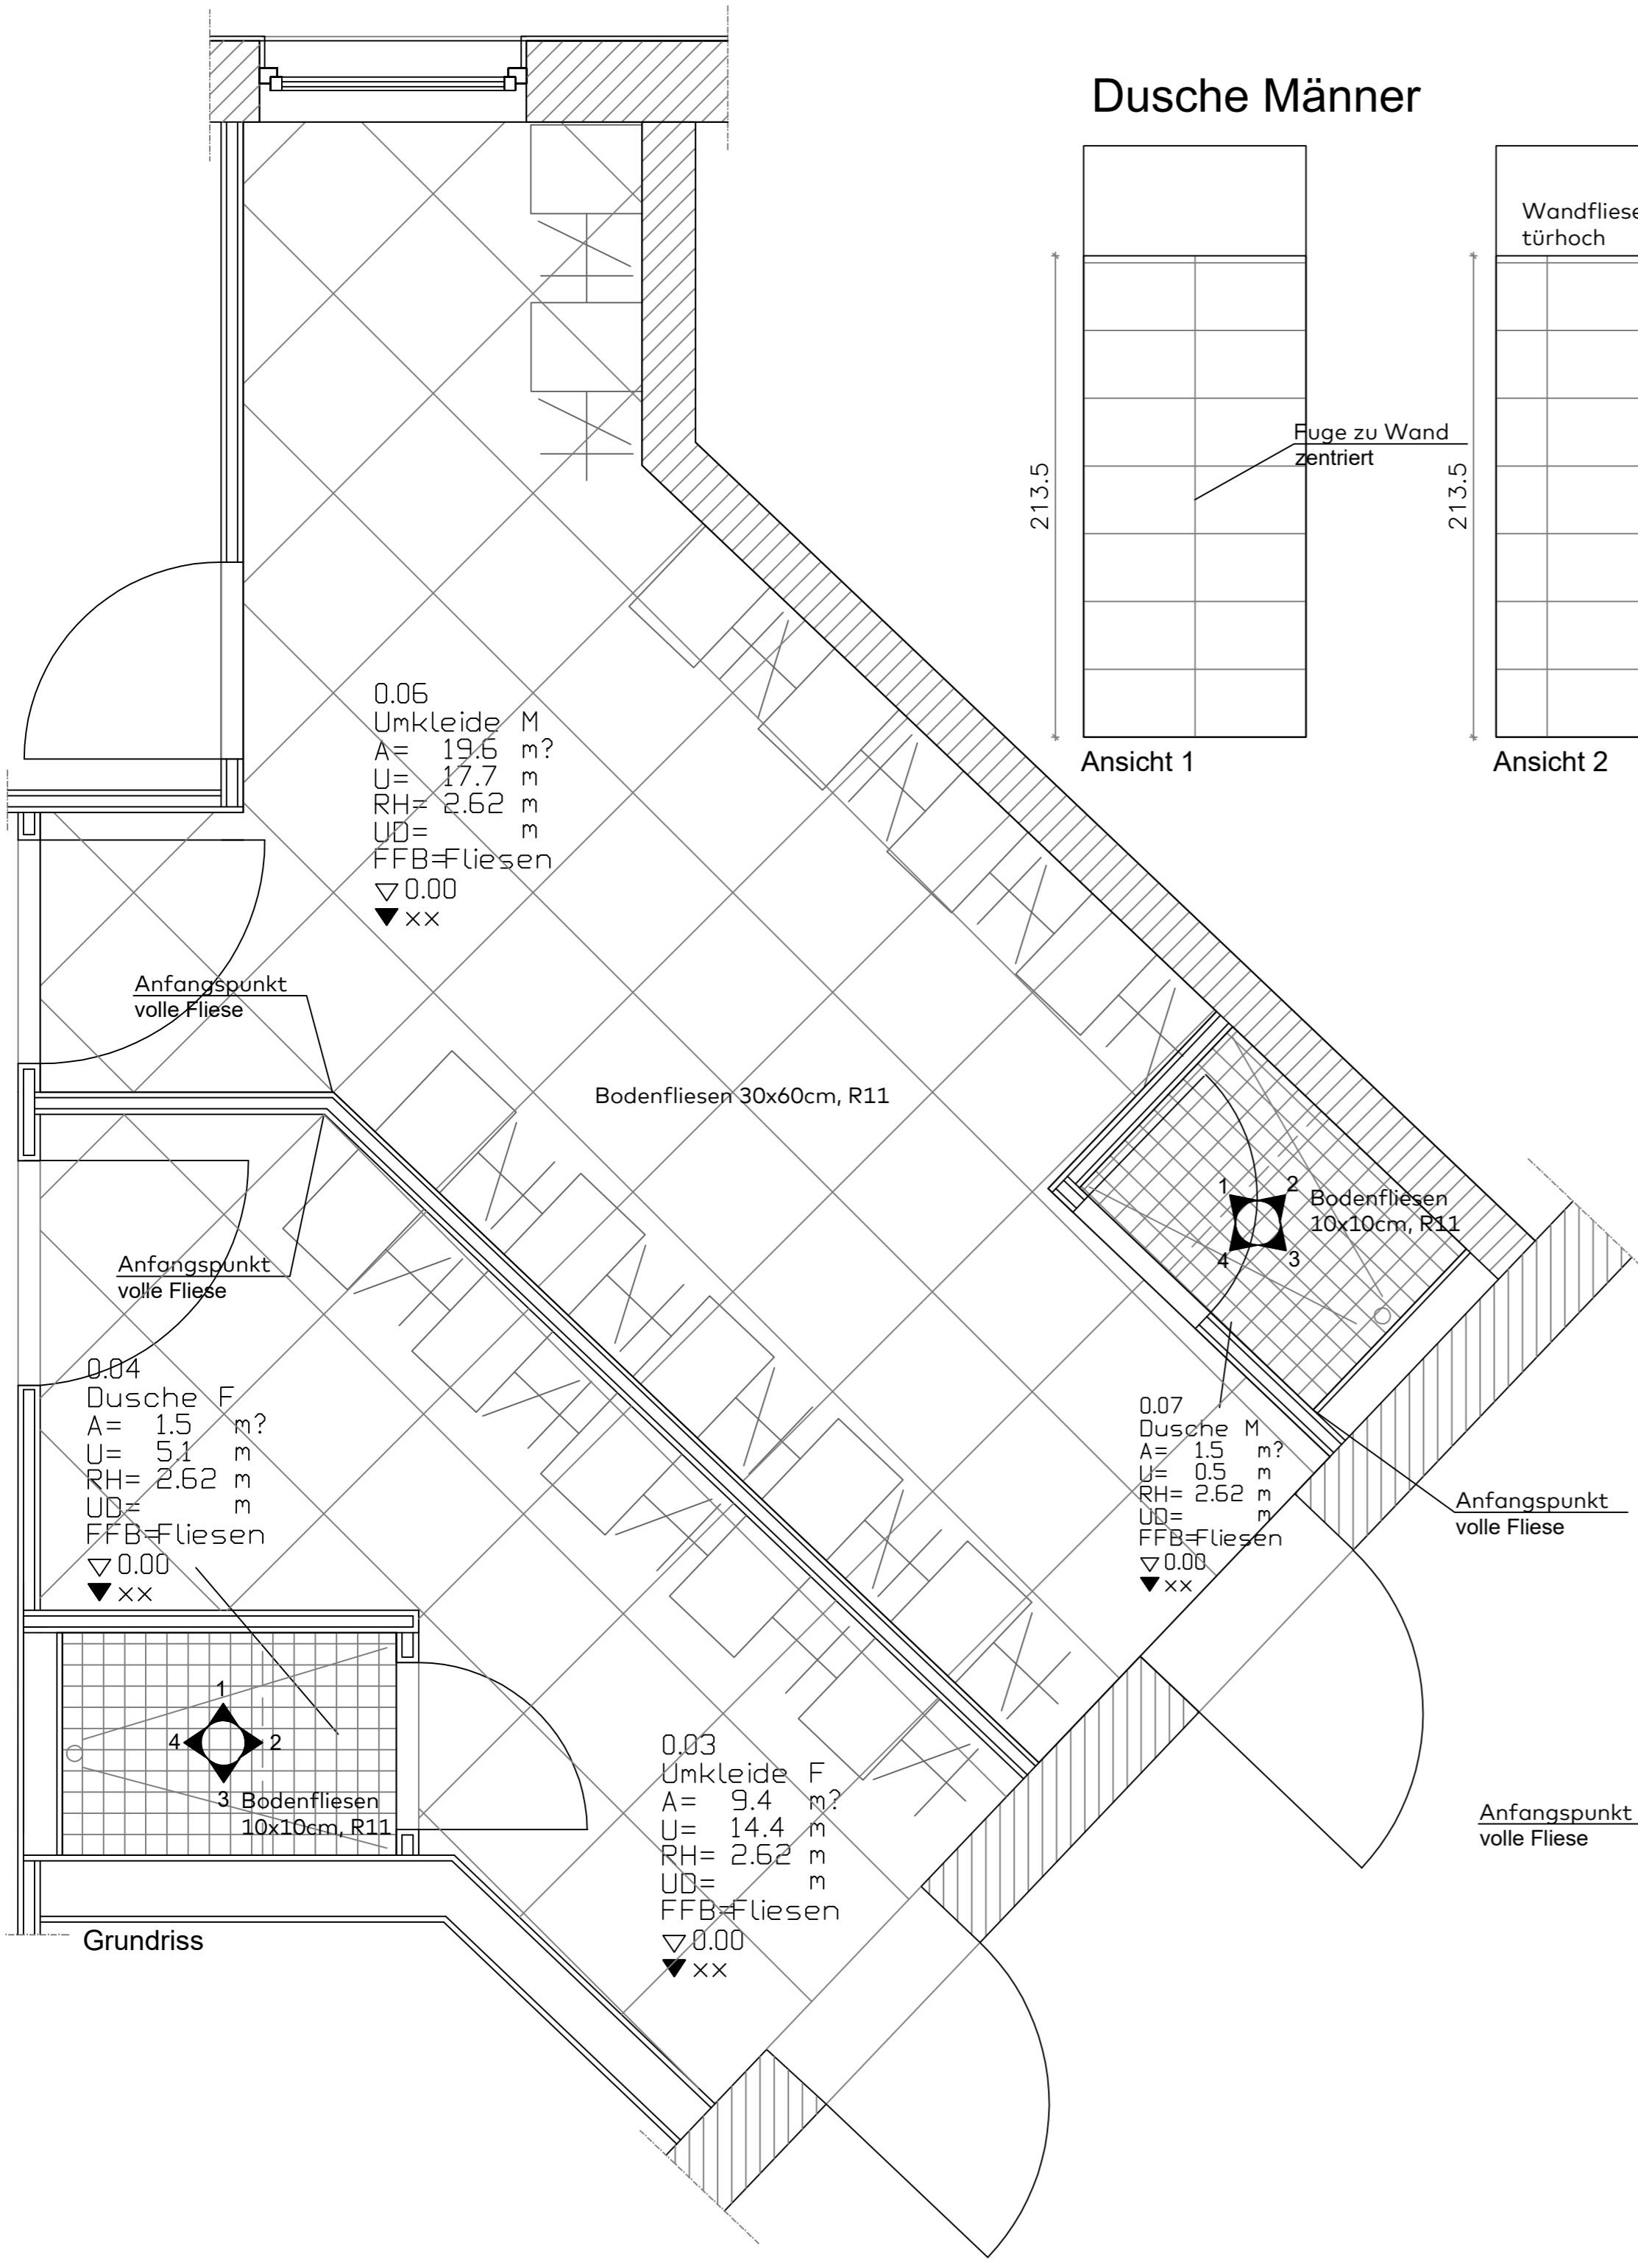

Dusche Frauen

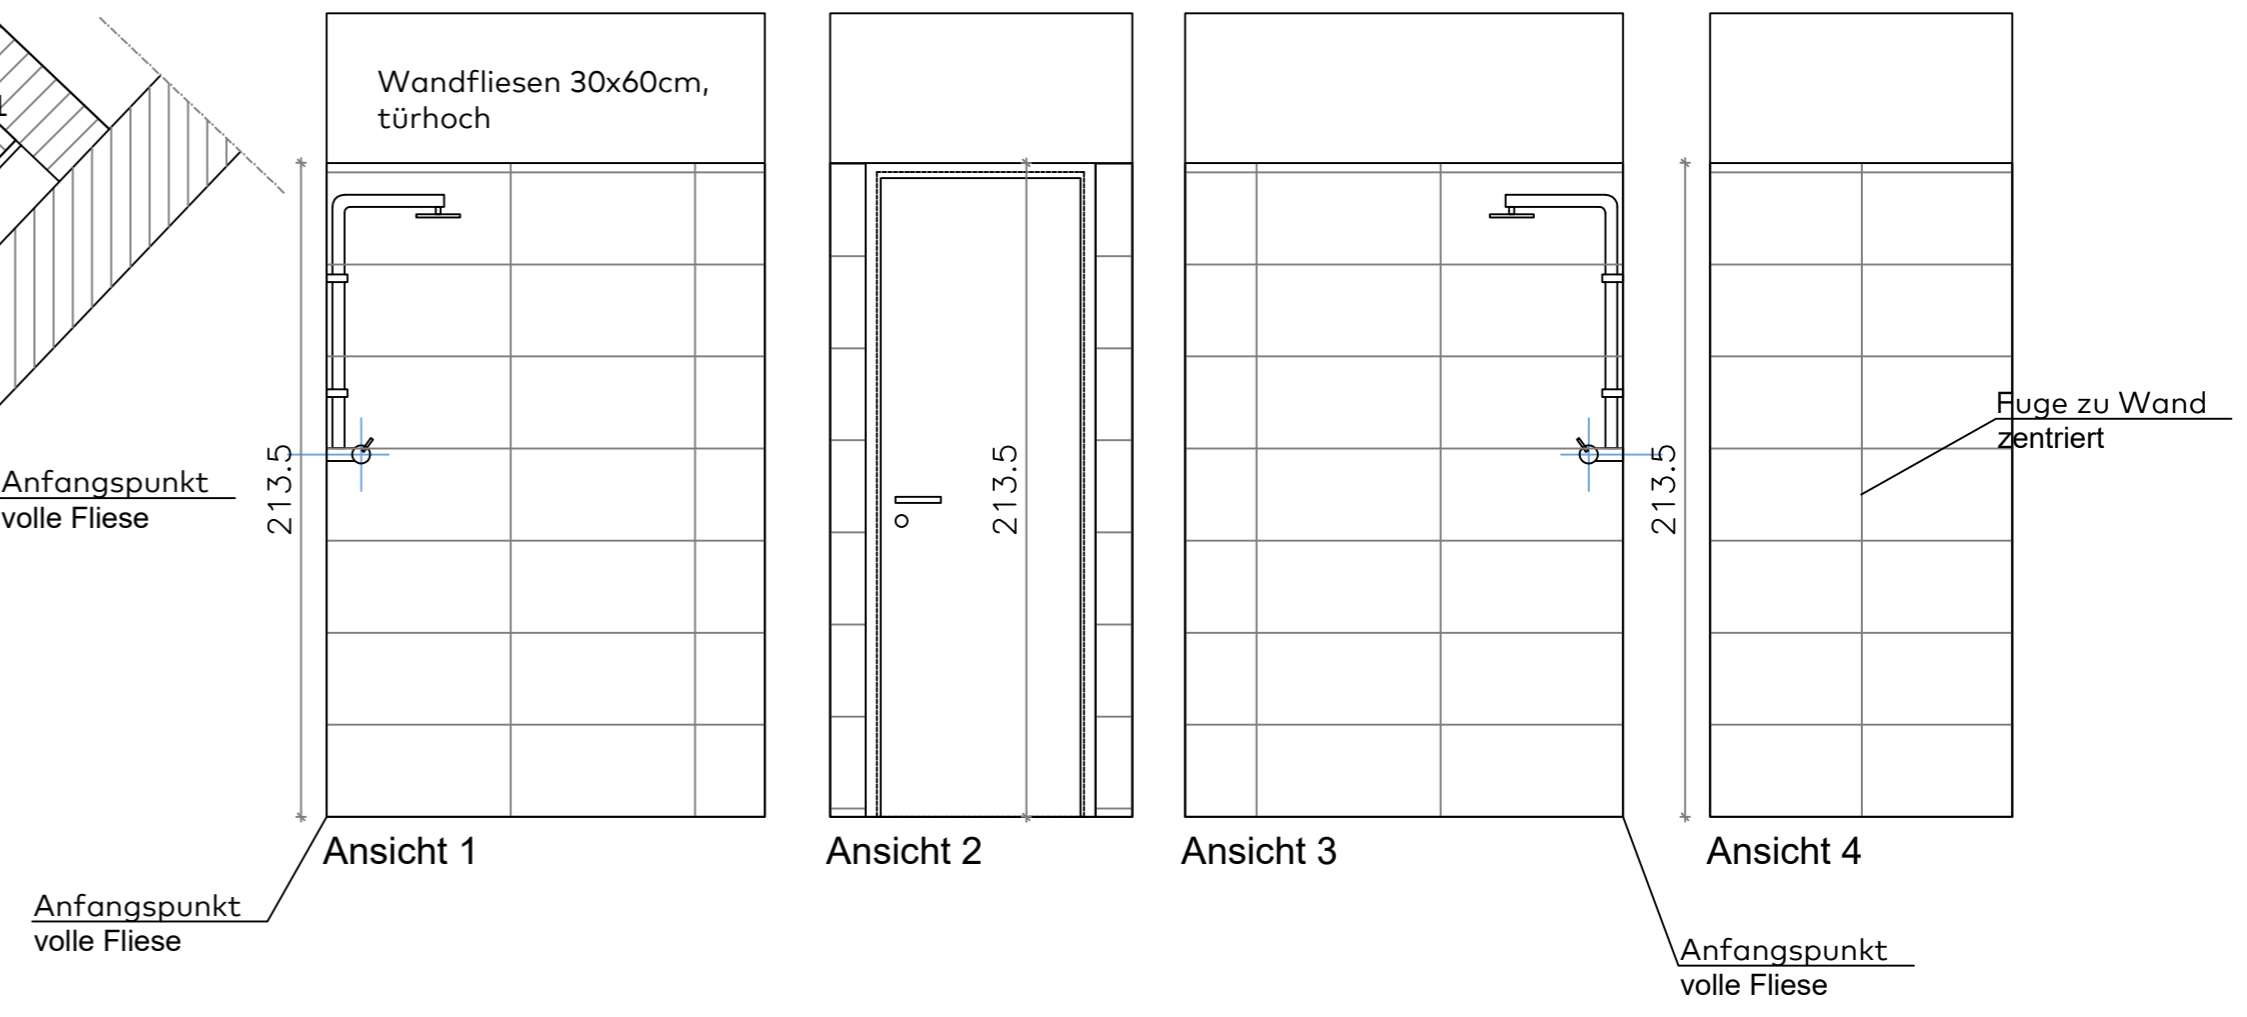

BAUHERR Amt Plessa Steinweg 6 04928 Plessa		PROJEKT Erweiterungsbau Feuerwehrgebäude Plessa-Süd Reißdammstraße / Siedlerstraße 04928 Plessa		 <small>altkötzschbroda 23 01445 radebeul 0351 8338330 fax 83383399 bosestraße 33 08056 zwickau 0375 3032940 fax 0375 30339411 info@at2-architektur-tragwerk.de www.at2-architektur-tragwerk.de</small>	
PLAN Ausführungsplanung Fliesenplan Umkleiden & Duschen		BAUHERR	ARCHITEKT	MASZSTAB 1:25	PLAN-NR. V-14
PLOTDATUM 07.01.2026 DATEI		GEZ. VE	INDEX		