


DREPKAUER STRAÙE

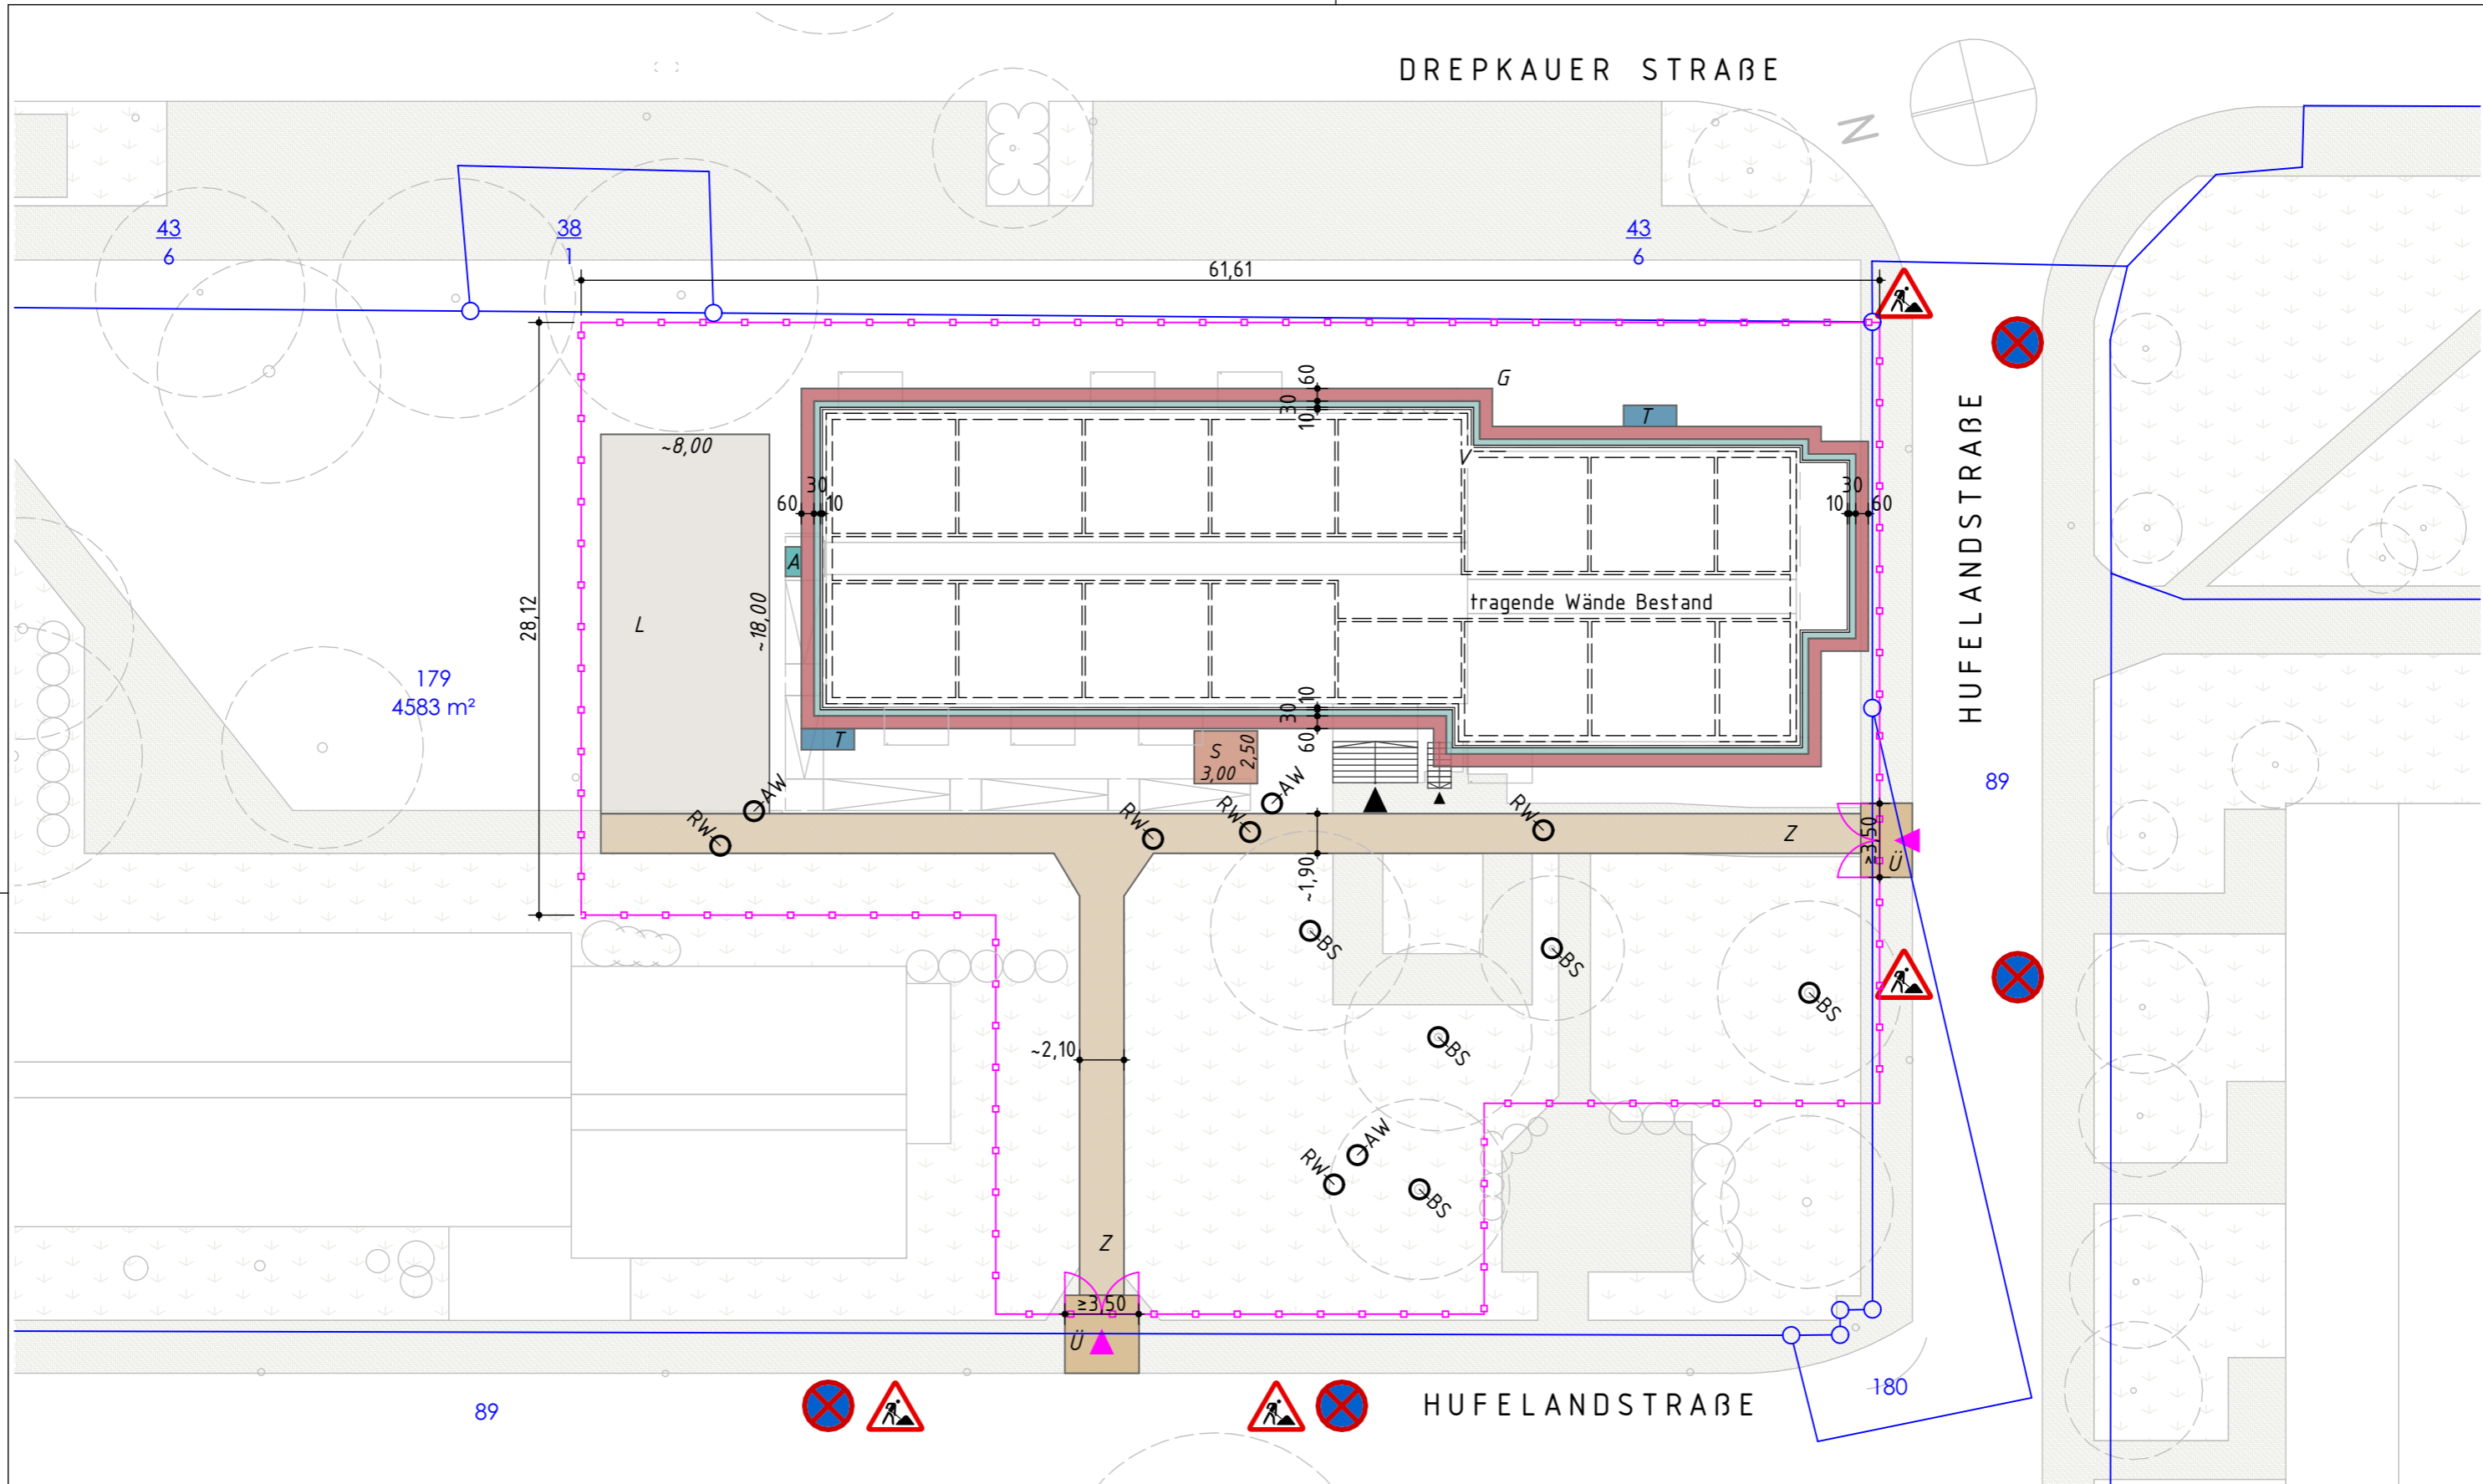

- LEGENDE
- (T) Treppenturm
 - (A) Bauaufzug
 - (L) Stellflächen Material- und Bauschuttcontainer
 - (Z) Bauzufahrt, Breite gemäß Gehwegbreite
 - (Ü) Gehwegüberfahrt
 - (S) Sanitärcontainer, 3,00 x 2,50 m
 - (G) Fassadengerüst, Lastklasse 3, Breitenklasse SW06, mit Belagverbreiterung Innen

- Bauzaun
- Bauzaun - Tor, B ≥ 3,50 m
- Flurstücksgrenzen
- Arbeitsstelle
- Verkehrszeichen Nr. 123 StVO
- Absolutes Halteverbot
- Verkehrszeichen Nr. 283 StVO
- Regenwasser / Abwasser / Stammschutz Bäume

PLANNER
KOBEL
 Kobel Architekten und Ingenieure
 Brandenburger Platz 7
 03046 Cottbus
 Tel. (0355) 49 49 77 51
 Fax. (0355) 49 49 77 53
 info@kobel-architekten.de
 www.kobel-architekten.de

BAUVORHABEN
 Reko-Maßnahme-Umbau
 Hufelandstr. 14
 03046 Cottbus
 Gemarkung: Spremberger Vorstadt
 FLur: 139
 Flurstück: 50, 60

PLANUNGSPHASE
AUSFÜHRUNGSPLANUNG

PLAN-NR.
 0113_AP_BE_as_260330

BAUVERANTWÖRTLICHE
 GWC
 Werbener Straße 3
 03046 Cottbus

UNTERSCHRIFT

ARBEITSTAND

DA-TUM
 30.03.2026

PLANNAME
BAUSTELLENEINRICHTUNGSPLAN

FORMAT
 59,0x42,0

MAßSTAB
 1:300

GEZEICHNET
 CJ

GEPRÜFT
 MC