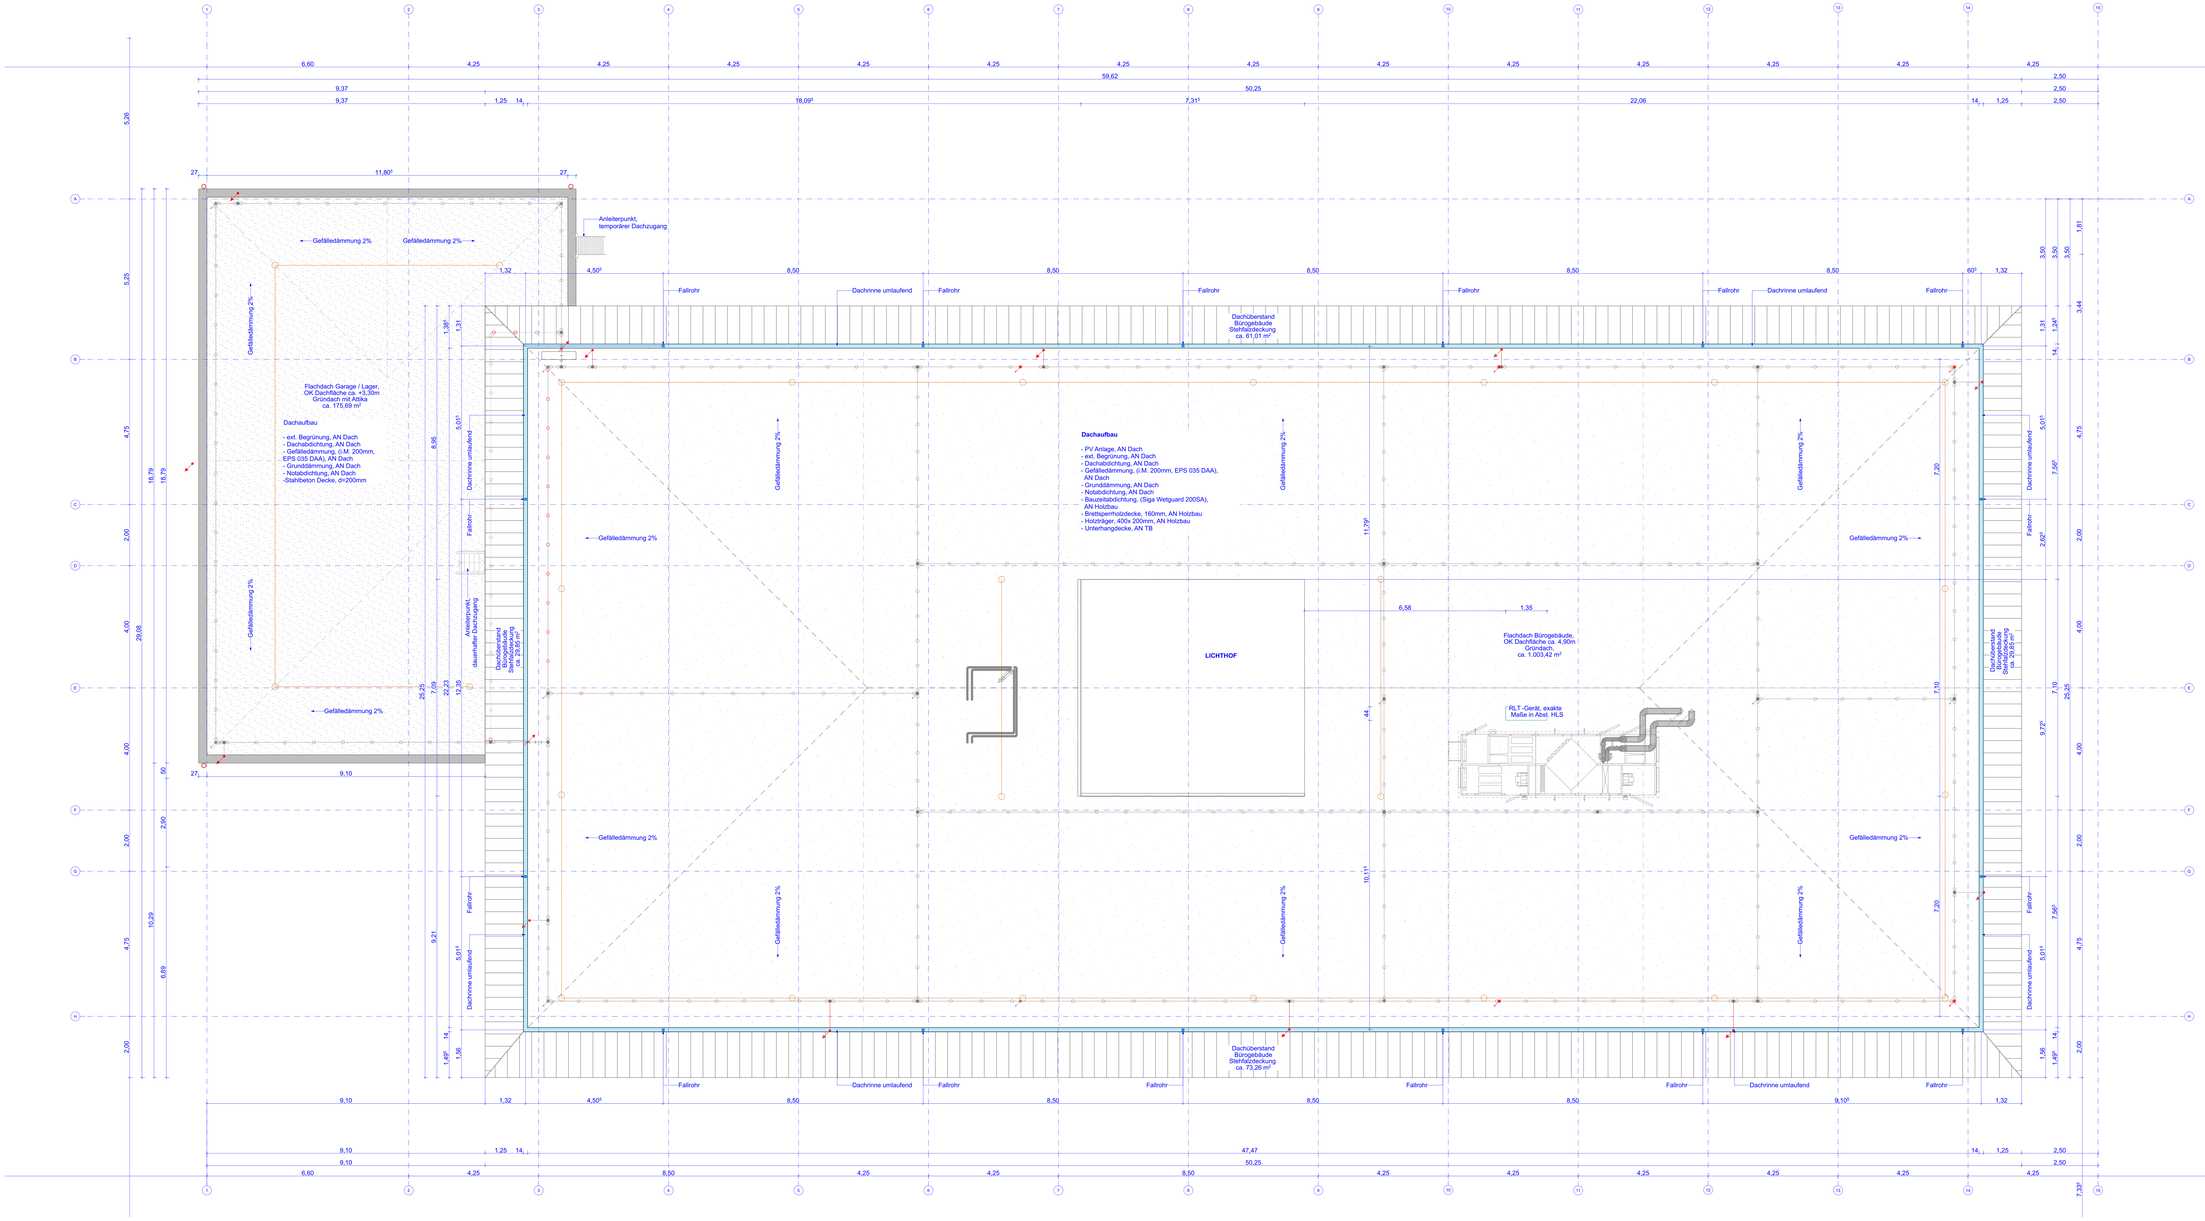

WICHTIGE HINWEISE ZUR AUSFÜHRUNG !

Die ausführende Firma hat sämtliche Maße und Angaben verantwortlich zu prüfen bzw. am Bau zu nehmen und auf Über-einstimmung mit den Profilen und Bauwerksgegebenheiten sowie den Bestands- und EXT-Plänen des technischen Projektierungs- zu überprüfen. Abweichungen zum Urkatasterplan sind unverzüglich mit dem architektenbüro vor der Baudurchg.-n zu klären.
Werkzeichnungen und Feuchtigkeitsaufzeichnungen sind gemäß DIN 4108, Ausführungsplanung und den Angaben des Herstellers einzubauen. Feuchtigkeitsaufzeichnungen im Verfüllungsbereich sind wirkungsvoll vor Beschädigung zu schützen.
An den Verbindungsstellen zwischen Betonteilen und Mauerwerk sowie bestehendem Mauerwerk und Mauerwerk sind gegrepte, bauaufsichtlich zugelassene Verbindungselemente einzubauen bzw. eine fachgerechte Verzahnung auszubilden.
Mauerwerksgrößen nach Angabe des Statikers. Die Höhenangaben von Türen beziehen sich auf Oberkante Fertigfußboden, sofern nicht anders angegeben. Brüstungshöhen sind von OKFF bis Fertig-OK Brüstung angegeben, sofern nicht anders angegeben
Innerputz ist im Anschlussbereich Wand/ Decke grundsätzlich durch einen Kellenschnitt vom angrenzenden Bauteil zu trennen.
Die Randanschlussfugen der gefliesten Bereiche werden mit Anschlussprofilen hergestellt (siehe Detailplanung/ Fliesenplanung).

LEGENDE

ABKÜRZUNGEN

AT	Achsteile-Beschlag	GKB	Gipskarton-Bauplatte Imprägniert für Nassbereiche	RO	Revisionsöffnung
BT	Bodenablaufbrunnen			RLt	Rauchleitung
BE	Bodenentlauf	H	Heizungsinstallation	RW	Regenwasser
BK	Brüstungskanal	HK	Heizkörper	RWA	Rauch- u. Wärmeabzug
BPL	Bodenplatte	HKV	Heizkreisverteiler	S	Sanitärinstallation
BRH	Brüstungshöhe	KB	Kantenbrüstung	SW	Schmutzwasser
D	Decke	KBZ	Kantenbrüstung	T30-RS	Tür mind. feuerhemmend,
DD	Deckendurchbruch	L	Lüftungsinstallation	TV	Türverwerf
DB	dicht und selbstschließend	LA	Lüftungsauslass	UFK	Unterflurkonvektor
DSP	Deckenspurung	LG	Lüftungsgitter	UHD	Unterhangdecke
E	Elektroinstallation	NA	Notausgang	UK	Unterkante
EGH	Eckgarderobenhaken	NR	Notruftelefon	UKF	Unterkante Fertigfußboden
FFB	Fertigfußboden	OK	Oberkante	UZ	Unterzug
FFB	Fertigfußboden	RC	Entrauchungsklappe	VK	Vorderkante
FA	Fußbodenanker	RD	Rohrbelüftung	W	Wand
FLS	Feldaufschließer	RD	Rohrdurchführung	WA	Wandaussparung
FR	Feuchtraum	RD / EI	Brandschutzanforderung	WD	Wanddurchbruch
FSA	(eff.-mech.) Feststellanlage	RFB	Rohrfußboden	WS	Wandschlitz
GF	Grundfläche	RFB	Rohrfußboden	ZF	Zwischenfläche
GKB	Gipskarton-Bauplatte	RH	Raumhöhe	KDB	Angabe Schalldämmmaß (Bsp.)

SCHRAFFUREN PLANZEICHEN

Stahlbeton gem. Statik
17/2NG Porenbeton Mauerwerk SFK 4, Quetschdichte
Unterfangdecke
Gründach
Mineralgemisch
Trennlage im Aufbau näher bezeichnet
KPS, gem. Aufbau, hohe Dämmung
Abdichtung, wenige Dämmung
Abdichtung, im Aufbau näher bezeichnet
Holzparkett im Aufbau näher bezeichnet
Trockenbauwand, Ausführung AN Trockenbau
Holzständerwand, Ausführung AN Holzbau
BSH, Stützen
Estrich

BEFESTIGTE FLÄCHEN

Zubehör/Holzbeech Rechteckpflaster, anthrazit, 1 x 2x20x10 cm, Ebenbaumverband
Wildplatte/Feinsteinplatte/ Betonplatte, grau, 60x60x4 cm, Rahmenverband
Terrasse und Trittplatte (Eingang Ost) Betonplatte, grau, Stelzlager, für die Terrasse Rahmenverband
PKW - Stellplätze Rasenfreier Platte, 40x40 cm und 20x40 cm
Tarkport Einfassung 10, 8 und 6 cm bretl
Hochbord Einfassung 12/15 cm bretl
Trittplatte Innenhof Schieferplatte, grau
Tiefe Kies, 30 Cm breit

VEGETATIONSFLÄCHEN

Baum Bestand
Baum Planung
Sträuchbeucher
Baum Fällung
Pflanzflächen
Rasenflächen
Wasserfläche Wildblumenwiese

AUSSTATTUNG / EINBAUTEN

Fahrradbügel
Findlinge (inverfot)
Zaun mit Schiebetür Stahlmatte, Höhe 1,60 m
Zaun Wildzaun, Höhe 1,60 m

ENTWÄSSERUNGSEINRICHTUNGEN

Rinne
Fassadenrinne
Betonrinnenrinne offen beidseitig Kantenstein 35 x 20x50 cm Bemoplate Muldenstein
Abs Fertigfertenversicherung

ALLGEMEINE ANGABEN

Höhen Planung
Höhen Bestand / Vermesser Planstand vor Gebäudebruch
Gebäudegrätzer mit Flackerzeichnung

RAUMSTEMPEL

Name	Raumbezeichnung
FL	Material Fertigfußboden
SH	Raumhöhe
FFH	Höhe Fertigfußboden
RHH	Höhe Rohdecke
RFH	Rohfußboden
R-Nr.	Raumnummer
R-Fläche	Raumfläche in Lichten

SYMBOLE

OK rch, UK rch
OK fertig, UK fertig
Deckendurchbruch
Bodendurchbruch
Wanddurchbruch
Wandschlitz

0 m 1 m 2 m 5 m 7,5 m M 1:50

Photovoltaikmodul
Wechselrichter 3-phasig
UV-Photovoltaik
Kabelrinne 60 x 100 mm, mit Standfuß und Deckel
Schwarzrohrtrafo DN 100 (bauseits)
Kabelleitrasse (bauseits)
Blitzschutzleitung (bauseits)
Potentialausgleichsschiene (bauseits)
Sattuntreten

Index	Datum	Änderungsgleichenbrug	gezeichnet	geprüft
1				
2				
3				

Ausrichtung

N

Bauherr

Abfallentsorgungsverband Schwarze-Elster
Hölderstraße 1c
01968 Lauchhammer

Planung

Inros Lackner SE
Schwarze-Straße 3b
01069 Dresden
Tel.: 03 / 8590 / 300, E-Mail: 2024-0267@inros-lackner.de

Lagebezug: Höhenbezug: ± 0,00 = 130,00m NHN = OK FFB EG

Leistungsphase: LPH 5- Ausführungsplanung

Vorhaben / Objekt: 2024-0267 - Verwaltungsgebäude AEV Freienhufen
Bergmannostraße 42
01983 Großräschen

Planinhalt: Architektur
Dachaufsicht ohne Darstellung PV-Anlage

Bearbeitung Bauherr		Kontrolle 1	Tuchschwerer
Bearbeiter	Tuchschwerer	Kontrolle 2	Rahndke
gezeichnet	LI	Maßstab	M 1:50
Plangrundlage		Datum	27.11.2025

Planordnung: 2 0 2 4 - 0 2 6 7 | 00 2 AN ZDAA XX 0002 | 0

Planindex: B