schnitt 4
1 : 50

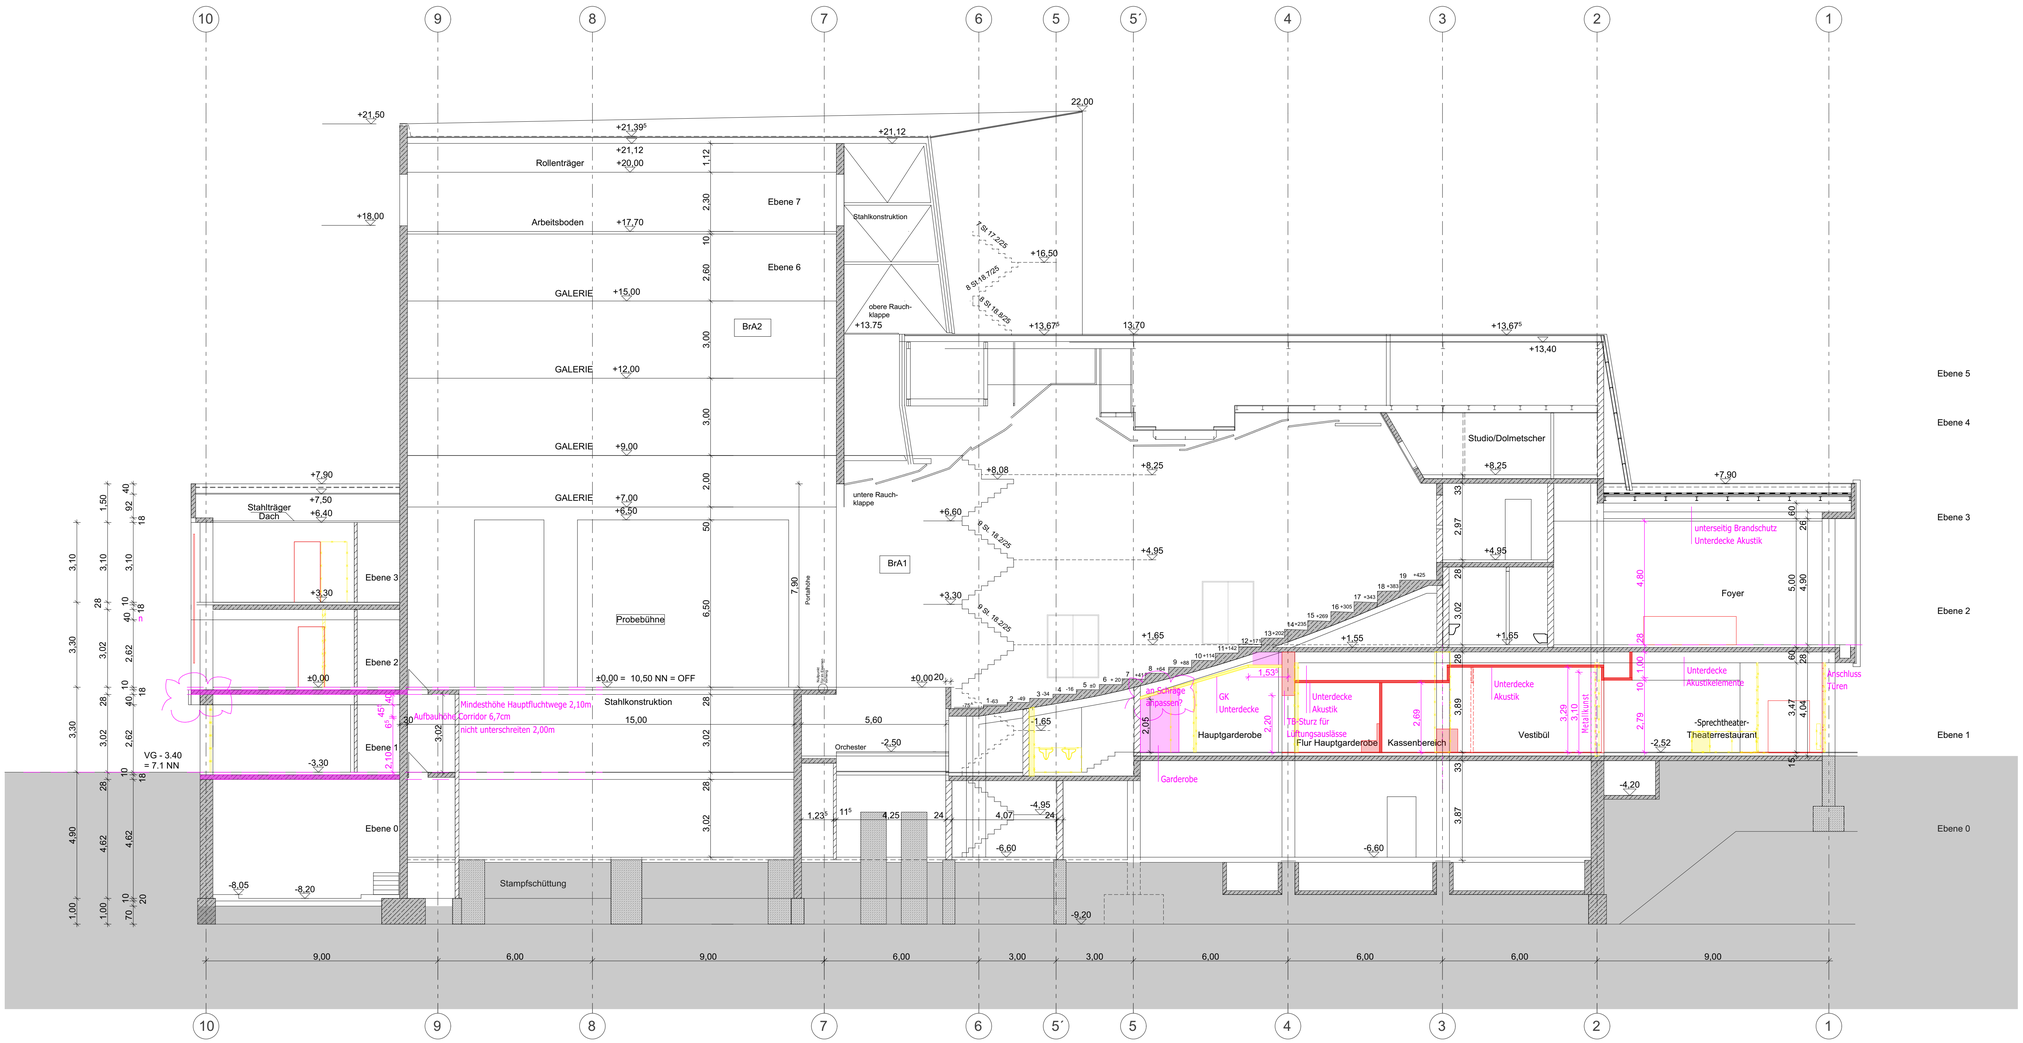

LEGENDE

- Bestand
- Bestand MW
- Bestand Stahlbeton
- Bestand Trockenbau
- Abbruch
- Abbruch MW
- Abbruch Trockenbau
- Neubau
- Neubau MW
- Neubau Trockenbau
- Aufarbeiten

-9,67⁵ Bestandshöhe bezogen auf ± 0,00 OKFF
-9,99 neue Höhe bezogen auf ± 0,00 OKFF
-10,30⁵ Höhe Abriss bezogen auf ± 0,00 OKFF
Hinweise laufende Planung
001 Änderungsmarker

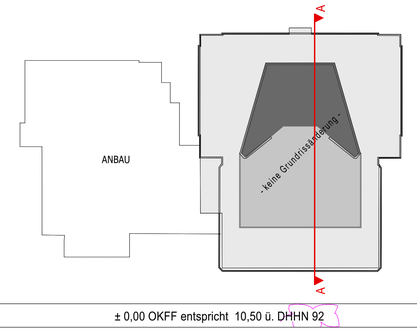

± 0,00 OKFF entspricht 10,50 ü. DHHN 92

INDEX	DATUM	ÄNDERUNG	BEARB

ALLE MAßE SIND AM BAU ZU PRÜFEN ! AUSFÜHRUNG NACH GEPRÜFTER STATIK!

BAUVORHABEN

Sanierung des Theaterhauses
Uckermärkische Bühnen
Berliner Str. 46-48
16303 Schwedt

BAUHERR

Stadt Schwedt
Berliner Str. 46-48
16303 Schwedt

PLANUNG

BEARBEITUNG

PLANINHALT

Ausführungsplanung

1:100
MAßSTAB

Schnitt A-A
Bauteil

891-1.05.10_V
Zeichnungsnummer