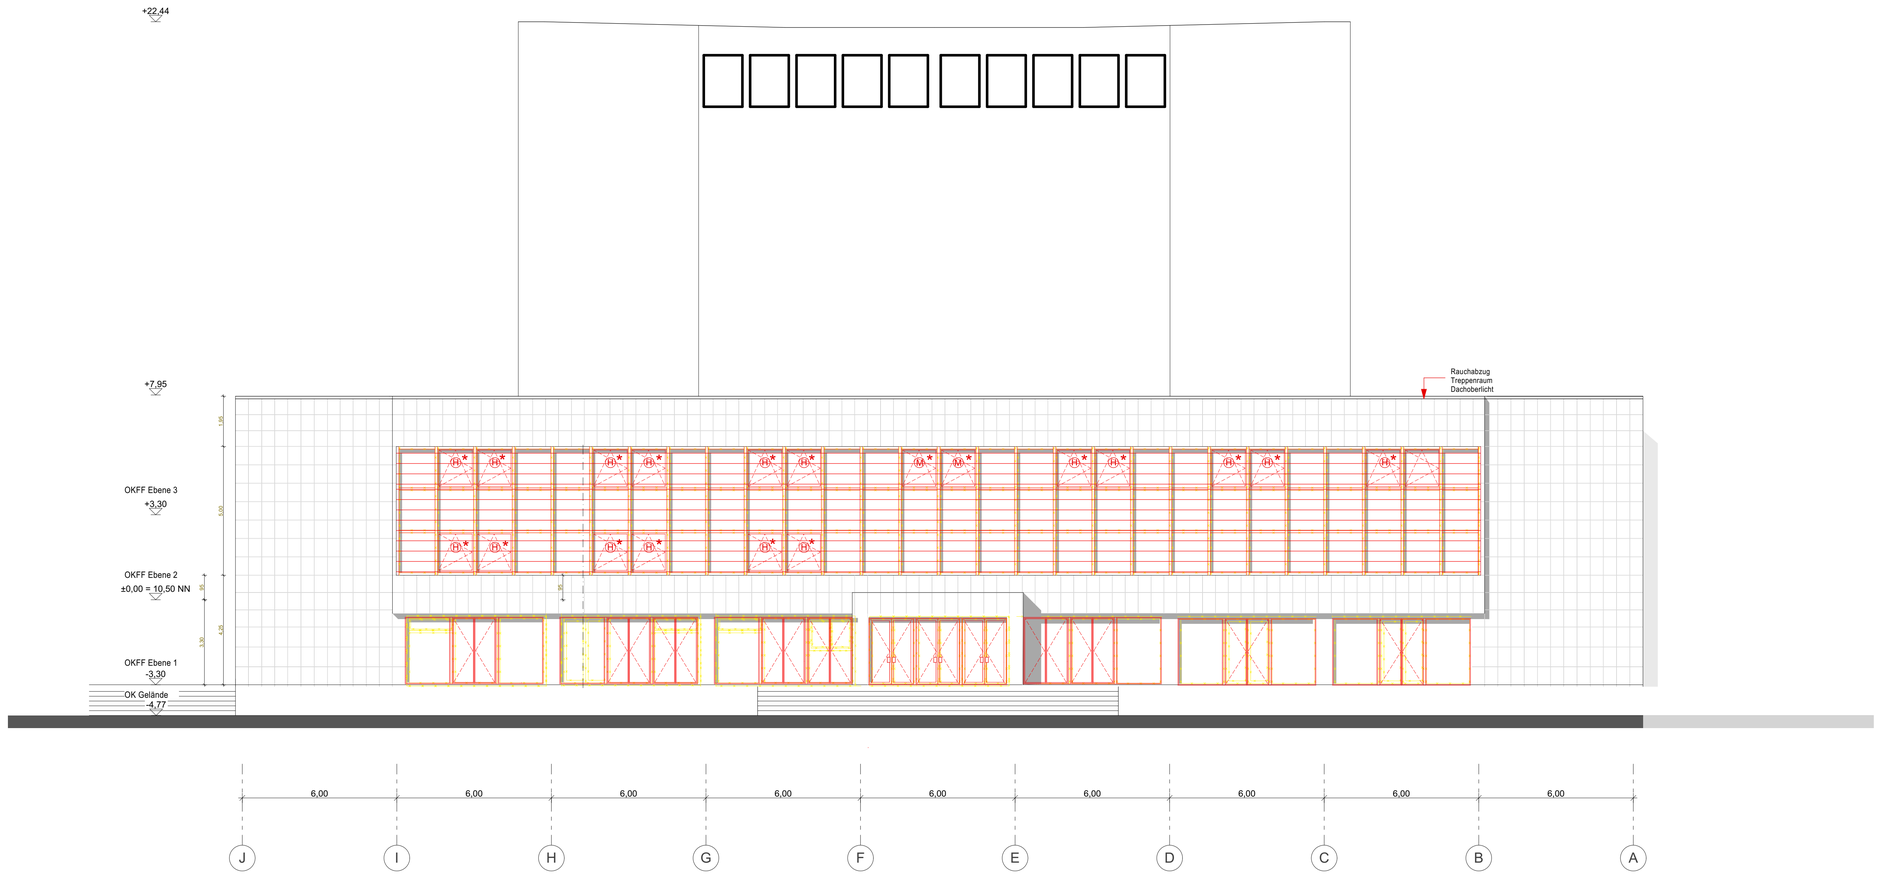

LEGENDE

	Bestand	F-1.22	Fensternummer
	Abbruch	M	Motor Öffnung
	Neubau	H	Hand Öffnung
	Hinweise laufende Planung	*	Fensterkontakt Kühlung
001	Änderungsmarker		alle Rauchabzugsfenster sind zusätzlich zu Lüftungszwecken öffenbar

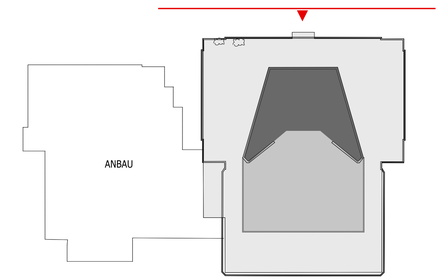

± 0,00 OKFF entspricht 10,50 ü. DHHN 92

VORABZUG

INDEX	DATUM	ÄNDERUNG	BEARB

ALLE MAßE SIND AM BAU ZU PRÜFEN ! AUSFÜHRUNG NACH GEPRÜFTER STATIK !

BAUVORHABEN

Sanierung des Theaterhauses
Uckermärkische Bühnen
Berliner Str. 46-48
16303 Schwedt

BAUHERR

Stadt Schwedt
Berliner Str. 46-48
16303 Schwedt

PLANUNG

BEARBEITUNG

/ 15.09.2025
GEPRÜFT / DATUM

/ 15.09.2025
BEARBEITET / DATUM

/ 28.08.2024
GEZEICHNET / DATUM

PLANINHALT

Ausführungsplanung

1:100
MAßSTAB

Ansicht Süd-Ost (Wasserseite)
Bauteil

891-1.05.19_V
Zeichnungsnummer