
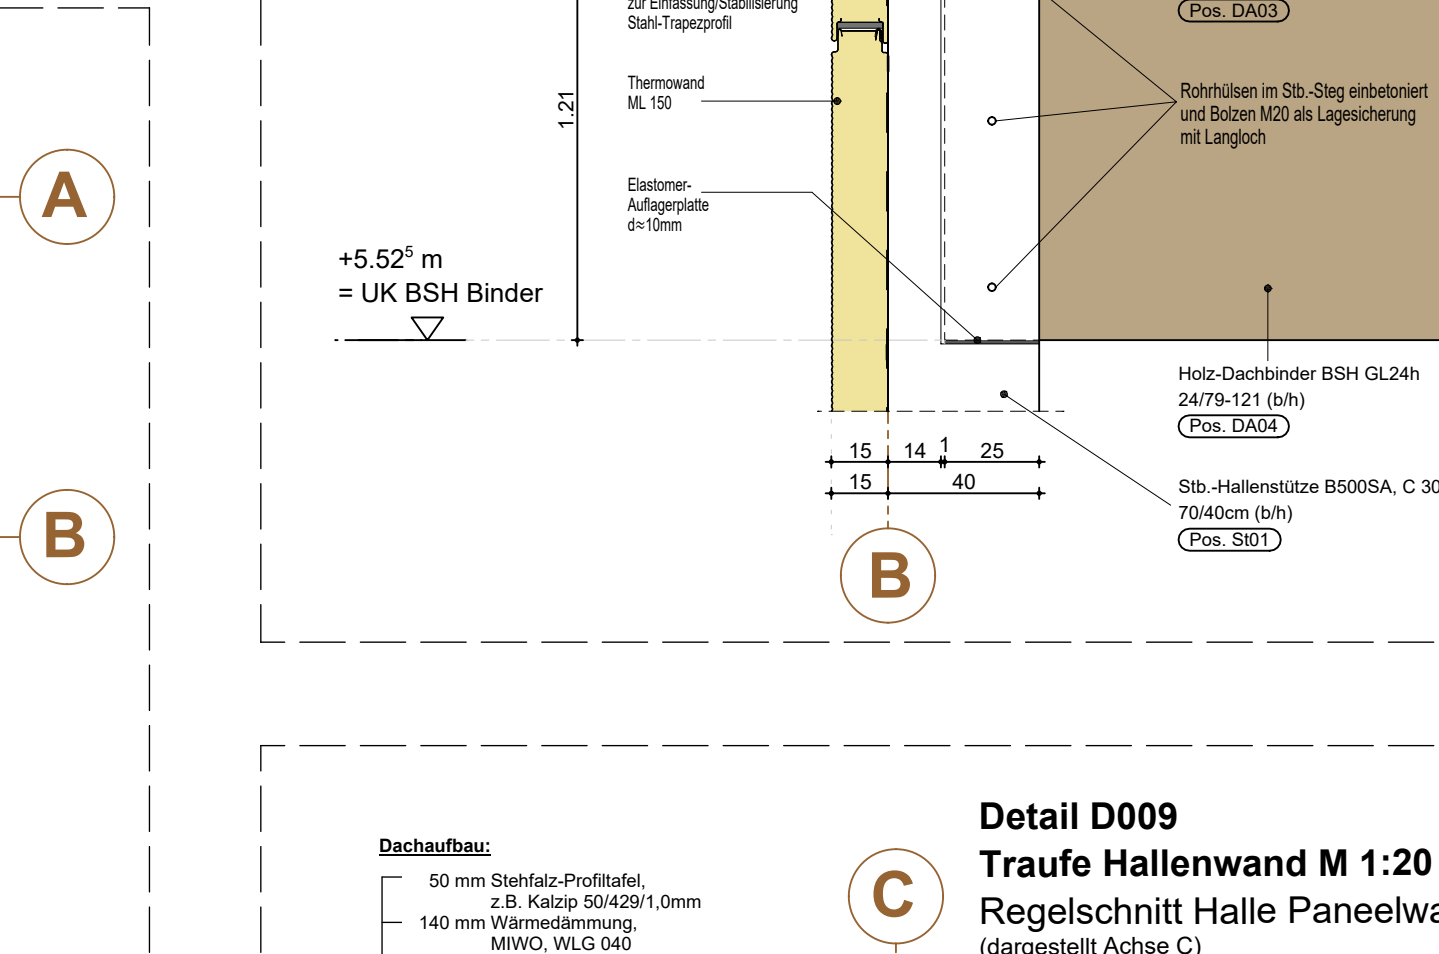
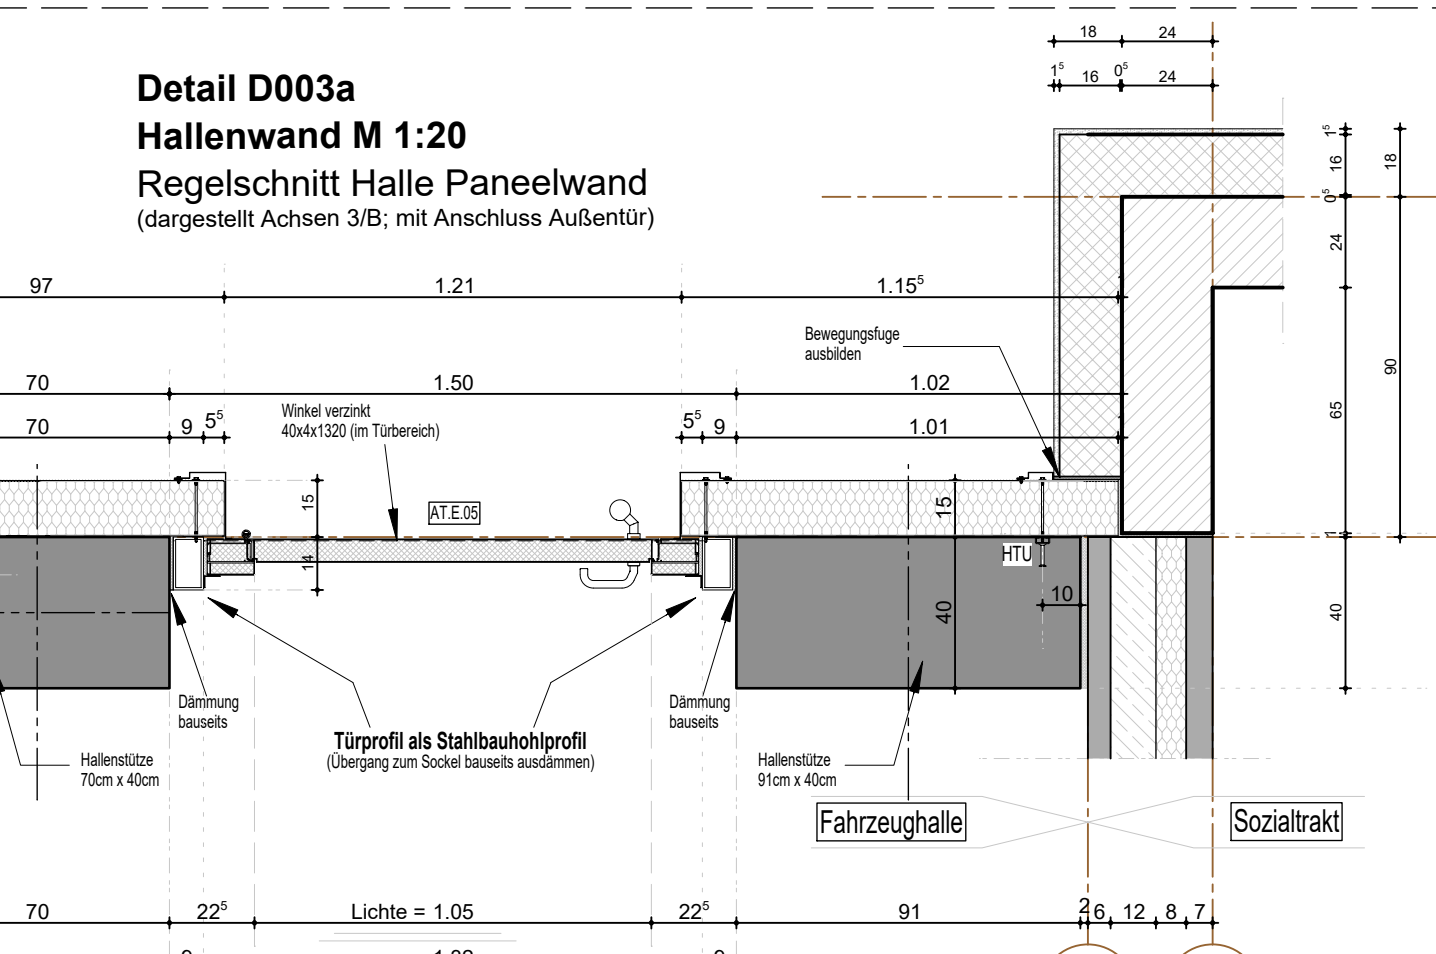
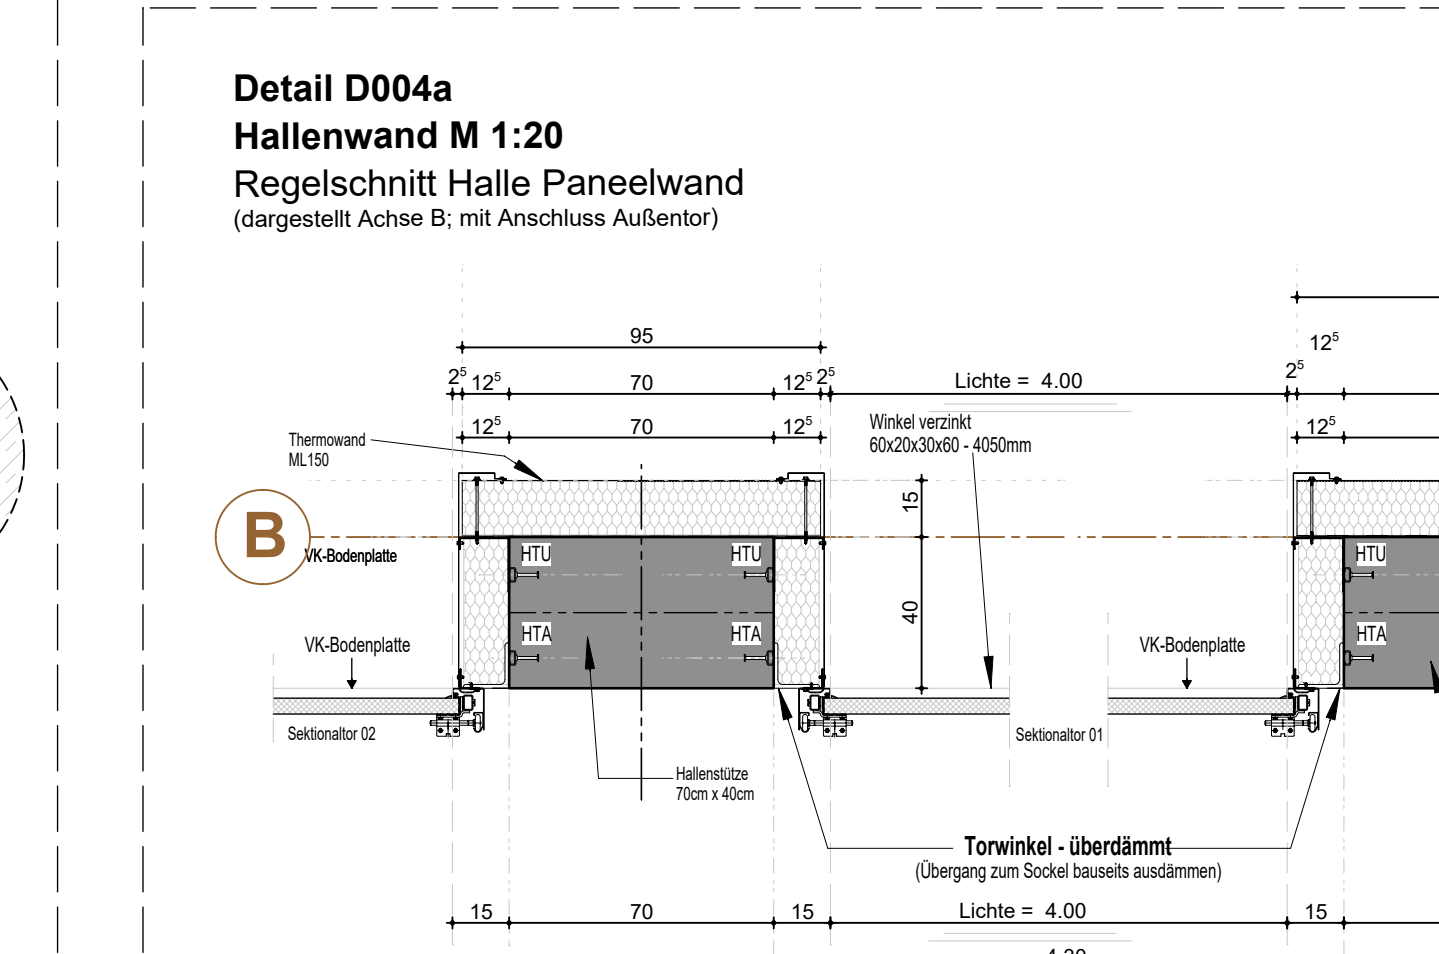
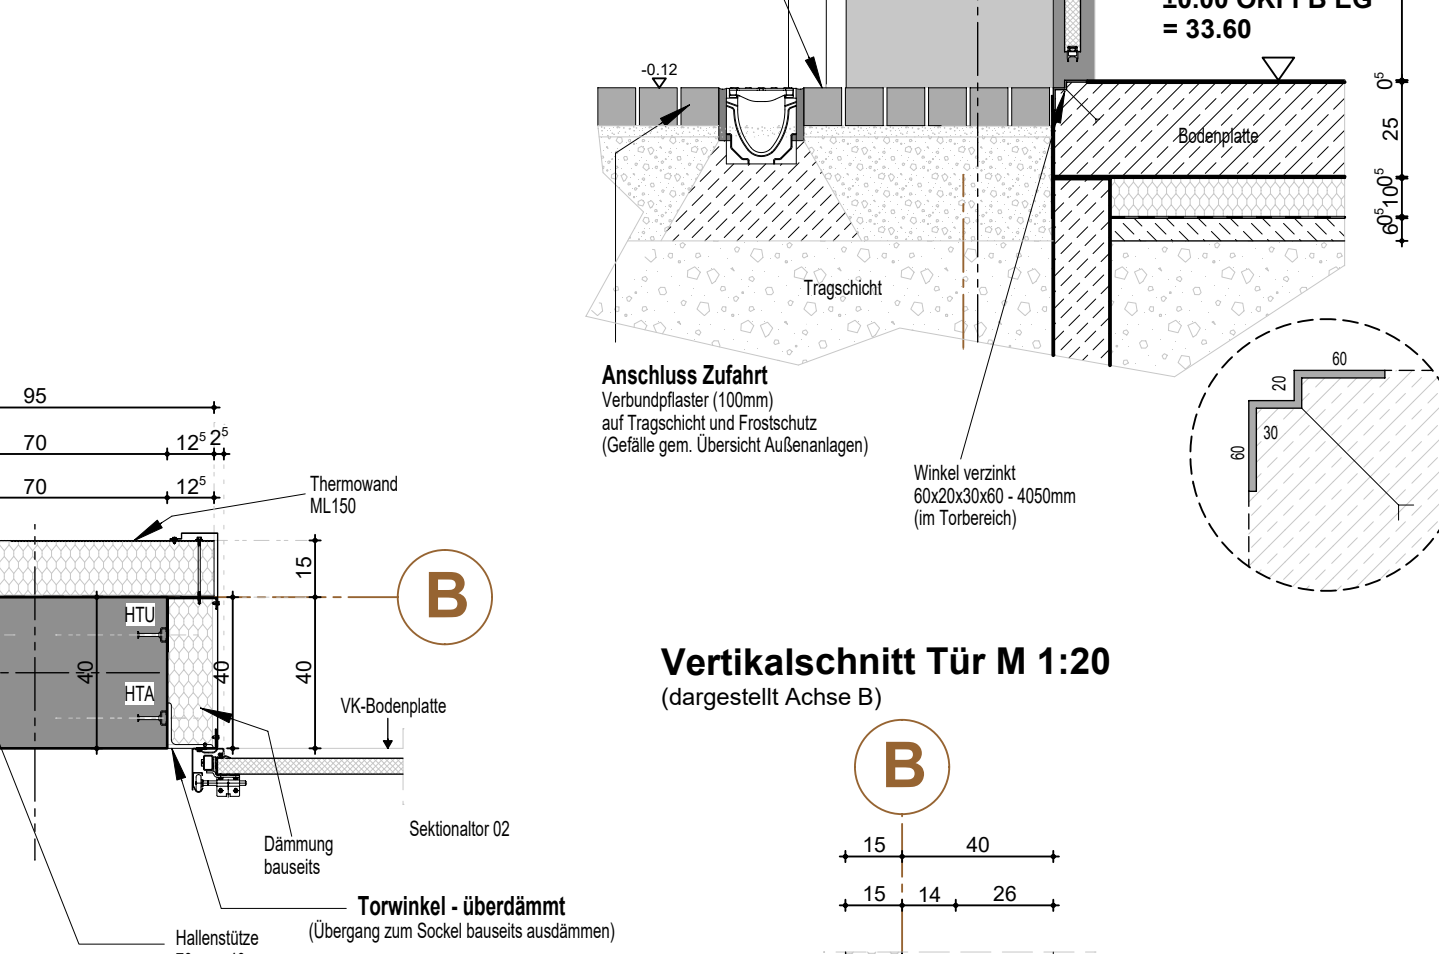


Achtung:
Maße sind Rohbaumaße, Putz und Dämmstärken sind in den Maßketten nicht berücksichtigt!
Fenster- u. Türöffnungen entsprechen den lichten Rohbaumaßen! Brüstungs- und Türhöhen beziehen sich auf OKFFB!






Sämtliche Maße sind an der Baustelle vor Arbeitsbeginn verantwortlich zu prüfen. Bei Unstimmigkeiten ist unverzüglich die Bauleitung zu verständigen. Alle tragenden Teile und Materialien nach Angabe des Statikers.

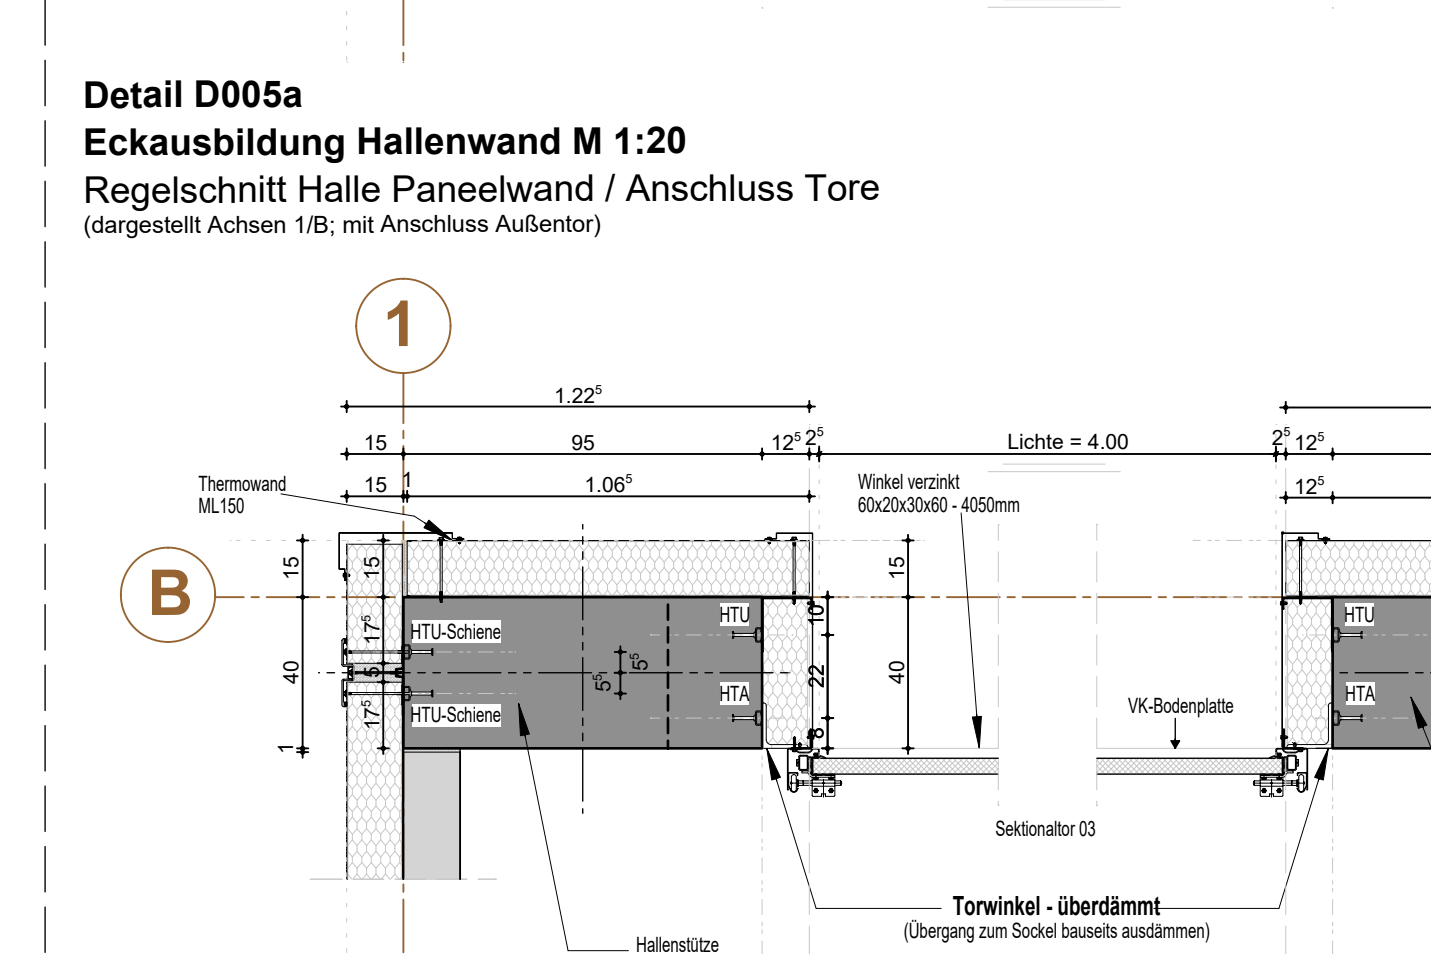

Legende:

- Stahlbeton
- KS-Mauerwerk
- Trockenbau
- Wärmedämmung
- F60, hochfeuerhemmende Trennwand
- F30, feuerhemmende Trennwand
- nicht brennbare Baustoffe, A
- feuerhemmende Tür (dicht- und selbstschließend)
- feuerbeständige Tür (dicht- und selbstschließend)
- dichtschließende Tür
- Fertig-Höhenangabe Bez. auf ±0.00
- Roh-Höhenangabe
- Höhenangabe ohne Vorzeichen bez. sich auf OKFFB
- WD- Wanddurchbruch
- DD- Deckendurchbruch
- BD- Bodendurchbruch
- LA- Tür mit Lichtauschnitt
- So. R- Sonnenschutz / Rolläden
- SVG- Sonnenschutzverglasung

Höhenbezug:
33.60 m ü. DHHN = ±0.00 = OKFFB EG

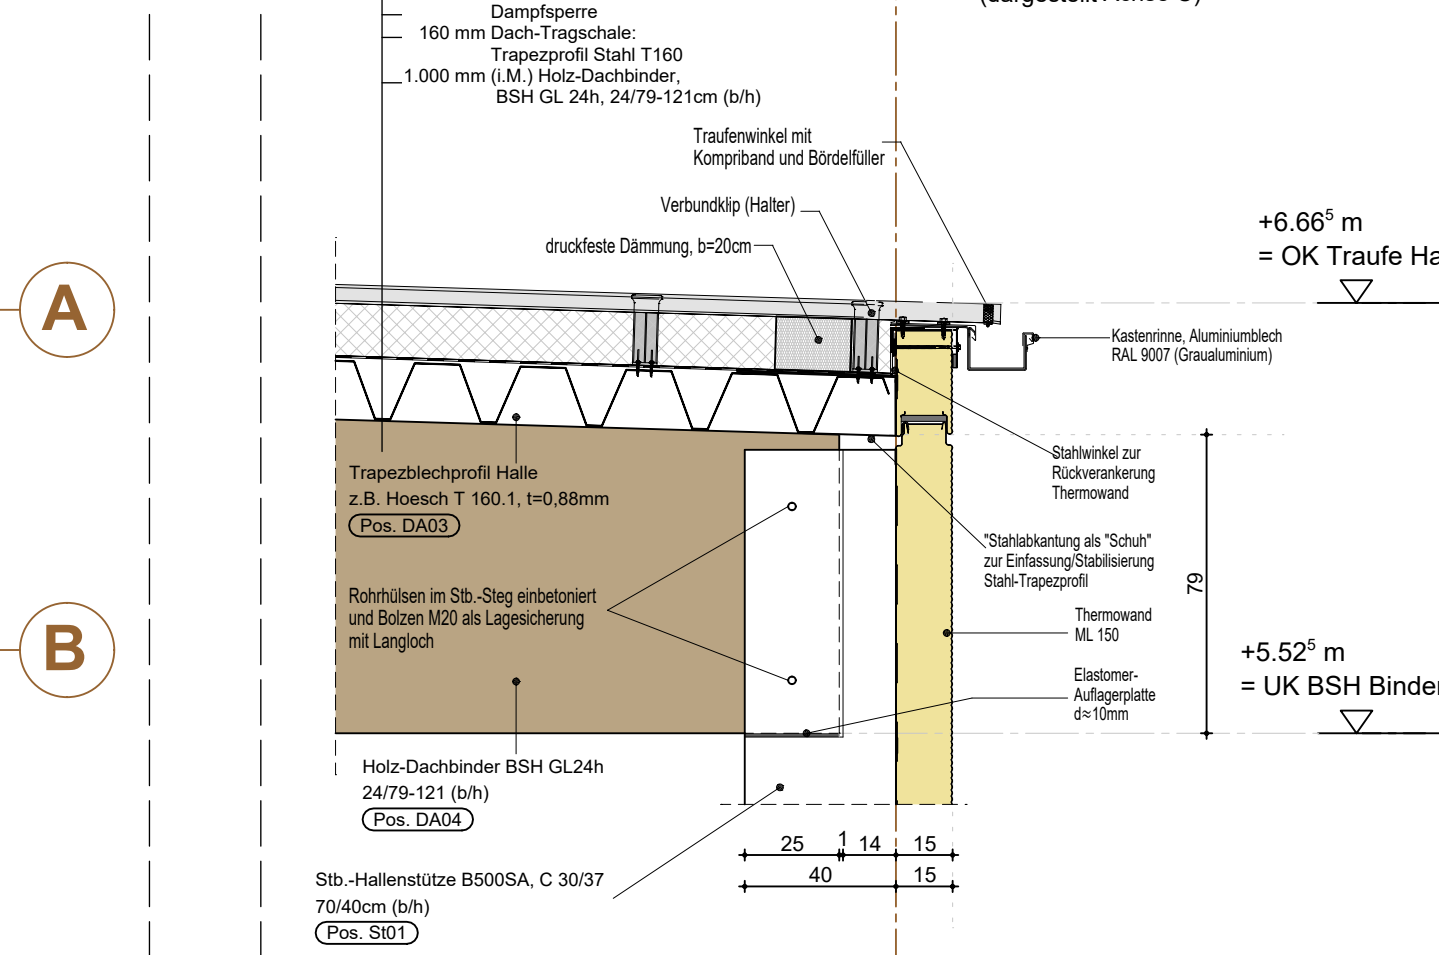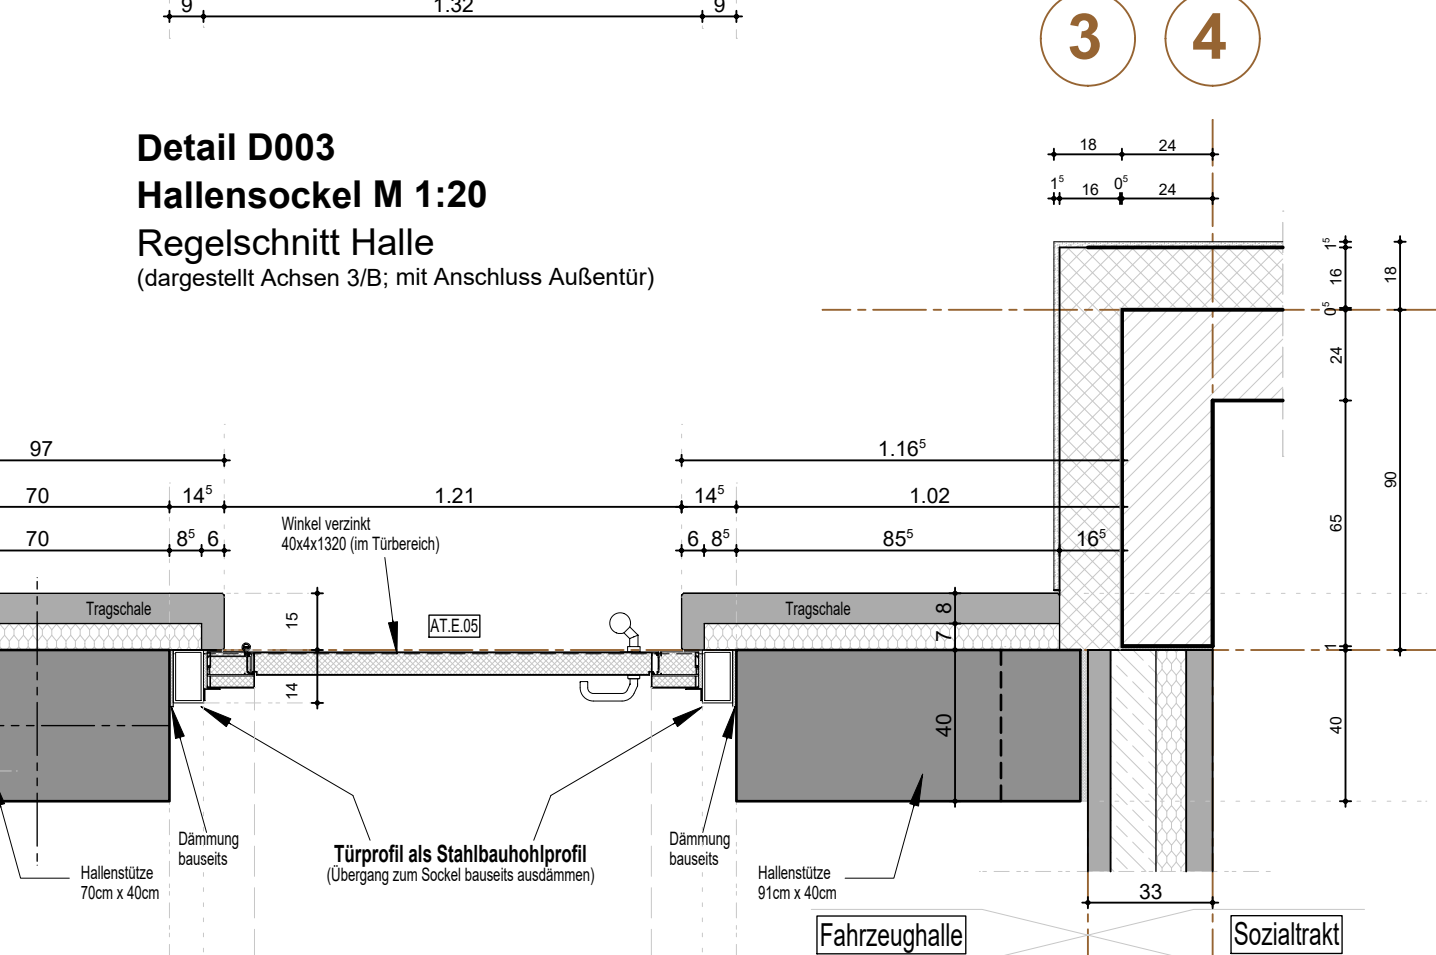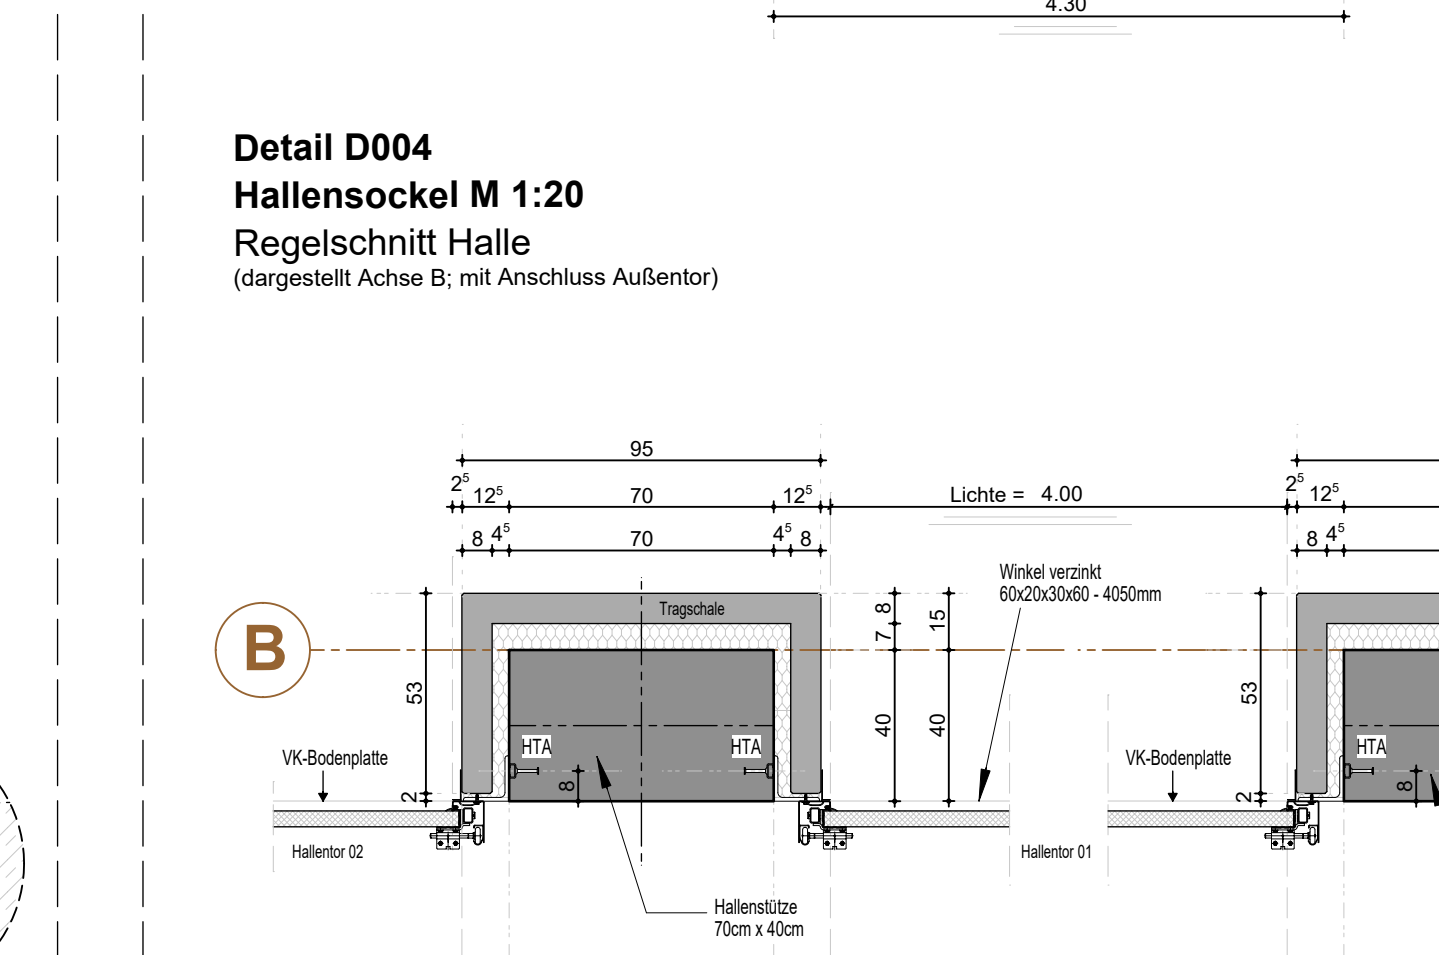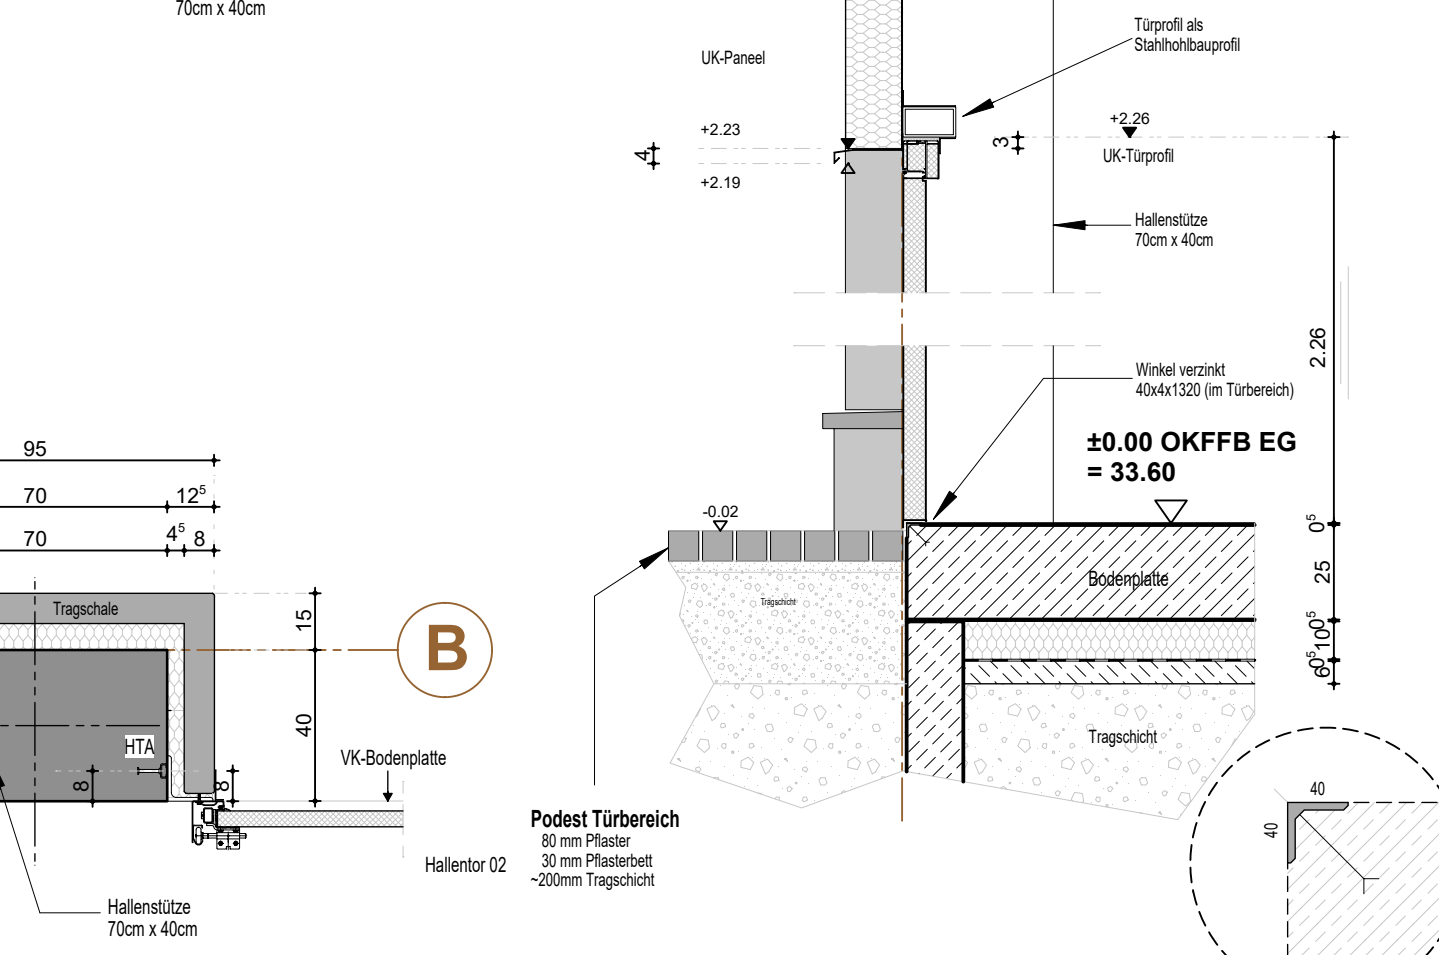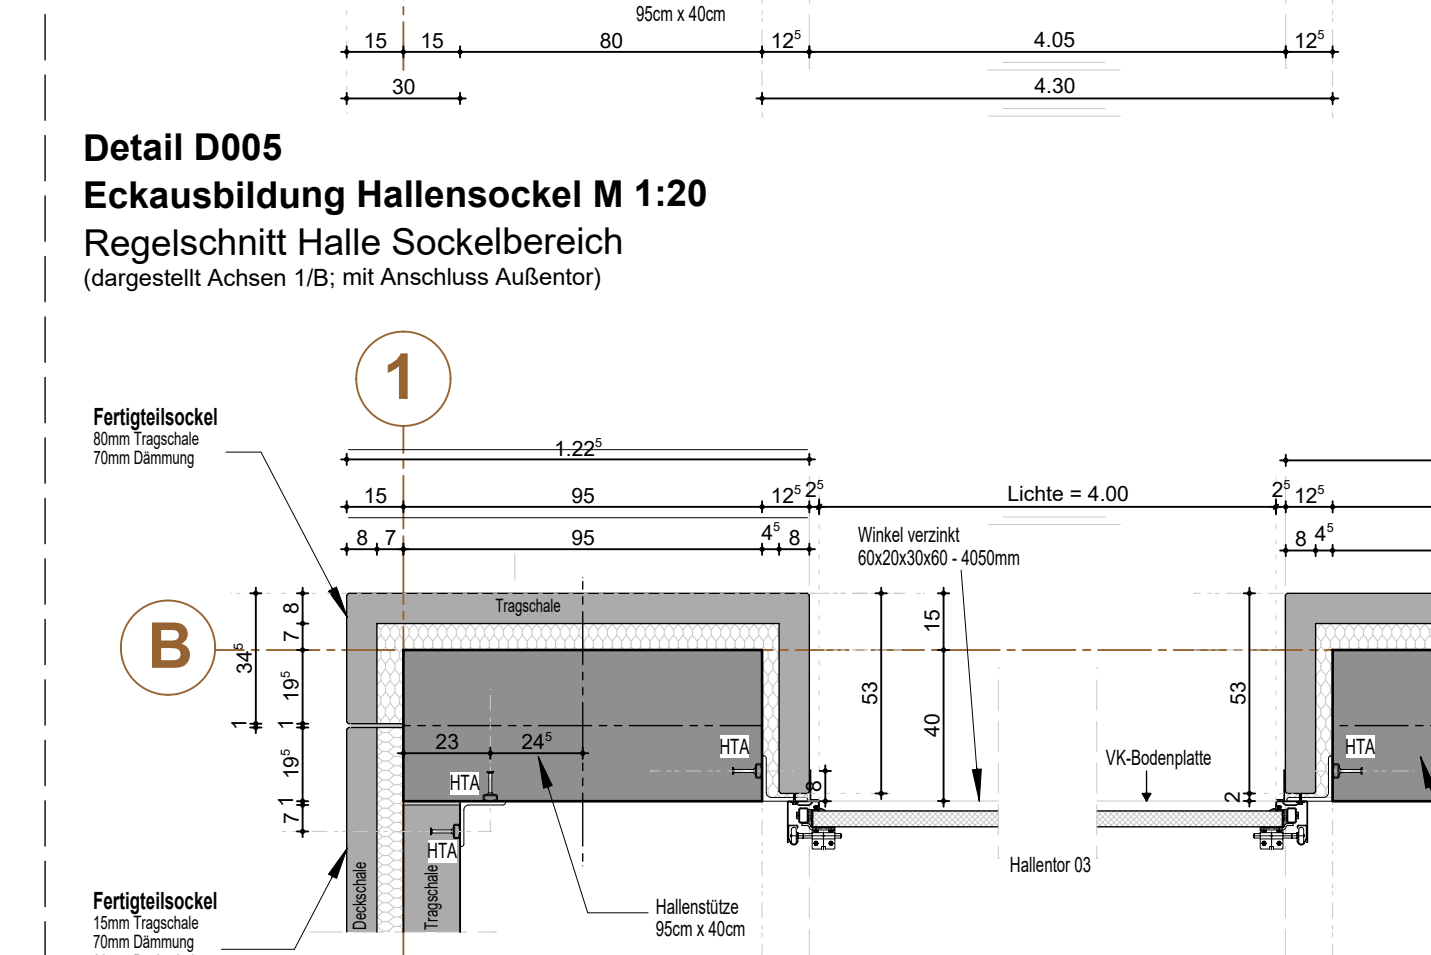

Index	Datum	Name	Art der Änderung

BAUVORHABEN	GRUNDRICHBEZEICHNUNG	PROJEKT
Neubau eines Feuerwehrdepots Schönwalde-Glien Bötzower Straße 50 14621 Schönwalde-Glien	Gemarkung: Schönwalde Flur: 002 Flurstück: 232/16	21-058 FW-Depot Schönw.Glien

BAUHERR	BLATTBEZEICHNUNG	BLATTNR.	INDEX
Gemeinde Schönwalde-Glien vertreten durch Herrn Bodo Oehme Berliner Allee 7 14621 Schönwalde-Glien	Schnitt C-C	LPFH	Maßstab 1:50

ARCHITEKT / ENTWURFSVERFASSER	UNTERSCHRIFT	BLATTNR.	INDEX
SEW ARCHITECTEN INGENIEURE Bergstraße 6, 14770 Brandenburg/Havel Tel. 03381 3208-0 Fax 03381 3208-20 E-Mail: info@sew-architekten.de		A 031	GEZEICHNET B. Linke