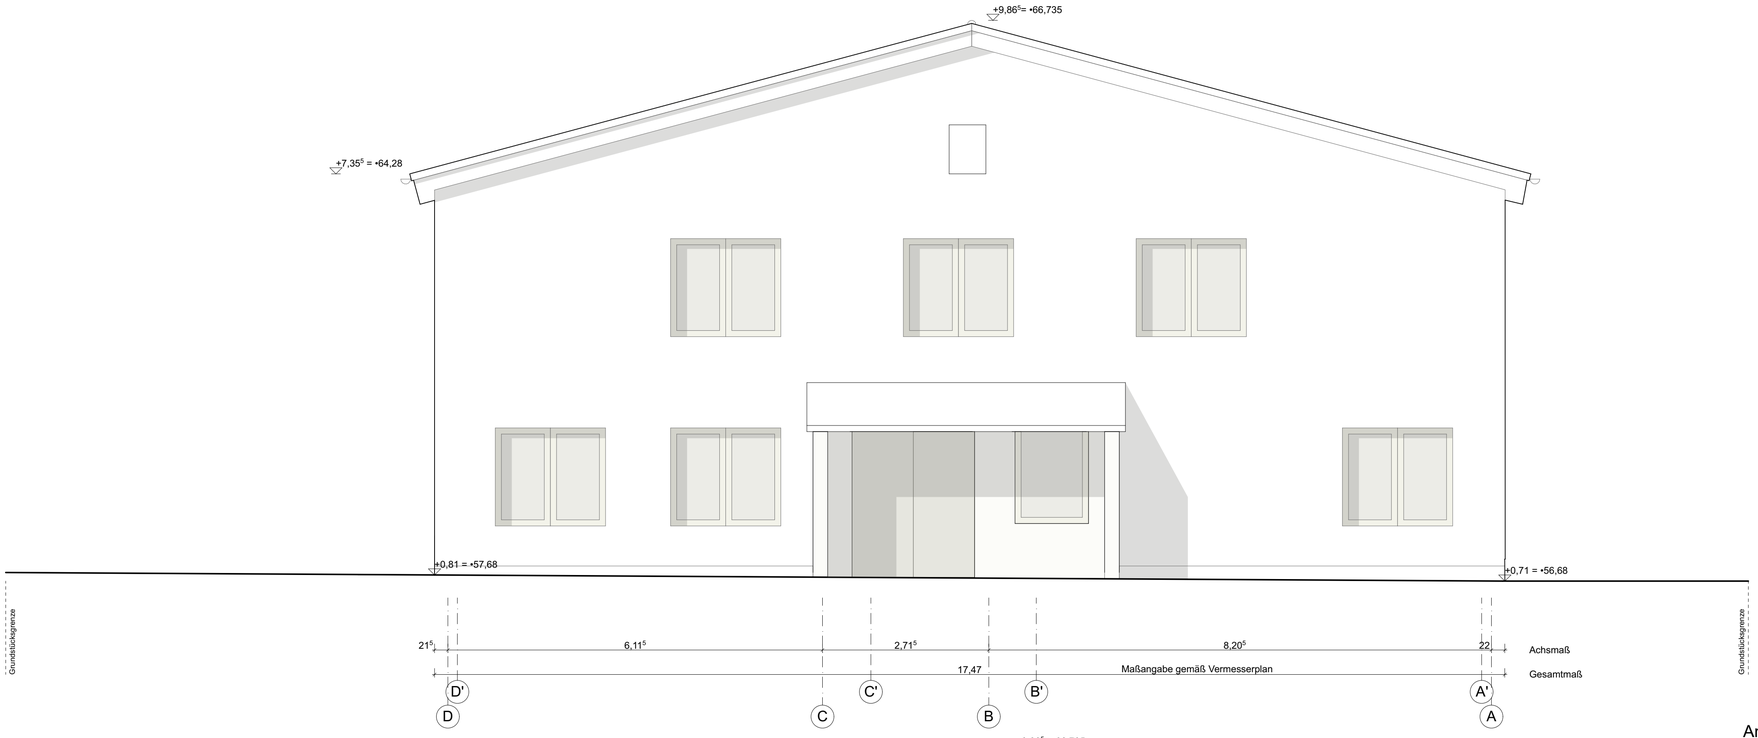

Ansicht Nord-Ost

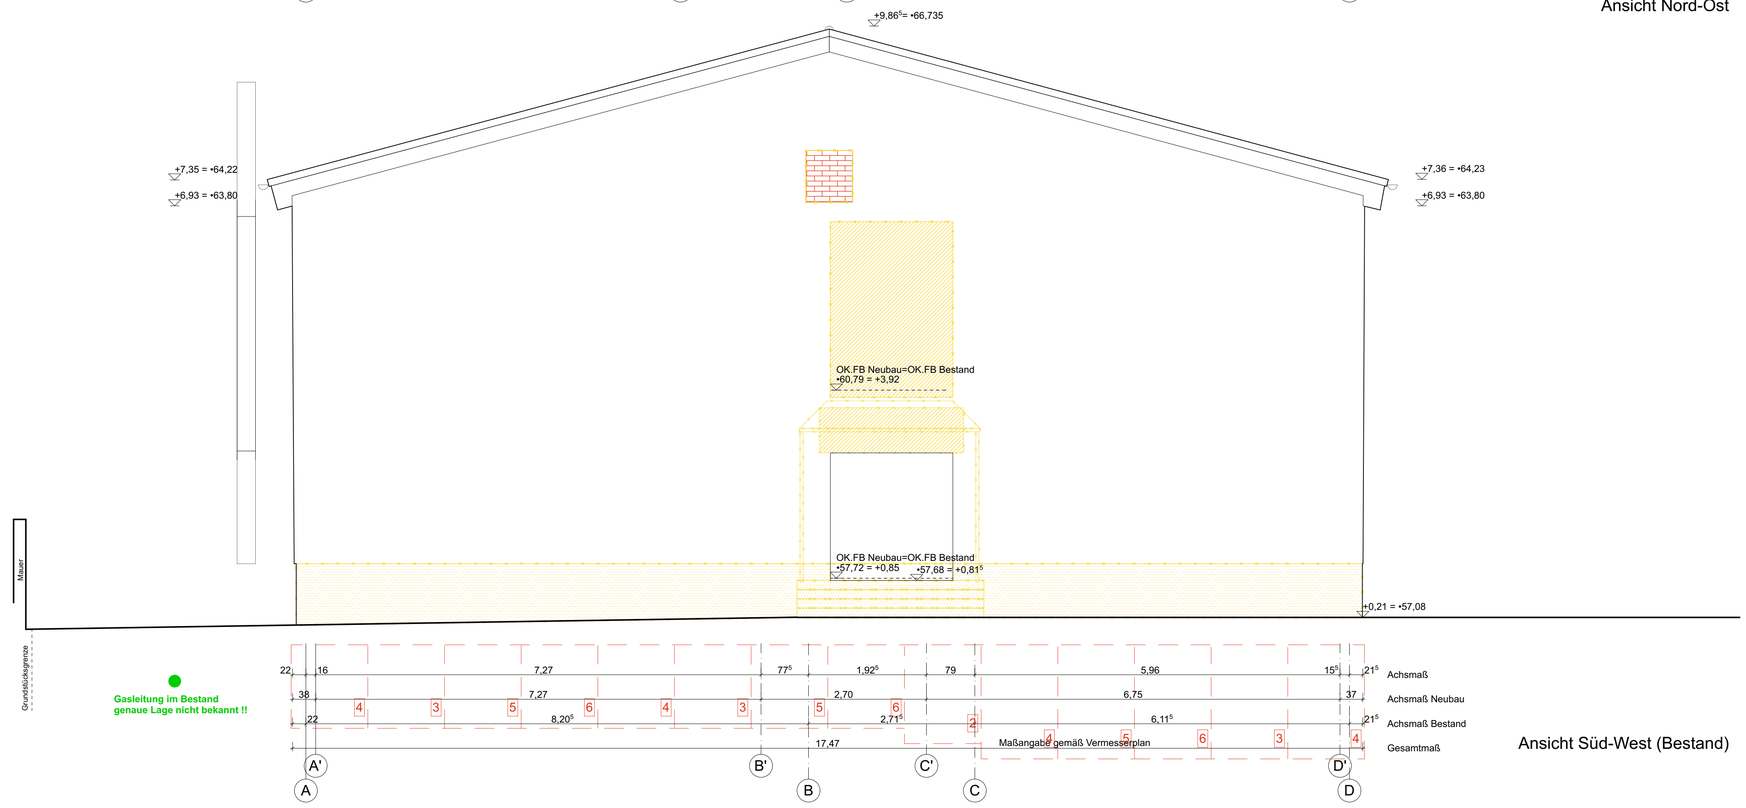

Ansicht Süd-West (Bestand)

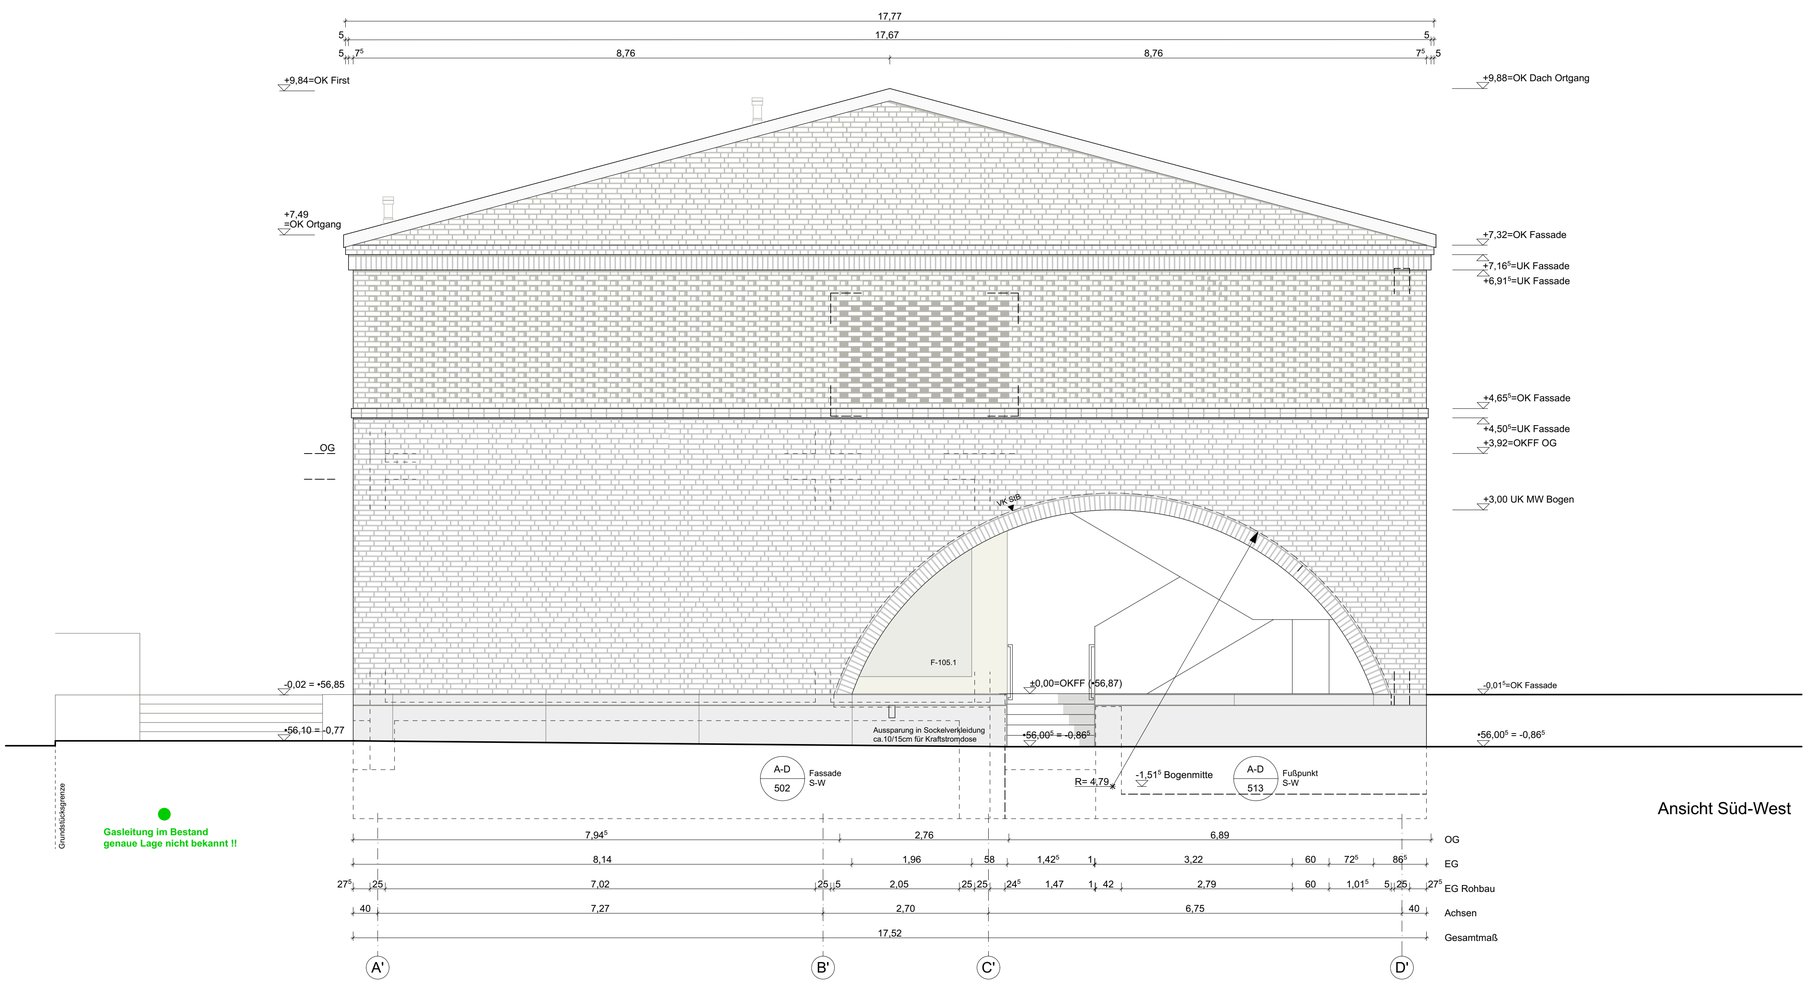

Ansicht Süd-West

	EINFÜGEPUNKT
X... / X...	SCHNITT/ ANSICHT — DETAIL NR. / SCHNITT NR.
AFU-D / XXX	DETAIL/ HINWEIS — STUFE / DETAIL NR.
OKFF	OBERKANTE FERTIGFUSSBODEN
UKFD	UNTERKANTE FERTIGDECKE
BD	BODENDURCHBRUCH
DD	DECKENDURCHBRUCH
WA	WANDAUSSPARUNG
WS	WANDSCHLITZ
BS	BODENSCHLITZ
WD	WANDDURCHBRUCH
VRB	VERSPRUNG ROHBODEN
VRD	VERSPRUNG ROHDECKE
	BAUGRUNDSTÜCKSGRENZE GEMÄSSVERMESSERPLAN
	BAUGRENZE GEMÄSS VERMESSERPLAN
	ABSTANDSFLÄCHEN
	FUSSBODENKANAL

	LICHTES TÜRÖFFNUNGSMASS (ROHBAUÖFFNUNG IN MASSKETTE)
	FERTIGFUSSBODENHÖHE (BESTANDSHÖHEN GEMÄSS VERMESSERPLAN)
	ÄNDERUNGEN IN ABSTIMMUNG
OKRD	OBERKANTE ROHDECKE
UKRD	UNTERKANTE ROHDECKE
	STB = STAHLBETON
	MW = MAUERWERK
	GK = GIPSKARTON
	DÄMMUNG
	ZU BESEITIGENDE BAUTEILE
	GEPLANTE BAUTEILE
	FEUERHEMMENDE WAND (F30)
	VERDECKTE BAUTEILE
	DARÜBERLIEGENDE BAUTEILE
	ACHSEN

BRH	BRÜSTUNGSHÖHE FERTIG AB OKFF
BRH R	BRÜSTUNGSHÖHE ROH AB OKRD
NHN	NORMALHÖHE NULL
RH	RAUMHÖHE
FF	FERTIGFUSSBODEN
RB	ROHBODEN
FD	FERTIGDECKE
RD	ROHDECKE
RK	ROHKONSTRUKTION
FK	FERTIGKONSTRUKTION
VL	VERKEHRSLAST
AD	ABGEHÄNGTE DECKE
UZ	UNTERZUG
OK	OBERKANTE
UK	UNTERKANTE
VK	VORDERKANTE
H	HEIZUNG
L	LÜFTUNGSTECHNIK
S	SANITÄR
RW	REGENWASSER
RR	REGENROHR
BE	BODENEINLAUF
E	ELEKTRO
	RÄUME NACH DIN 18040

fh	FEUERHEMMENDES BAUTEIL
nbr	NICHT BRENNBAR
RS	RAUCHSCHUTZ
REI 90-M nbr/ F90(M) - A	BRANDWAND
(R)EI 90 nbr/ F90 - A	WAND, FEUERBESTÄNDIG
(R)EI 30 nbr/ F30 - A	WAND, FEUERHEMMEND
EI 90/ F90	FEUERSCHUTZABSCHLUSS, FEUERBESTÄNDIG
EI 90-CS/ T90-RS	FEUERSCHUTZABSCHLUSS, FEUERBESTÄNDIG MIT RS SELBSTSCHLIESSEND
EI 30-CS/ T30-RS	FEUERSCHUTZABSCHLUSS, FEUERHEMMEND MIT RS SELBSTSCHLIESSEND
DT	DICHTSCHLIESSEND
NA	NOTAUSGANG
NAV	NOTAUSGANGSVERSCHLUSS
FL	FEUERLÖSCHER
AK	ALARMKNOPF
AZ	ALARMZENTRALE
R'_W	SCHALLDÄMM-MASS EINGEBAUT
FSA	FESTSTELLANLAGE
SFL	STANDFLÜGEL, LICHTAUSSCHNITT
SFV	SEITLICHE FESTVERGLASUNG
ÖZR	ÖFFNUNG ZUR RAUCHABLEITUNG
ST	STEUERUNG

Alle Maße sind am Bau von der ausführenden Firma eigenverantwortlich zu prüfen.

Unstimmigkeiten sind unmittelbar mit der Bauleitung zu klären.
Die Pläne haben nur in Verbindung mit den Ausführungsplänen aller fachlich Beteiligten Gültigkeit und sind auf Übereinstimmung zu prüfen.
Türhöhen beziehen sich auf Oberkante Fertigfußboden.
Raumhohe Fenster beziehen sich auf Oberkante Fertigfußboden.
Rohmaße der Brüstungsfenster beziehen sich auf Oberkante Fertigfußboden.
Werkpläne der ausführenden Firmen gelten nur mit Freigabevermerk des Architekten.
Die angegebenen Grundflächen sind Rohbaumaße

c	Einarbeitung Dachdetails, HLS Dachdurchführung Lüftungsleitung u.a.	**06.06.2025**	RH, LD
b	Einarbeitung Dachstatik, Anpassung Dachfenster u.a.	16.12.2024	RH
a	Neue Zuarbeiten der Fachplaner übernommen (Statik, TGA - ELT, TGA - HLS, Freiraum)	05.07.2024	RH, SC
Index	Änderungen	Datum	gez.

JGG Erweiterungsneubau Juri Gagarin Grundschule

Juri Gagarin Grundschule
Steindamm 2
16928 Groß Pankow (Prignitz)

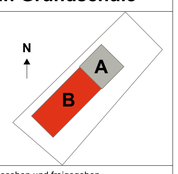

Ausführungsplanung

Bauherr:	Gemeinde Groß Pankow (Prignitz) Steindamm 21 16928 Groß Pankow (Prignitz)	gesehen und freigegeben __.__.____ Datum ..... Unterschrift
Objekt-planung:	HerbstKunkler Architekten GmbH Lindenstraße 76, 10969 Berlin T. 030 / 61 65 66 67 jgg@herbstkunkler.com	geprüft und koordiniert __.__.____ Datum ..... Unterschrift
Tragwerks-planung:	SONNTAG INGENIEURE Gesellschaft Beratender Ingenieure im Bauwesen GmbH Blankenseer Chaussee 50, 14959 Trebbin T. 033731 / 82 20 buero@sonntag-ingenieure.de	fachlich geprüft __.__.____ Datum ..... Unterschrift
TGA-planung: (ELT)	PfE Planungsbüro für Elektroanlagen Wolfgang Penke GmbH Heinrich-Rau-Str. 14a, 16816 Neuruppin T. 03391 / 40 13 60 info@pfe-penke.de	fachlich geprüft __.__.____ Datum ..... Unterschrift
TGA-planung: (HLS)	Z-Plan Ingenieurgesellschaft für technische Gebäudeausrüstung GmbH Friedrich-Bückling-Str. 18, 16816 Neuruppin T. 03391 / 57 44 00 zplan@zplan-ib.de	fachlich geprüft __.__.____ Datum ..... Unterschrift
Freiraum-planung:	WK Freiraumplanung Roter Weg 12, 26789 Leer T. 0491 / 99 96 813 info@wk-freiraumplanung.de	fachlich geprüft __.__.____ Datum ..... Unterschrift
Brandschutz:	Büro für Brandschutz & Denkmalrecht Hubertusweg 13, 15907 Lübben T. 03546 / 17 15 785 brandschutz-denkmalrecht@gmx.de	fachlich geprüft __.__.____ Datum ..... Unterschrift
Raumakustik:	Akustikbüro K5 GmbH Monumentenstraße 33/34, 10829 Berlin T. 030 / 26 39 36 90 mail@k5-akustik.de	fachlich geprüft __.__.____ Datum ..... Unterschrift

Ansichten
Nord-Ost, Süd-West Bestand, Süd-West

Angaben zum Ursprungsplan			
gezeichnet: __.__.____	Maßstab:	**1:50**	Blatt Nr.: **AR_A_A_02_c**
geprüft: __.__.____	Blattgröße:	84,1 x 84,1	Datum: 30.04.2024
Angaben zum Fachplan			
gezeichnet: __.__.____	Maßstab:	. . .	Blatt Nr.: . . .
geprüft: __.__.____	Blattgröße:	__,_ x __,_	Datum: __.__.____