

**Elt-Räume, EG**  
**Trockenbauwand, GK 05**  
**Brandschutz: feuerhemmend (F30)**


**Wandanschluss:**  
 - 5 mm Dämmrandstreifen  
 als Abschluss für Zementestrich

**Wandaufbau:**  
 100 mm Metallständerwerk:  
 - 2 x 12,5 mm Gipskartonplatten, beidseitig  
 - Ständerwerk CW-Profil 75 x 0,6 mm,  
 - gespachtelt, mit Anstrich,  
 Farbton RAL nach Angabe Architekt

- Wandhöhe bis UKRD  
 - Deckenanschluss mit Trennstreifen, fugendicht

**Bodenaufbau:**  
 - Zementestrich mit Anstrich  
 (s. Detail AR\_A\_D\_200)

**Sockelleiste**  
 - Metall aufgesetzt, h = 6 cm  
 - Vorderkante bündig mit Türzarge,  
 - Farbton RAL n. Ang. Architekt

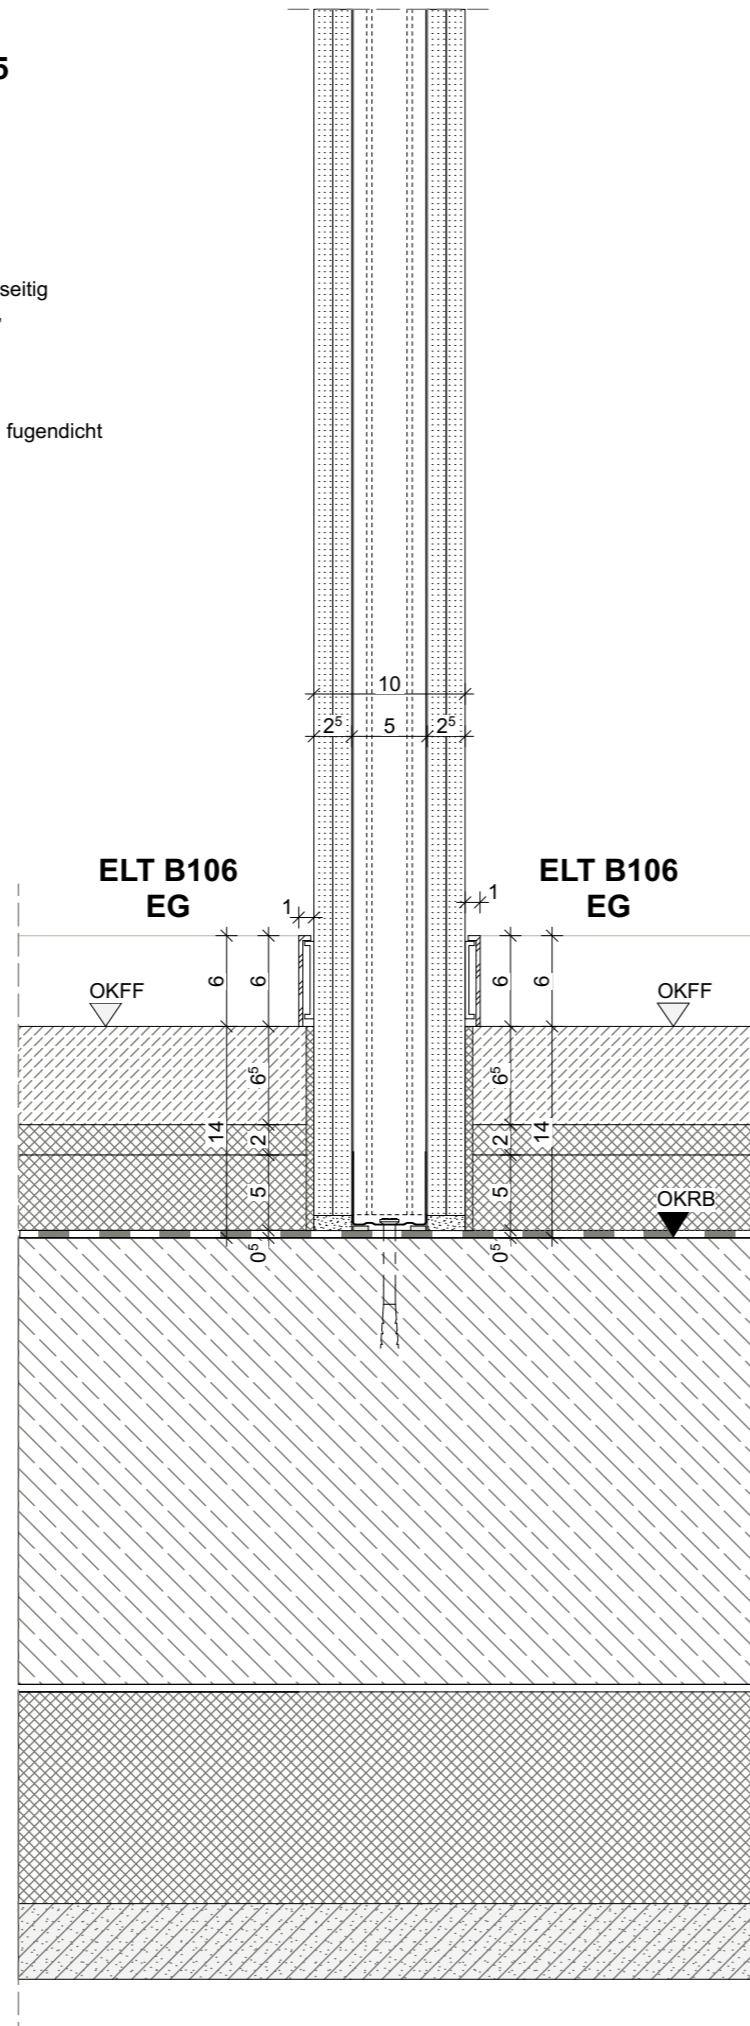

a	Fortschreibung Text Bauteilbeschreibung	11.09.2025	RH
Index	Änderungen	Datum	gez.

<b>JGG Erweiterungsneubau Juri Gagarin Grundschule</b>			
Juri Gagarin Grundschule Steindamm 2 16928 Groß Pankow (Prignitz)			
<b>Ausführungsplanung</b>			
Bauherr:	Gemeinde Groß Pankow (Prignitz) Steindamm 21 16928 Groß Pankow (Prignitz)	gesehen und freigegeben	
		Datum	Unterschrift
Objektplanung:	HerbstKunkler Architekten GmbH Lindenstraße 76, 10969 Berlin T. 030 / 61 65 66 67 jgg@herbstkunkler.com	geprüft und koordiniert	
		Datum	Unterschrift
Tragwerksplanung:	SONNTAG INGENIEURE Gesellschaft Beratender Ingenieure im Bauwesen GmbH Blankenseer Chaussee 50, 14959 Trebbin T. 033731 / 82 20 buero@sonntag-ingenieure.de	fachlich geprüft	
		Datum	Unterschrift
TGA-planung: (ELT)	PfE Planungsbüro für Elektroanlagen Wolfgang Penke GmbH Heinrich-Rau-Str. 14a, 16816 Neuruppin T. 03391 / 40 13 60 info@pfe-penke.de	fachlich geprüft	
		Datum	Unterschrift
TGA-planung: (HLS)	Z-Plan Ingenieurgesellschaft für technische Gebäudeausrüstung GmbH Friedrich-Bückling-Str. 18, 16816 Neuruppin T. 03391 / 57 44 00 zplan@zplan-b.de	fachlich geprüft	
		Datum	Unterschrift
Freiraumplanung:	WK Freiraumplanung Roter Weg 12, 26789 Leer T. 0491 / 99 96 813 info@wk-reiraumplanung.de	fachlich geprüft	
		Datum	Unterschrift
Brandschutz:	Büro für Brandschutz & Denkmalrecht Hubertusweg 13, 15907 Lübben T. 03546 / 17 15 785 brandschutz-denkmalrecht@gmx.de	fachlich geprüft	
		Datum	Unterschrift
Raumakustik:	Akustikbüro K5 GmbH Monumentenstraße 33/34, 10829 Berlin T. 030 / 26 39 36 90 mail@k5-akustik.de	fachlich geprüft	
		Datum	Unterschrift

<b>Anschluss Trockenbauwand / Boden - Neubau EG - ELT-Räume B106</b>			
Angaben zum Ursprungsplan	Maßstab:	1:5	Blatt Nr.: AR_A_D_245_a
gezeichnet:	Blattgröße:	42,0 x 29,7	Datum: 13.06.2025
geprüft:			
Angaben zum Fachplan	Maßstab:	• • •	Blatt Nr.: • • •
gezeichnet:	Blattgröße:	• • •	Datum: • • •
geprüft:			