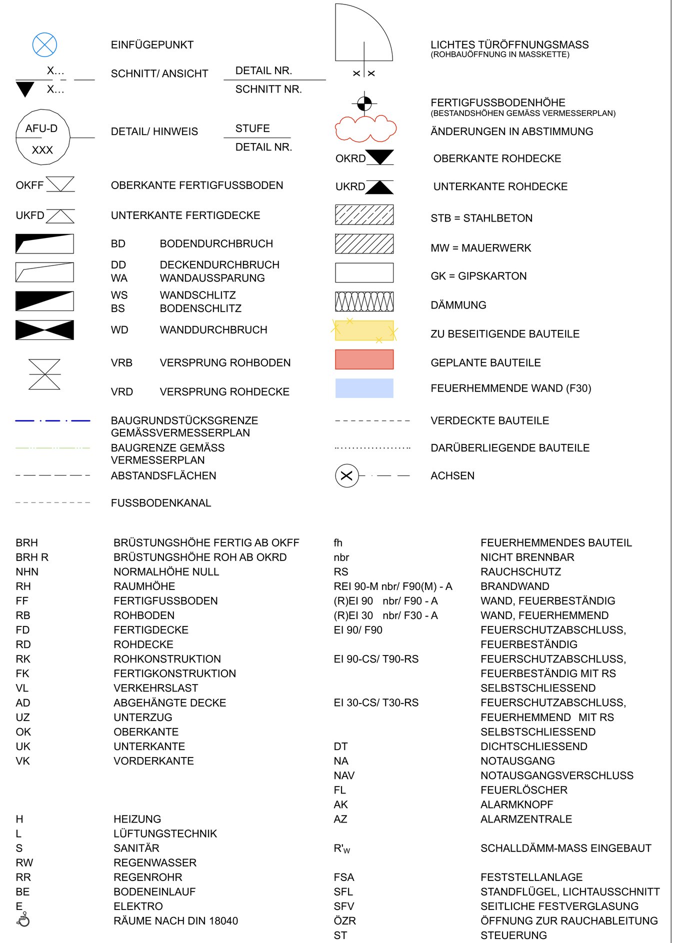


Alle Maße sind am Bau von der ausführenden Firma eigenverantwortlich zu prüfen.

Unstimmigkeiten sind unmittelbar mit der Bauleitung zu klären.
Die Pläne haben nur in Verbindung mit den Ausführungsplänen aller fachlich Beteiligten Gültigkeit und sind auf Übereinstimmung zu prüfen.
Türhöhen beziehen sich auf Oberkante Fertigfußboden.
Raumhohe Fenster beziehen sich auf Oberkante Fertigfußboden.
Rohmaße der Brüstungsfenster beziehen sich auf Oberkante Fertigfußboden.
Werklpläne der ausführenden Firmen gelten nur mit Freigabevermerk des Architekten.
Die angegebenen Grundflächen sind Rohbaumaße

| Index | Änderungen | Datum | gez. |
|---|---|---|---|
| | | | |
| | | | |
| | | | |
| d | Text "notwendiger Flur" Altbau gelöscht, lichte Raumhöhen, Raumstempel angepaßt, Deckendurchbruch Neubau, Wandabsorber Altbau, WDVS Fluchttreppe T3, Position Regenfallrohre, Revi-Öffnungen TGA, Innentüren, Textkorrekturen, u.a. | **17.12.2025** | RH |
| c | Anpassung Außenfenster, Schachtwände Treppe T2, Texte angepaßt u. a. | **06.06.2025** | RH, LD |
| b | Einarbeitung Dachstatik, Bodenaussparung Raum B203, Türsturz Achse 2.3, GK-Wand Achse 6-7 verschoben, Text u.Türnummerierung angepaßt, u.a. | **16.12.2024** | RH |
| a | Neue Zuarbeiten der Fachplaner übernommen (Statik, TGA - ELT, TGA - HLS, Freiraum) | **05.07.2024** | RH, SC |

# JGG Erweiterungsneubau Juri Gagarin Grundschule

Juri Gagarin Grundschule
Steindamm 2
16928 Groß Pankow (Prignitz)

## Ausführungsplanung



| | | |
|---|---|---|
| Bauherr: | Gemeinde Groß Pankow (Prignitz)<br>Steindamm 21<br>16928 Groß Pankow (Prignitz) | gesehen und freigegeben<br>__.__.____ Datum ........ Unterschrift |
| Objekt-planung: | HerbstKunkler Architekten GmbH<br>Lindenstraße 76, 10969 Berlin<br>T. 030 / 61 65 66 67<br>jgg@herbstkunkler.com | geprüft und koordiniert<br>__.__.____ Datum ........ Unterschrift |
| Tragwerks-planung: | SONNTAG INGENIEURE<br>Gesellschaft Beratender Ingenieure im Bauwesen GmbH<br>Blankenseer Chaussee 50, 14959 Trebbin<br>T. 033731 / 82 20<br>buero@sonntag-ingenieure.de | fachlich geprüft<br>__.__.____ Datum ........ Unterschrift |
| TGA-planung: (ELT) | PfE<br>Planungsbüro für Elektroanlagen Wolfgang Penke GmbH<br>Heinrich-Rau-Str. 14a, 16816 Neuruppin<br>T. 03391 / 40 13 60<br>info@pfe-penke.de | fachlich geprüft<br>__.__.____ Datum ........ Unterschrift |
| TGA-planung: (HLS) | Z-Plan<br>Ingenieurgesellschaft für technische Gebäudeausrüstung GmbH<br>Friedrich-Bückling-Str. 18, 16816 Neuruppin<br>T. 03391 / 57 44 00<br>zplan@zplan-ib.de | fachlich geprüft<br>__.__.____ Datum ........ Unterschrift |
| Freiraum-planung: | WK Freiraumplanung<br>Roter Weg 12, 26789 Leer<br>T. 0491 / 99 96 [illegible]3<br>info@wk-freiraumplanung.de | fachlich geprüft<br>__.__.____ Datum ........ Unterschrift |
| Brandschutz: | Büro für Brandschutz & Denkmalrecht<br>Hubertusweg 13, 15907 Lübben<br>T. 03546 / 17 15 785<br>brandschutz-denkmalrecht@gmx.de | fachlich geprüft<br>__.__.____ Datum ........ Unterschrift |
| Raumakustik: | Akustikbüro K5 GmbH<br>Monumentenstraße 33/34, 10829 Berlin<br>T. 030 / 26 39 36 90<br>mail@k5-akustik.de | fachlich geprüft<br>__.__.____ Datum ........ Unterschrift |

Stand Ausschreibung 16.03.2026

## Grundriss OG

| | | |
|---|---|---|
| Angaben zum Ursprungsplan<br>gezeichnet: __.__.____<br>geprüft: __.__.____ | Maßstab: **1:50**<br>Blattgröße: 160,0 x 84,1 | Blatt Nr.: **AR_A_G_02_d**<br>Datum: 30.04.2024 |
| Angaben zum Fachplan<br>gezeichnet: __.__.____<br>geprüft: __.__.____ | Maßstab: . . .<br>Blattgröße: __,_ x __,_ | Blatt Nr.: . . .<br>Datum: __.__.____ |