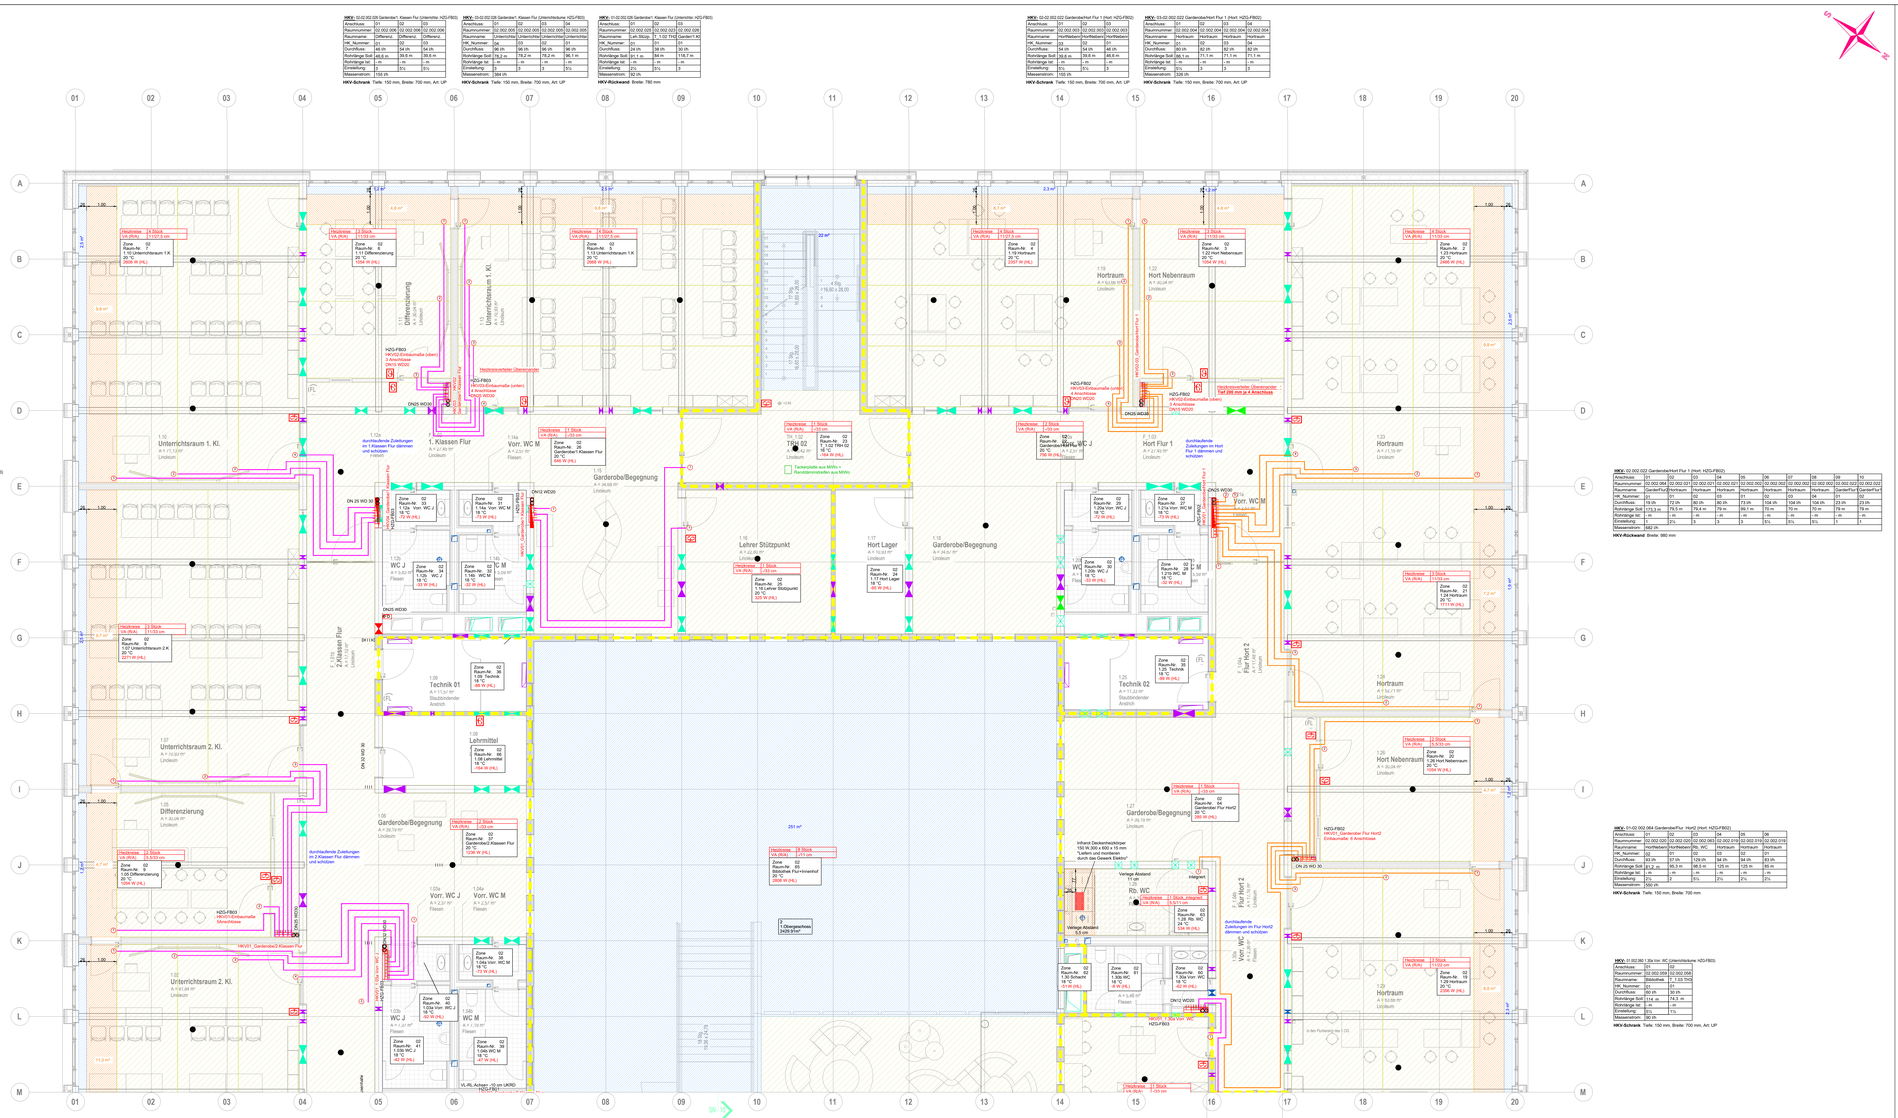
1. Klassen Flur
Unterrichtsraum 1. Kl.
Differenzierung
Vorr. WC M
Garderobe/Begegnung
Lehrer Stützpunkt
Hort Lager
Technik 01
Technik 02
Lehrmittel
Unterrichtsraum 2. Kl.
Vorr. WC J
WC J
WC M
2. Klassen Flur
Hortraum
Hort Nebenraum
Hort Flur 1
Hort Flur 2
Rs. WC
Infrarot Deckenheizkörper 150 W,900 x 600 x 15 mm Laden und montieren nach der Gewerk Elektro!
Vorlage Abstand 5,0 cm
Vorlage Abstand 11,0 cm
integriert
Heizkreise - 14 Stück
Heizkreise - 13 Stück
durchlaufende Zuleitungen in Flur HortZ dämmen und schützen
durchlaufende Zuleitungen in 2.Klassen Flur dämmen und schützen
durchlaufende Zuleitungen in 1.Klassen Flur dämmen und schützen
durchlaufende Zuleitungen in Hort Flur 1 dämmen und schützen
Tastenpanle aus MWv
Heizkreisverteiler Obergeschoss
HZG-FB02 HKV03-Entlüftungsventile (oben) 3 Anschlüsse ZN10 WD20
HZG-FB02 HKV03-Entlüftungsventile (unten) 4 Anschlüsse ZN10 WD20
HZG-FB02 HKV02-Entlüftungsventile (unten) 4 Anschlüsse ZN10 WD20
HZG-FB02 HKV02-Entlüftungsventile (oben) 4 Anschlüsse ZN10 WD20
HZG-FB02 HKV01_Garderobe1 Flur HortZ
HZG-FB02 HKV01_Garderobe2 Flur HortZ
HZG-FB02 HKV01_Garderobe1 Flur HortZ
HZG-FB02 HKV01_Garderobe2 Flur HortZ
HZG-FB02 HKV01_Garderobe1 Klassen Flur
HZG-FB03 HKV01-Entlüftungsventile 5Anschlüsse
HKV01_Vorr. WC J
HKV01_Vorr. WC M
HKV01_Vorr. WC J
HKV01_Vorr. WC M
HKV01_Vorr. WC M
VL-RL Anlagen -10 cm UKRD
HZG-FB03
Obergeschoss 3+29,91m²
251 m²
22 m²
2.3 m²
2.7 m²
4.7 m²
5.8 m²
9.0 m²
11.3 m²
19.8 m²
19.8 m²
19.8