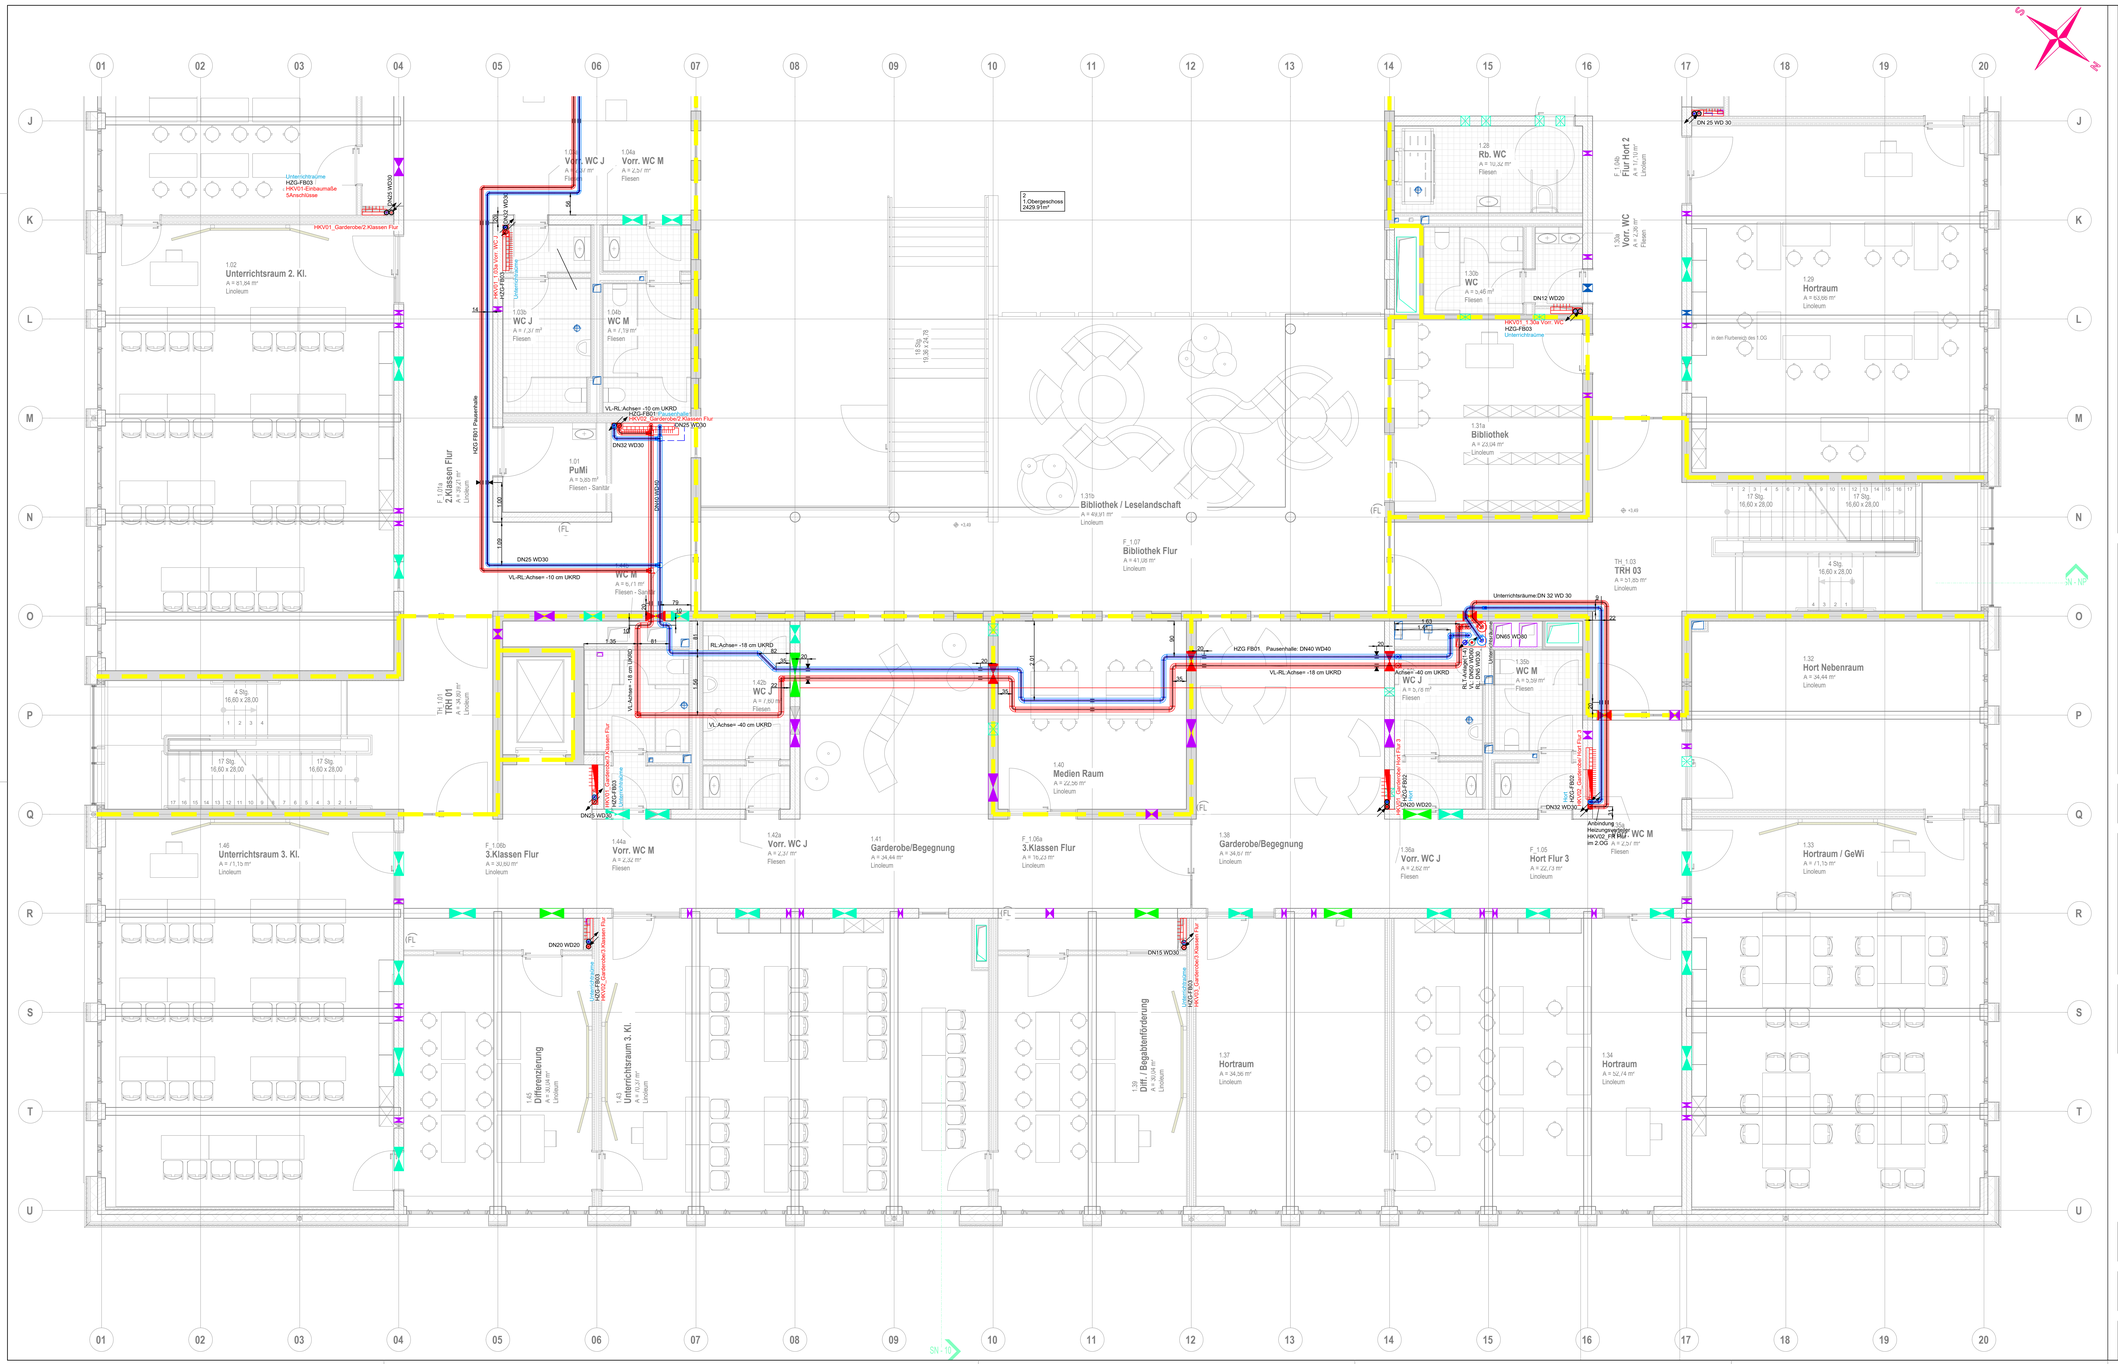
1.02
Unterrichtsraum 2. Kl.
A = 61,94 m²
Linoleum
1.04a
Vorr. WC J
1.04a
Vorr. WC M
A = 2,31 m²
Fliesen
1.03b
WC J
A = 7,31 m²
Fliesen
1.04b
WC M
A = 7,19 m²
Fliesen
1.01
PuMI
A = 5,83 m²
Fliesen - Sanitär
F 1.01a
2.Klassen Flur
A = 36,21 m²
Linoleum
1.46
Unterrichtsraum 3. Kl.
A = 61,15 m²
Linoleum
TH 1.01
TRH 01
A = 34,50 m²
Linoleum
F 1.06b
3.Klassen Flur
A = 30,60 m²
Linoleum
1.44a
Vorr. WC M
A = 2,32 m²
Fliesen
1.42a
Vorr. WC J
A = 2,31 m²
Fliesen
1.41
Garderobe/Begegnung
A = 34,44 m²
Linoleum
F 1.06a
3.Klassen Flur
A = 16,23 m²
Linoleum
1.38
Garderobe/Begegnung
A = 34,91 m²
Linoleum
1.36a
Vorr. WC J
A = 2,52 m²
Fliesen
F 1.05
Hort Flur 3
A = 22,73 m²
Linoleum
1.35a
Vorr. WC M
A = 2,31 m²
Fliesen
1.33
Hortraum / GeWi
A = 71,75 m²
Linoleum
1.45
Differenzierung
A = 34,91 m²
Linoleum
1.43
Unterrichtsraum 3. Kl.
A = 61,31 m²
Linoleum
1.39
Diff. / Begabtenförderung
A = 34,91 m²
Linoleum
1.37
Hortraum
A = 34,56 m²
Linoleum
1.34
Hortraum
A = 52,74 m²
Linoleum
1.42b
WC J
A = 7,60 m²
Fliesen
1.40
Medien Raum
A = 22,56 m²
Linoleum
1.31b
Bibliothek / Leselandschaft
A = 49,91 m²
Linoleum
F 1.07
Bibliothek Flur
A = 41,08 m²
Linoleum
1.28
Rb. WC
A = 10,32 m²
Fliesen
1.30b
WC
A = 3,46 m²
Fliesen
1.31a
Bibliothek
A = 23,04 m²
Linoleum
1.35b
WC M
A = 3,39 m²
Fliesen
F 1.04a
Flur Hort 2
A = 11,13 m²
Linoleum
1.30a
Vorr. WC
A = 2,26 m²
Fliesen
1.29
Hortraum
A = 53,00 m²
Linoleum
1.32
Hort Nebenraum
A = 34,44 m²
Linoleum
TH 1.03
TRH 03
A = 31,85 m²
Linoleum
HZG FB01: Pausenhalle: DN40 WD40
VL-RL;Achse -18 cm UKRD
VL-RL;Achse -40 cm UKRD
RL;Achse -18 cm UKRD
Unterrichtsräume:DN 32 WD 30
DN 25 WD 30
DN12 WD20
DN32 WD30
DN25 WD30
DN20 WD20
DN15 WD30
DN65 WD80
DN25 WD25
DN32 WD30
DN25 WD30
DN20 WD20
Anbindung Heizungsverteiler HKV02 im Flur WC M im 2.OG
Unterrichtsraum
Pausenhalle
Putzmittelraum
Unterrichtsraum
Unterrichtsraum
Unterrichts