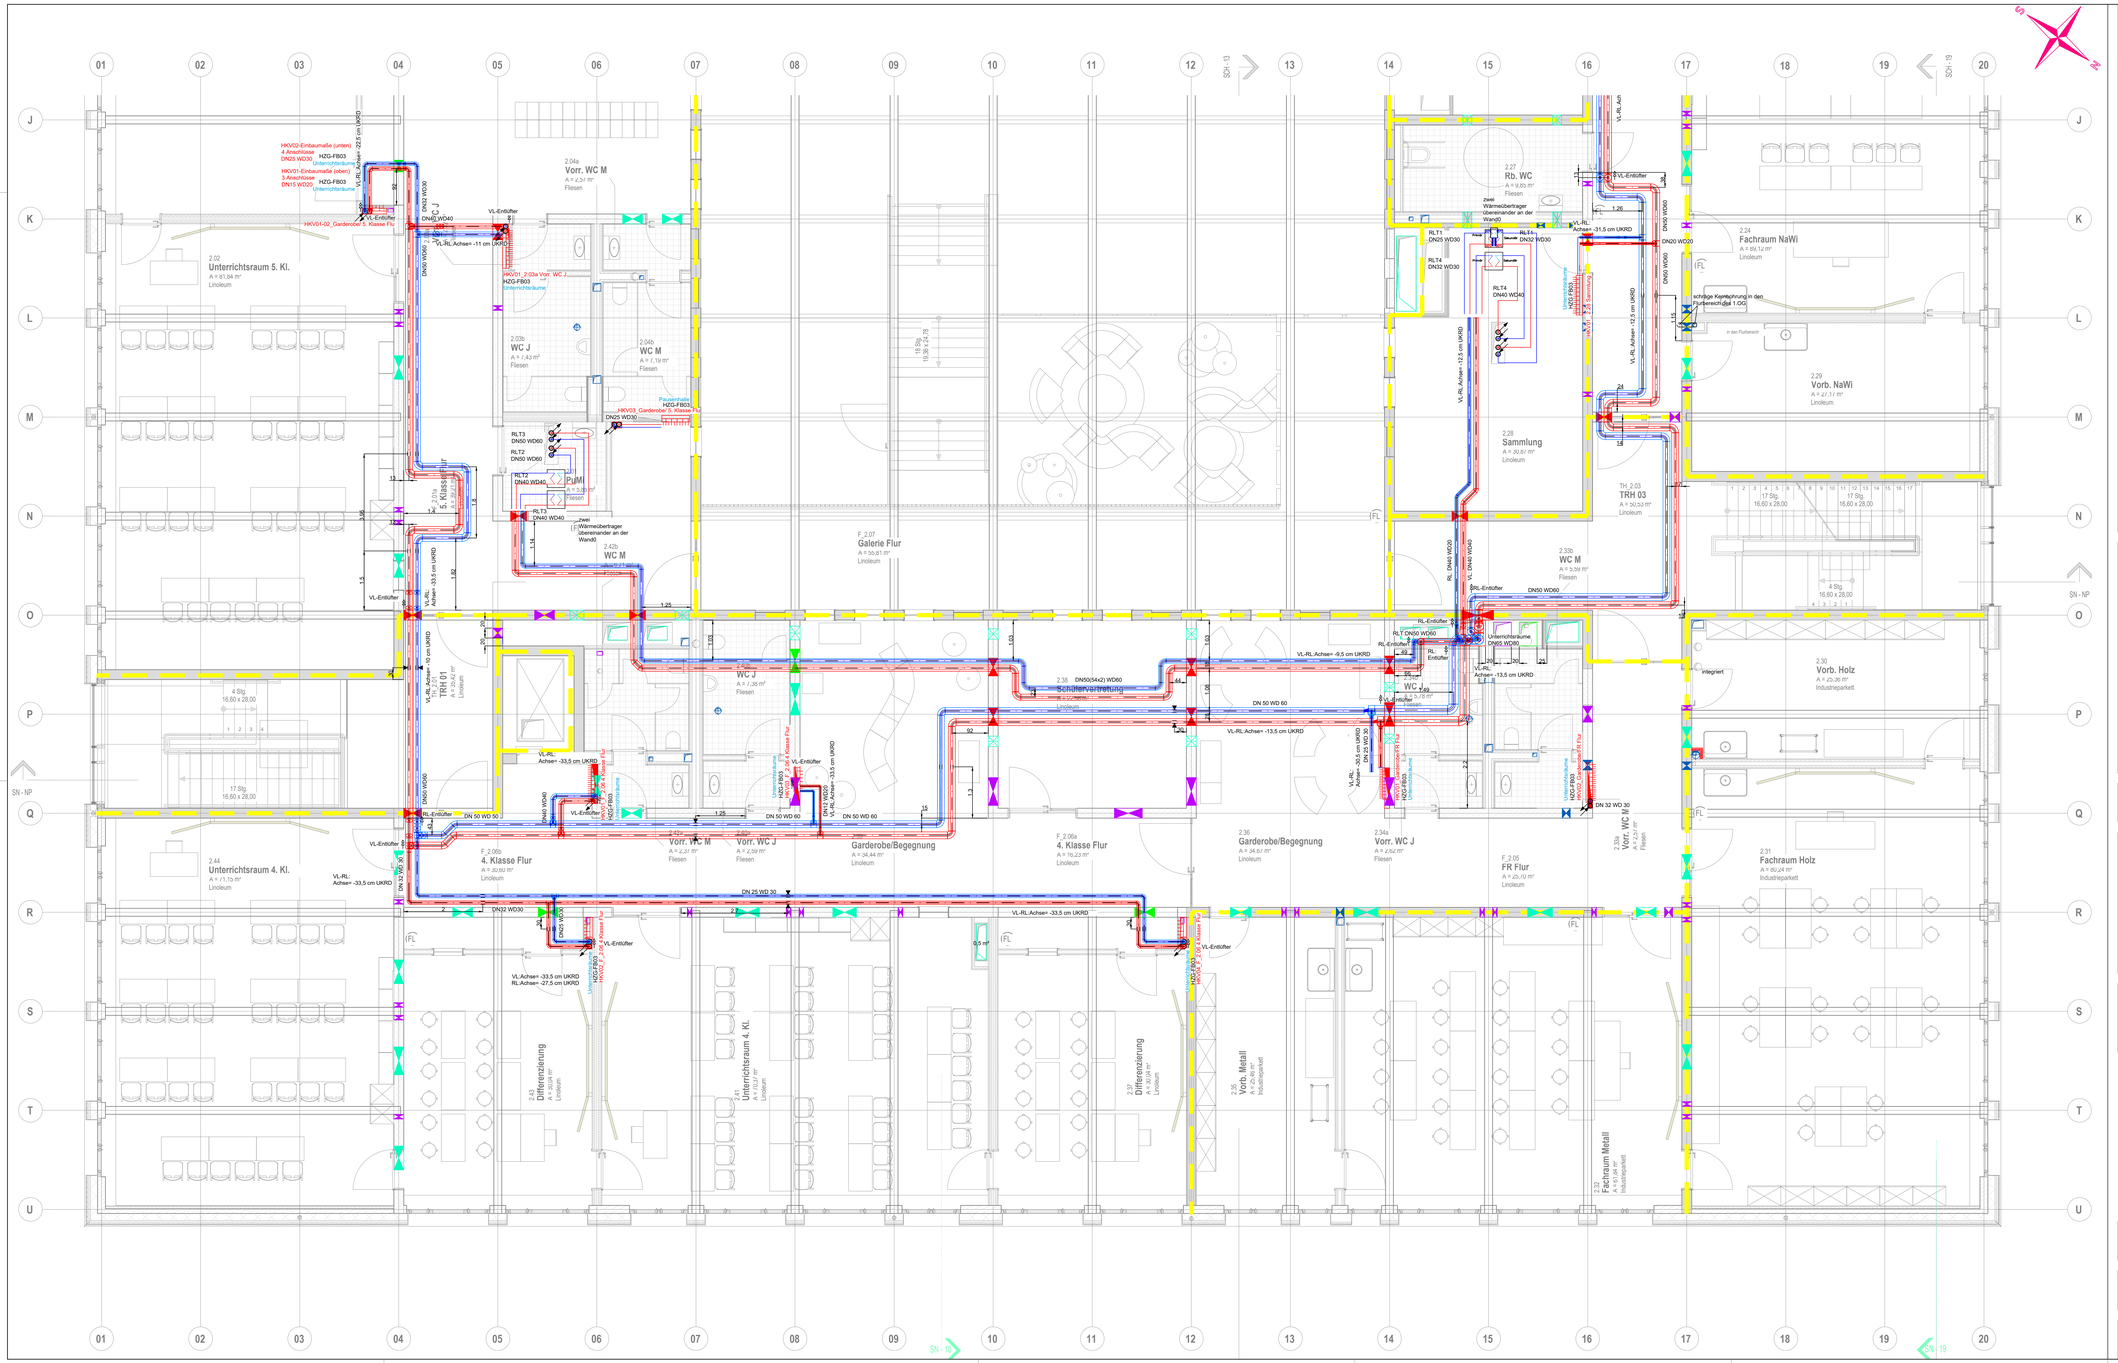

LEGENDE

Legende - Heizung

- Heizung, Vorlauf
- Heizung, Rücklauf
- hindurchgehend
- nach oben / unten
- nach oben / unten
- von oben / unten kommend
- Festpunkt
- Gleitlager
- Entlüfter
- Heizkreisverteiler

Legende Brandschutz:

- Brandwand / Wand in Bauart einer Brandwand
- Feuerbeständige Wand (F90)
- Feuerhemmende Wand (F30)
- Brandschutzwand allgemein

Legende - Durchbrüche

- Durchbruch, Heizung
- Durchbruch, Sanitär
- Durchbruch, Lüftung
- Durchbruch, Elektro
- Durchbruch, HLSE

Nr.	Eingebundene Referenzen	Datum	Herkunft
02	G03_2.OG_2025_09_17	17.09.25	Hochbau
01	Q03_2.OG		Durchbrüche

PLANÄNDERUNG

Index	Datum	Anmerkung	gez.

SGS - spreecampus-Grundschule Fürstenwalde
(2. Bauabschnitt Spree-Schulcampus)
Beeskower Chaussee 12, 15517 Fürstenwalde / Spree

spree campus GRUNDSCHULE

LAGEPLANÜBERSICHT

Erweiterung Schulzentrum

BAUHERR

Landkreis Oder-Spree
Dezernat III, Infrastruktur und Bauwesen
Breitscheidstraße 7
15848 Beeskow

Datum: Unterschrift:

INHALT

Grundriss 2.OG - Trassen Teil B
Heizung

M 1:50

PHASE

Ausführungsplanung

DATEN

Datum	Blattformat	Gezeichnet	Gruppe	Index	Plannummer
18.02.2026	1270*694	HE/MS/CH	AP	-	H03_2.OG-Tr_Teil_B