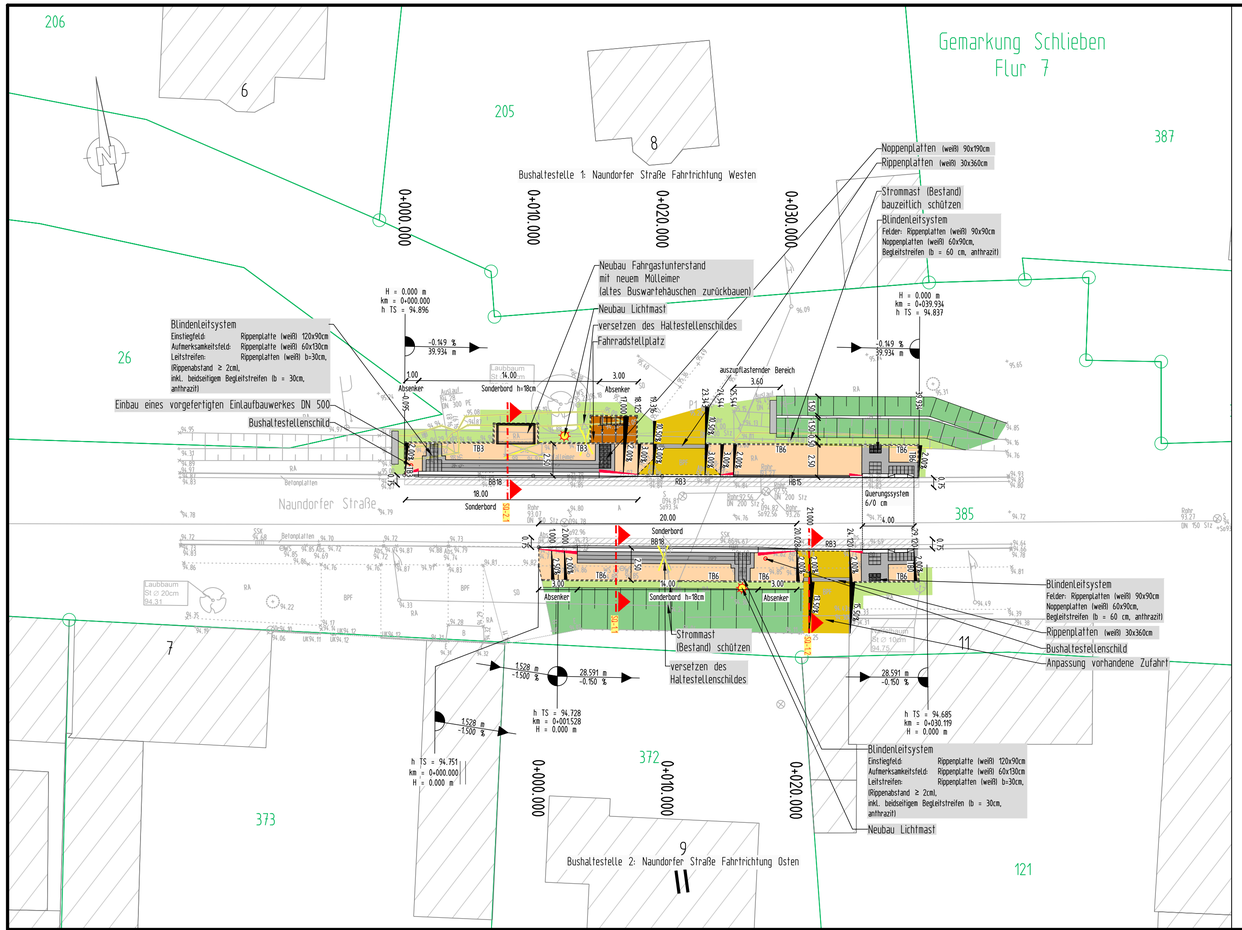

Zeichenerklärung Planung

- Gehweg Betonsteinpflaster
- Zufahrt Betonsteinpflaster
- Grünstreifen
- Anpassung Fahrbahn
- Böschung / Geländeangleichung
- Einlaufbauwerk
- Leitstreifen mit Rippenstruktur Begleitstreifen
- TB0 Tiefbord, Beton, b=8cm, h=0cm
- TB3 Tiefbord, Beton, b=8cm, h=3cm
- TB6 Tiefbord, Beton, b=8cm, h=6cm
- RB3 Rundbord, Beton, b=15cm, h=3cm
- HB5 Hochbord, Beton, b=15cm, h=5cm
- HB12 Hochbord, Beton, b=15cm, h=12cm
- BB18 Bushaltestellenbord, Beton, b=30cm, h=18cm

H = 0.000 m
km = 0+064.134
h TS = 217.259
T = 0.000
-0.500 % 22.879 m
-0.279 % 11.107 m

- Neigungsbrechpunkt mit Angabe von Gefälle (–) und Steigung (+) in Prozent, Länge der Gefälle-/ Steigungsstrecke und Halbmesser
- Hoch- und Tiefpunkt
- Achse: 100 Achsenbezeichnung
- Querneigung
- Rückbau
- Bordabsenker
- neuer Lichtpunkt

Zeichenerklärung Bestand

- Flurstücksgrenzen (ALK)
- Gemarkungsgrenze
- Flurgrenze
- Eingang
- Einfahrt
- Hochbord
- Absenkung Zweizeiler
- Kies- u. Feldweg
- Straßenrand ohne Randbefestigung
- Ackerrand
- Tiefbord
- Mauer
- Zaunsockel
- Zaun
- Geländer
- Rohre
- Schranke
- Wasserspiegel
- Polygonpunkt
- Mauerbolzen
- Grenzstein
- Straßensinkkasten
- Schacht
- Rohrauslauf
- Oberflurhydrant
- Unterflurhydrant
- Wasserschieber
- Straßenbeleuchtung
- Schaltschrank
- Regenfallrohr
- OD-Schild
- Km-Schild
- Leitpfosten
- Gasschieber (GS)
- Verkehrszeichen
- Holzmast
- Strommast
- Strommast mit zwei Füßen
- Bodenuntersuchung
- Gebüsch
- Hecke
- Laubbaum
- Nadelbaum
- Fernwärmeschieber
- Fernwärmeschacht

A	Asphalt
B	Beton
K	Kies
S	Sand
RA	Rasen
RG	Rasengitter
SD	Schotterdecke / Splitt
BPF	Betonsteinpflaster
GPF	Großpflaster
KPF	Kleinpflaster
MPF	Mosaikpflaster
SPF	Schlackepflaster
ZPF	Ziegelpflaster
BFPL	Beton-Fahrbahnplatten
GBPL	Gehwegbetonplatten
NPL	Natursteinplatten
LS	Lichtschacht
KF	Kellerfenster

Plangrundlagen:

Höhenstatus	HS 170 DHHN 2016 NHN-Höhen in Meter	
Lagestatus	LS 489 UTM-Koordinaten UTM-Zone 33	
ALK	Die Flurstücksgrenzen wurden teilweise digitalisiert. Die liegenschaftsrechtliche Grundlage bildet die amtliche Flurkarte des zuständigen Vermessungsamtes.	Stand: März 2025
Vermessung	Steinbacher-Consult GmbH Osteroadaer Straße 5a, 04916 Herzberg	Stand: März 2025

Bauherr:

Amt Schlieben
Herzberger Straße 7
04936 Schlieben

Projekt:

Stadt Schlieben
Umbau barrierefreie Bushaltestellen in Berga
Naundorfer Straße

Plan:

Lageplan

Ausschreibung

Prot.-Nr.: 725044

Datum: 27.03.2026

Vermessen:

Bestand gezeichnet:

Plan-Nr.: 725044B_6LP_SP

Entworfen:

Planung gezeichnet:

Geprüft:

Bearbeitung:

Maßstab: 1:250

Beilage-Nr.: 2.1

Index	Datum	Art der Änderung	Name
a			
b			
c			

WASSER | VERKEHR | RAUM | VERMESSUNG | GIS | UMWELT | TECHNIK | BETREUUNG | PLANUNG

Nur zur Ausschreibung!

URHEBERRECHTLICH GESCHÜTZT VERVIELFÄLTIGUNG UND WEITERGABE AN DRITTE UNZULÄSSIG UND STRAFBAR

780 x 297 mm, 0,23 m²