



Querungsstelle nördlicher Fahrbahnrand

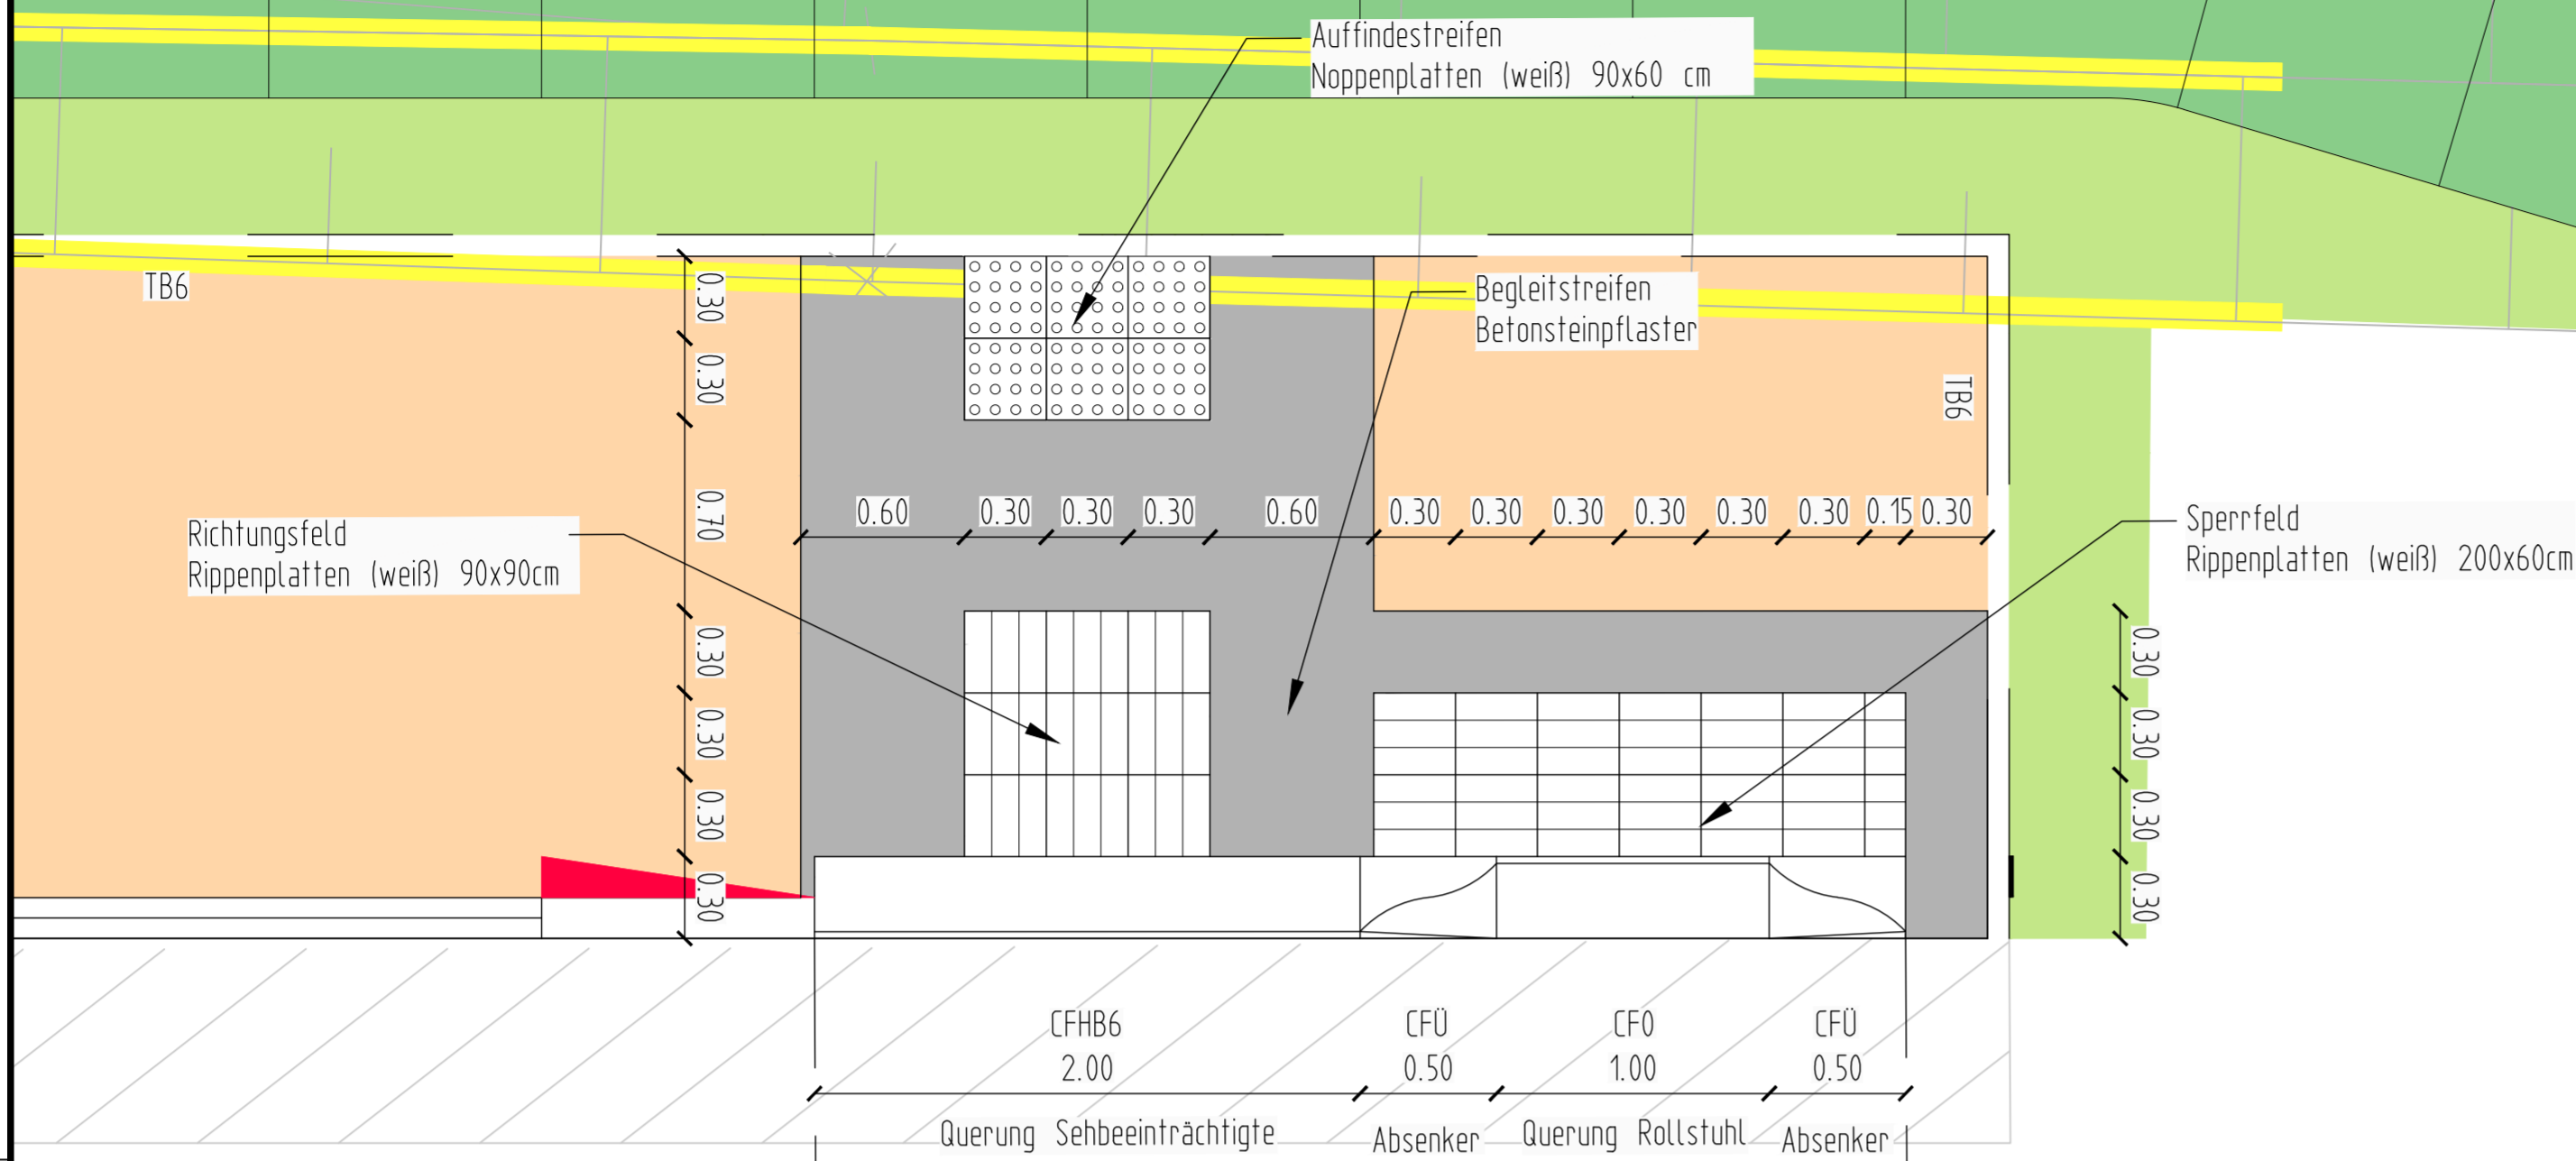

Zeichenerklärung Planung

	Gehweg Betonsteinpflaster		Tiefbord, Beton, b=8cm, h=0cm
	Zufahrt Betonsteinpflaster		Tiefbord, Beton, b=8cm, h=3cm
	Grünstreifen		Tiefbord, Beton, b=8cm, h=6cm
	Anpassung Fahrbahn		Rundbord, Beton, b=15cm, h=3cm
	Leitstreifen mit Rippenstruktur Begleitstreifen		Hochbord, Beton, b=15cm, h=5cm
	Rückbau		Hochbord, Beton, b=15cm, h=12cm
	Bordabsenker		Bushaltestellenbord, Beton, b=30cm, h=18cm
			neuer Lichtpunkt

Querungsstelle südlicher Fahrbahnrand

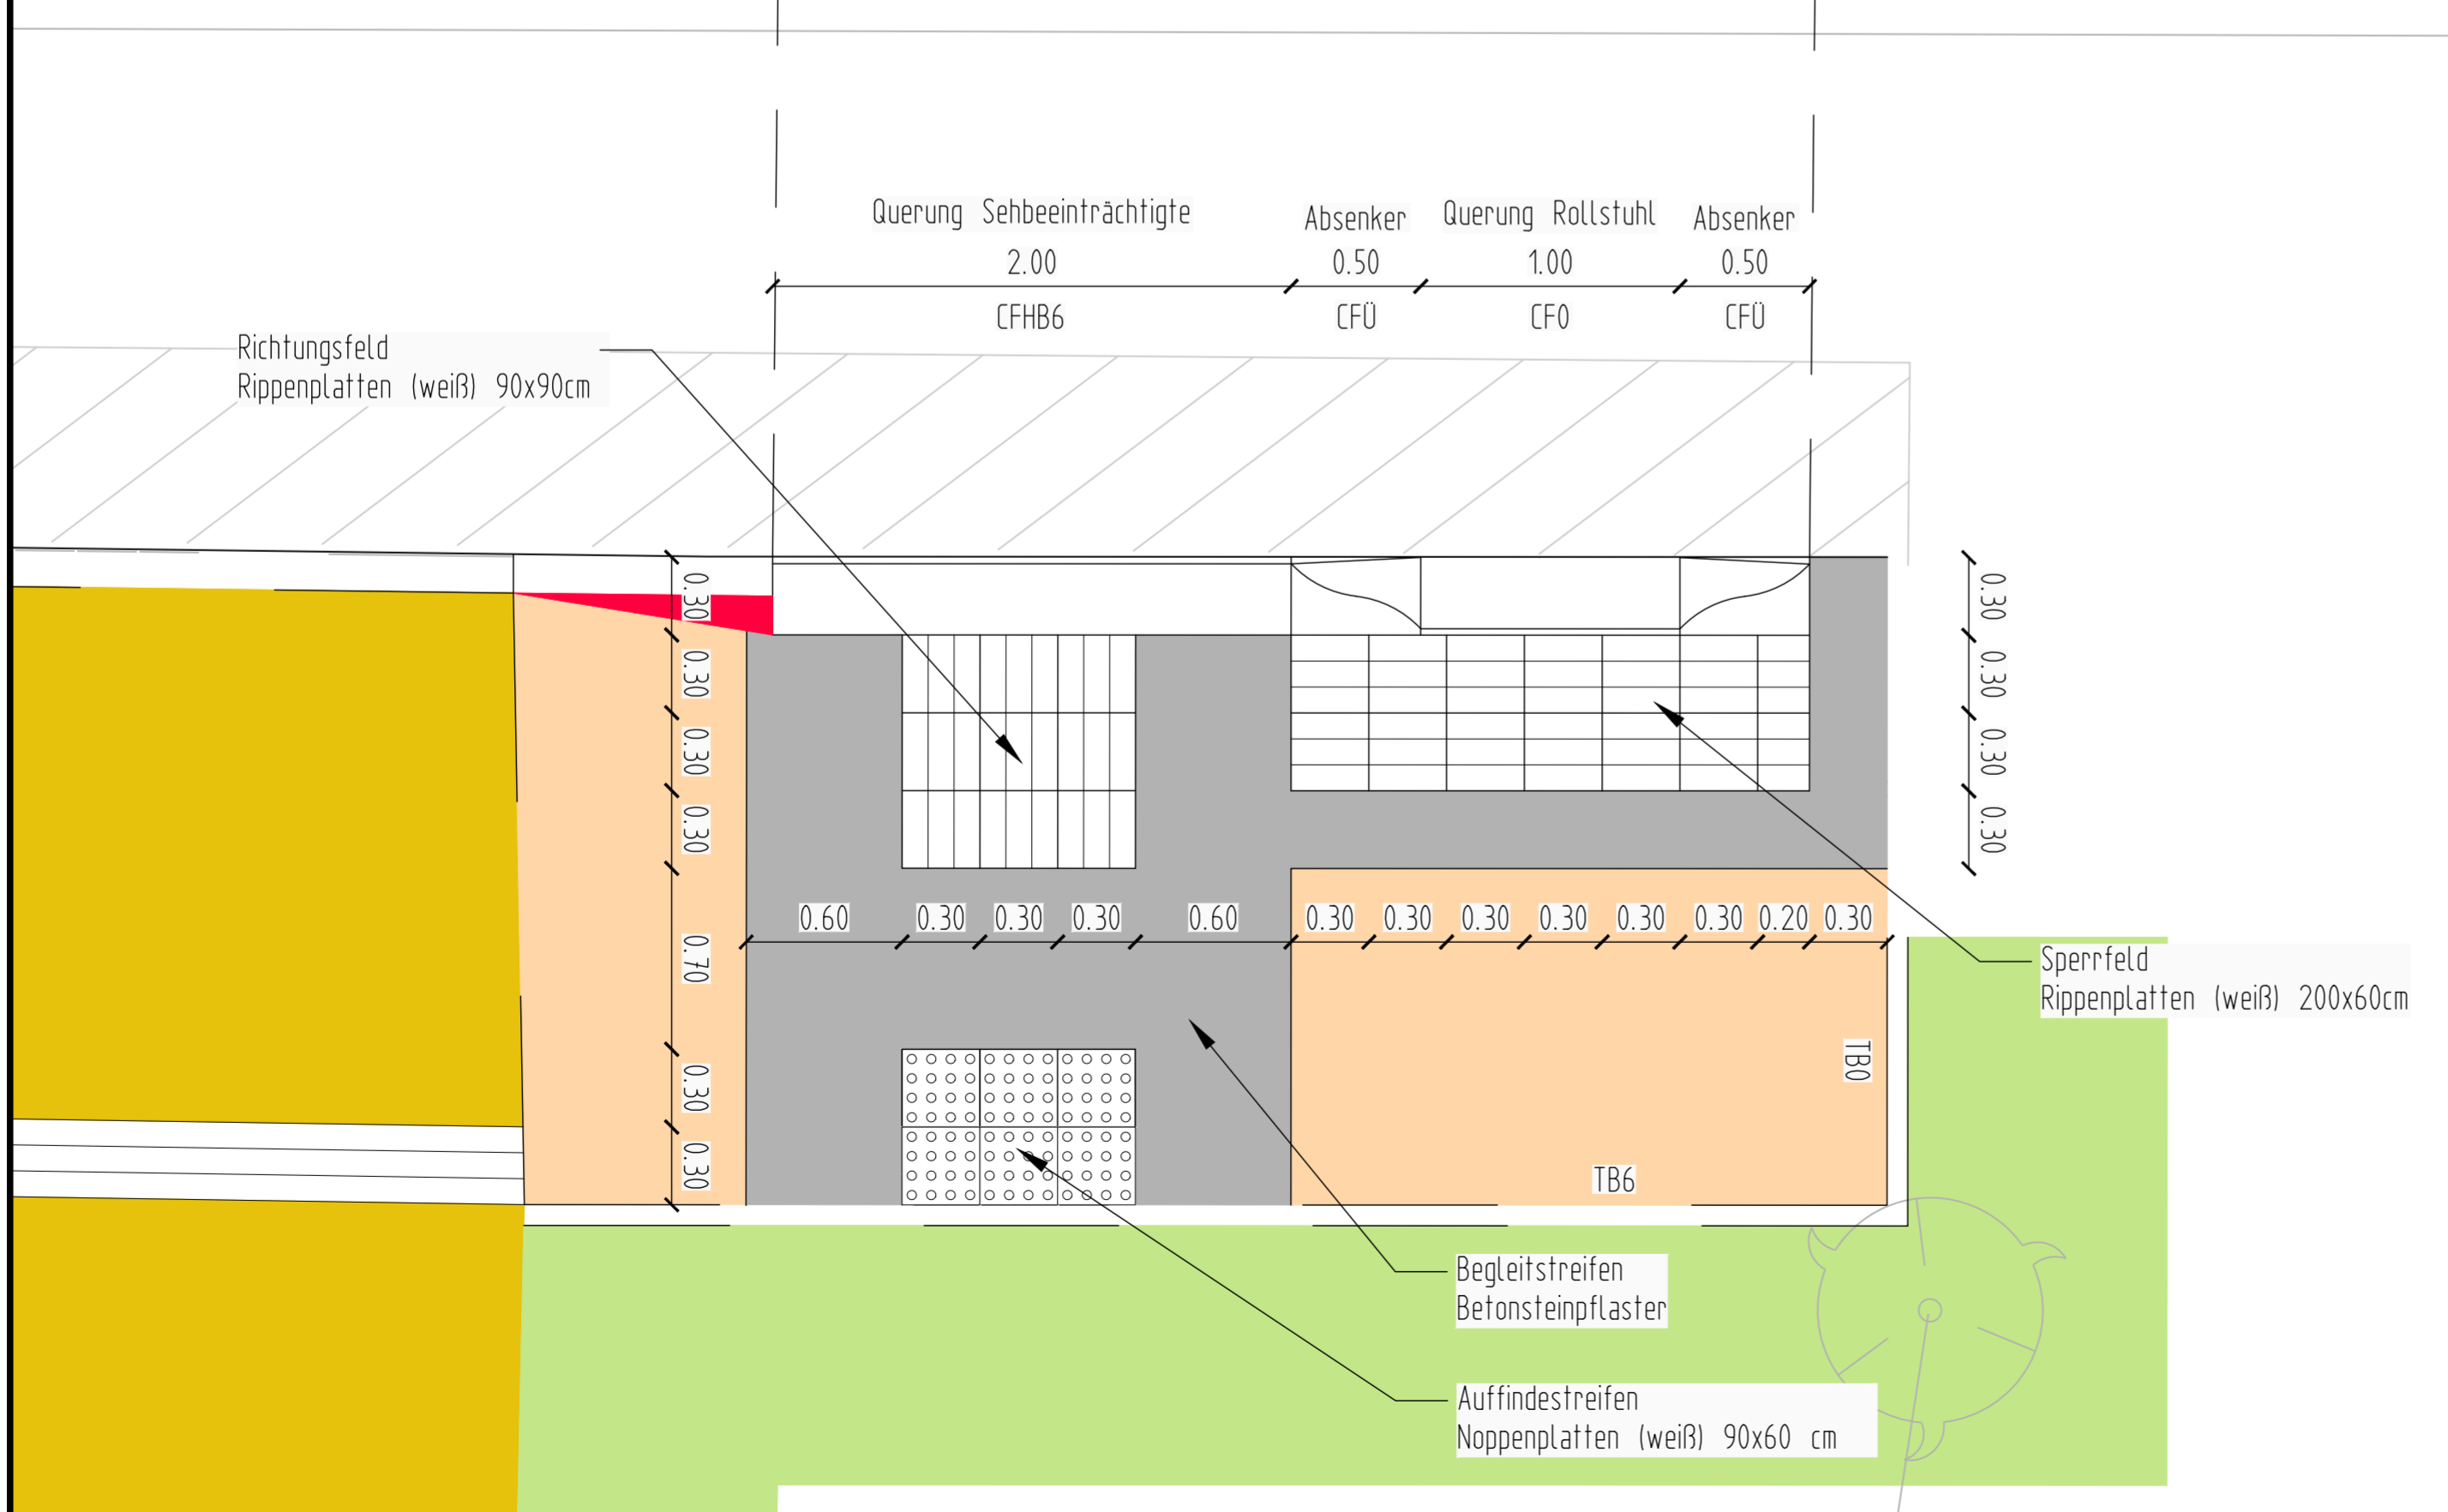

Bauherr: **Amt Schlieben**
Herzberger Straße 7
04936 Schlieben

Projekt: **Stadt Schlieben**
Umbau barrierefreie Bushaltestellen in Berga
Naundorfer Straße

Plan: **Detailplan**
Querungstellen

Ausschreibung
Proj.Nr.: 725044
Datum: 27.03.2026
Plan-Nr.: 725044B_6DP_1_SP
Maßstab: 1:25
Beilage-Nr.: 2.3-1

Index	Datum	Art der Änderung	Name
a			
b			
c			

WASSER | VERKEHR | RAUM | VERMESSUNG | GIS | UMWELT | TECHNIK | BETREUUNG | PLANUNG

URHEBERRECHTLICH GESCHÜTZT VERVIELFÄLTIGUNG UND WEITERGABE AN DRITTE UNZULÄSSIG UND STRAFBAR

590 x 500 mm, 0,30 m²

Nur zur Ausschreibung!