


Beispieldarstellung BHS mit taktilem Leisystem

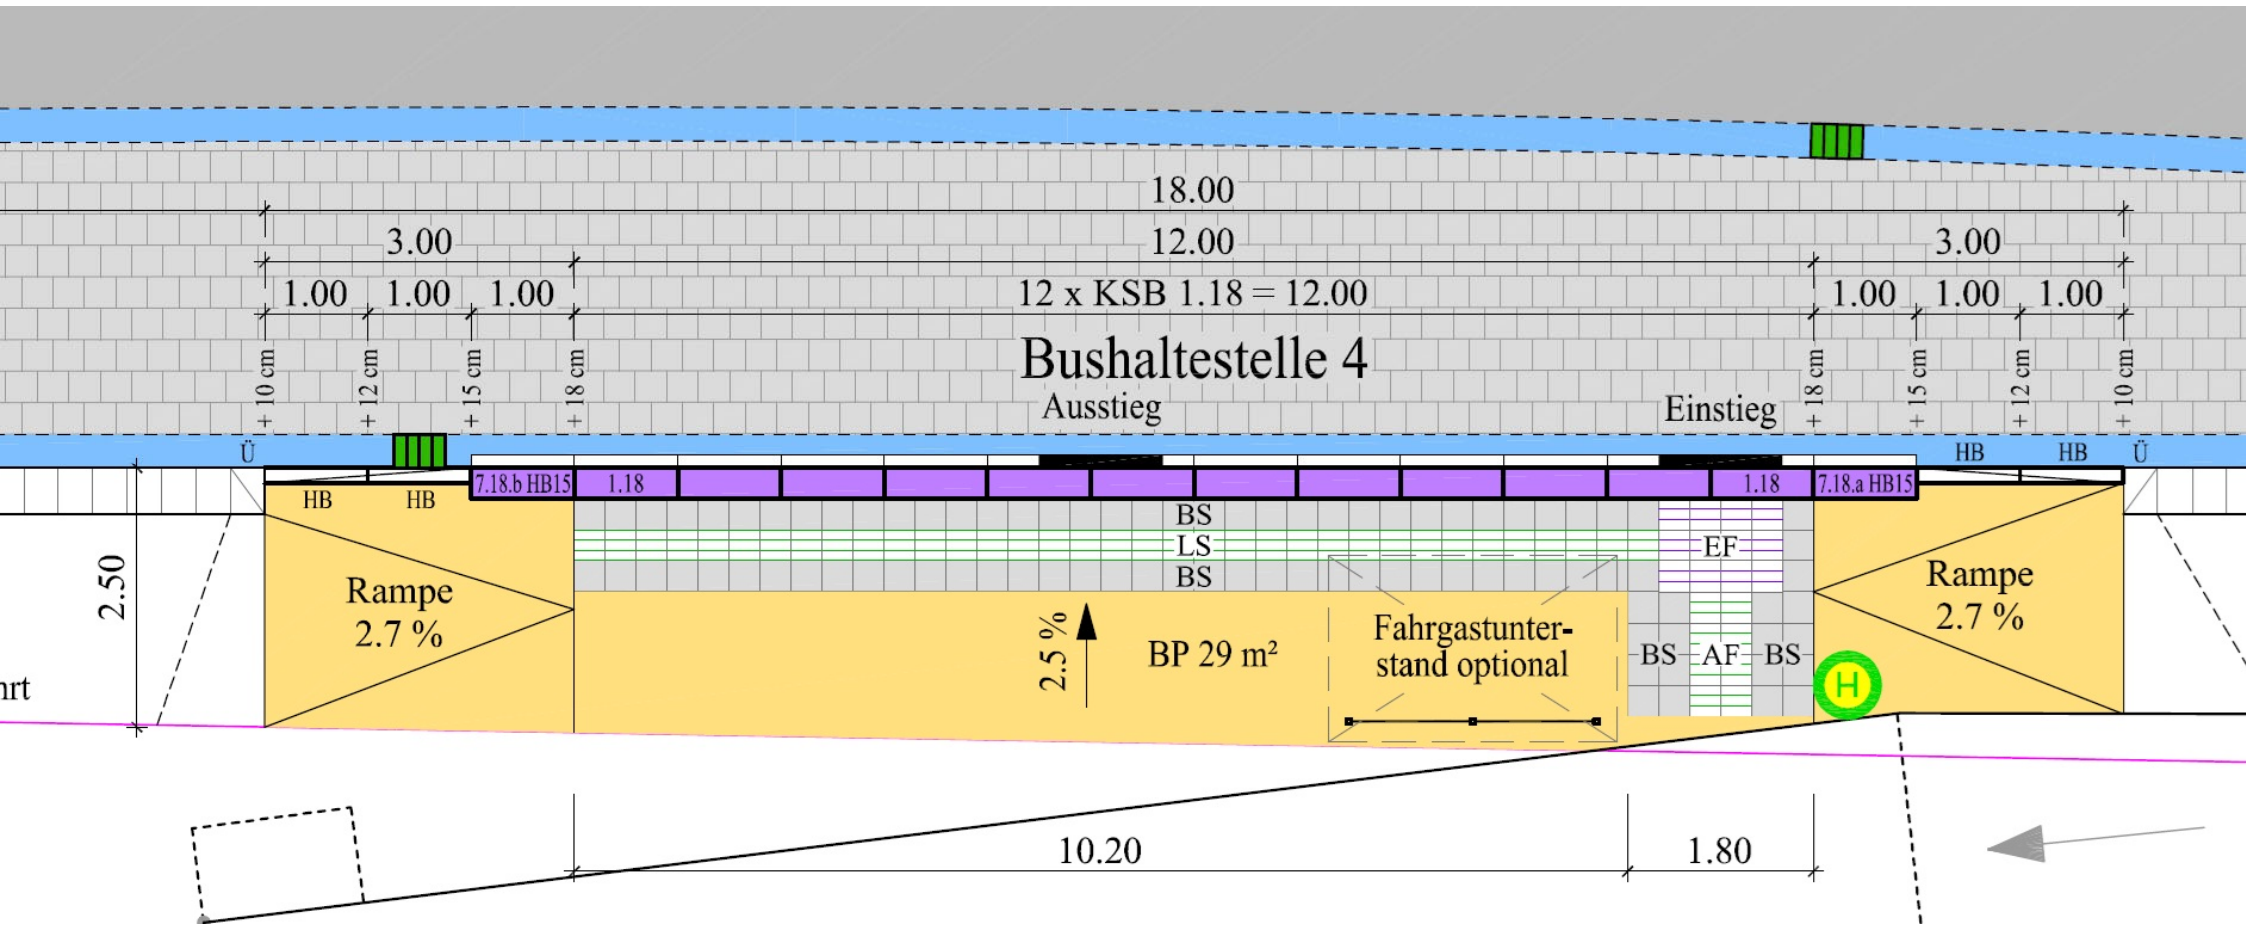

Beispieldarstellung BHS mit taktilem Leisystem Materialliste


Materialliste Bushaltestelle

Bodenindikatoren Bushaltestelle				
Abk.	Bezeichnung	Struktur	Abmessungen [cm]	Anzahl [Stck]
LS	Leitstreifen	Rippenstruktur	30 x 30	35
AF	Auffindstreifen	Rippenstruktur	30 x 30	8
EF	Einstiegfeld	Rippenstruktur	30 x 30	12
BS	Begleitstreifen	Glatte OF	30 x 30	89


Sonderborde Bushaltestelle

Kasseler Sonderbord Bushaltestelle			
Typ	Anzahl [Stck]	Länge [m]	von - auf [cm]
Grundtyp 1.18	12	1,00	18
Übergangsstein 7.18.b HB15	1	1,00	15 - 18
Übergangsstein 7.18.a HB15	1	1,00	18 - 15

Regelquerschnitt Gehweg M 1:50

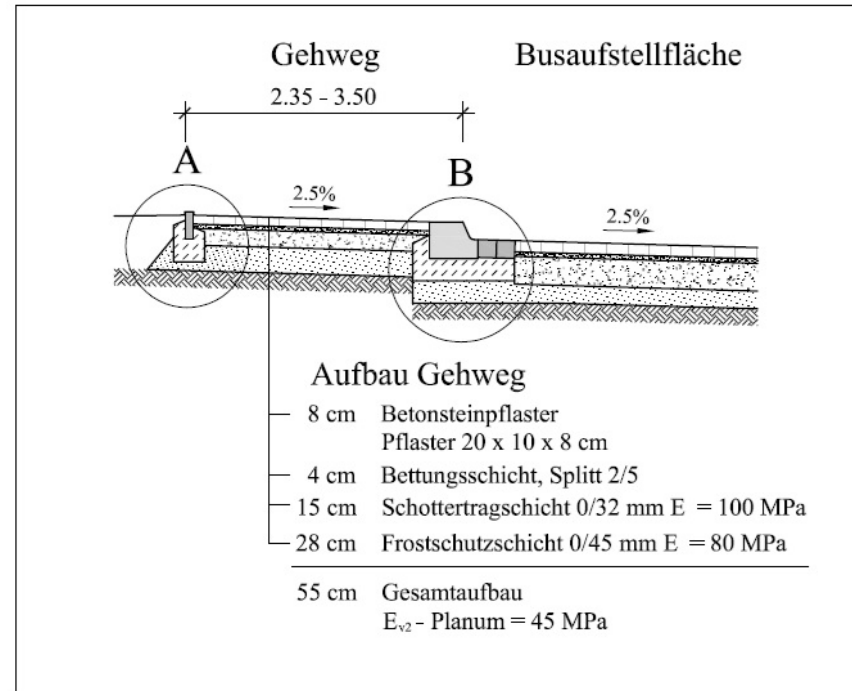

Detail A M 1:25

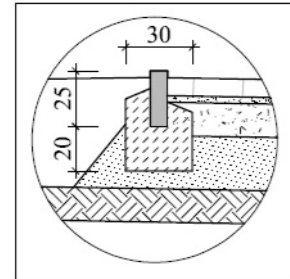

Detail B M 1:25

