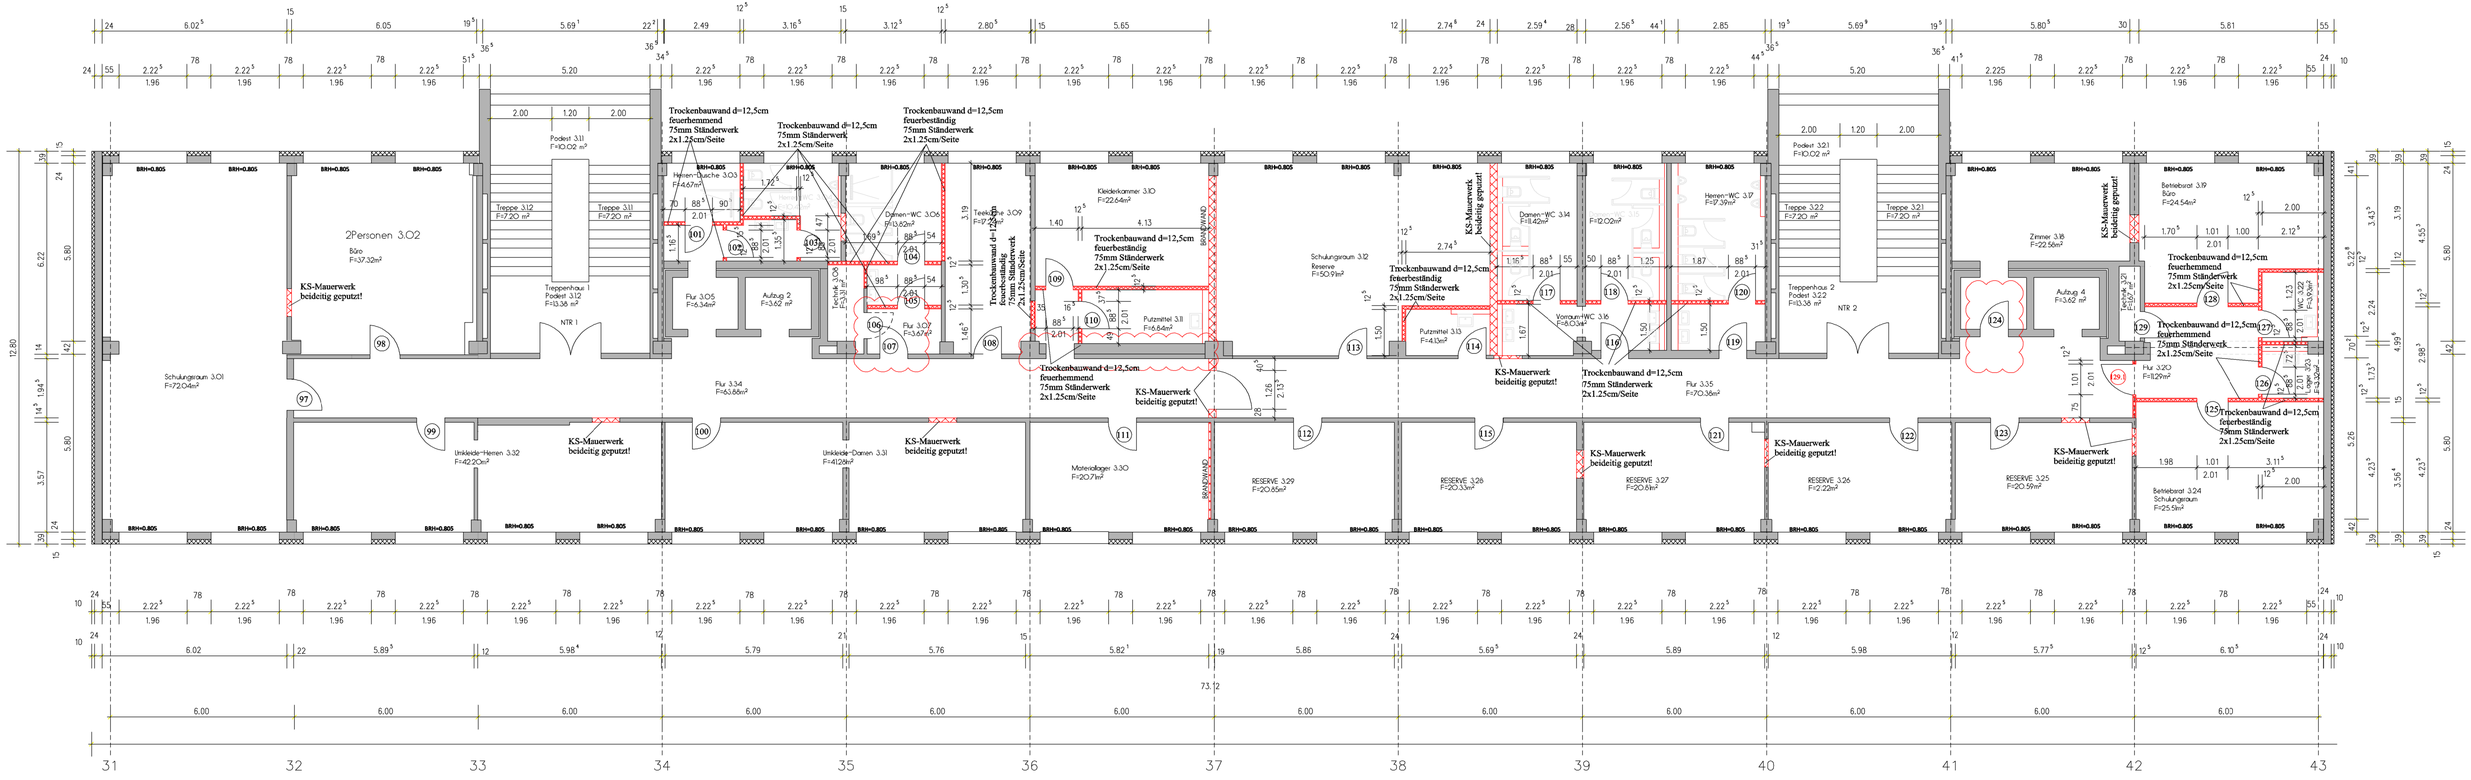

aktualisierte Bereiche

Bestand

Neubau Mauerwerk

Neubau Trockenbau

Änderung.Nr.	Bemerkung zur Änderung	Datum
03	Türdrehrichtungen nach Vorgabe Auftraggeber	17.04.2026
02	Änderung Wandstärken	14.04.2026
01	Änderung Brandschutzanforderungen Trockenbauwände, Änderung generell	26.11.2025

Ingenieurbüro O. Thorhauer

Kietzstraße 24, 17291 Prenzlau Tel.: 03984/835750 Fax: 03984/835751

0 1 2 3 4 5

Maßstab 1:100

Planung: Ausführungsplanung

Bauherr : Uckermärkische Entwicklungsgesellschaft mbH
Franz-Wienholz-Straße 25a
17291 Prenzlau

Vorhaben : Umbau Bürogebäude zu Schul- und Verwaltungsgebäude und Errichtung einer Garage mit 2 Stellplätzen und einem Lager- und Abstellraum

Standort : Brüssower Allee 91
17291 Prenzlau

Zeichnung : Grundriss 3. Obergeschoss (Mauerwerk/Trockenbau)

Bauherr:

Bauvorlageberechtigte:

Prenzlau , den 26.11.2025

Maßstab: 1:100

Blatt Nr. 2.04