

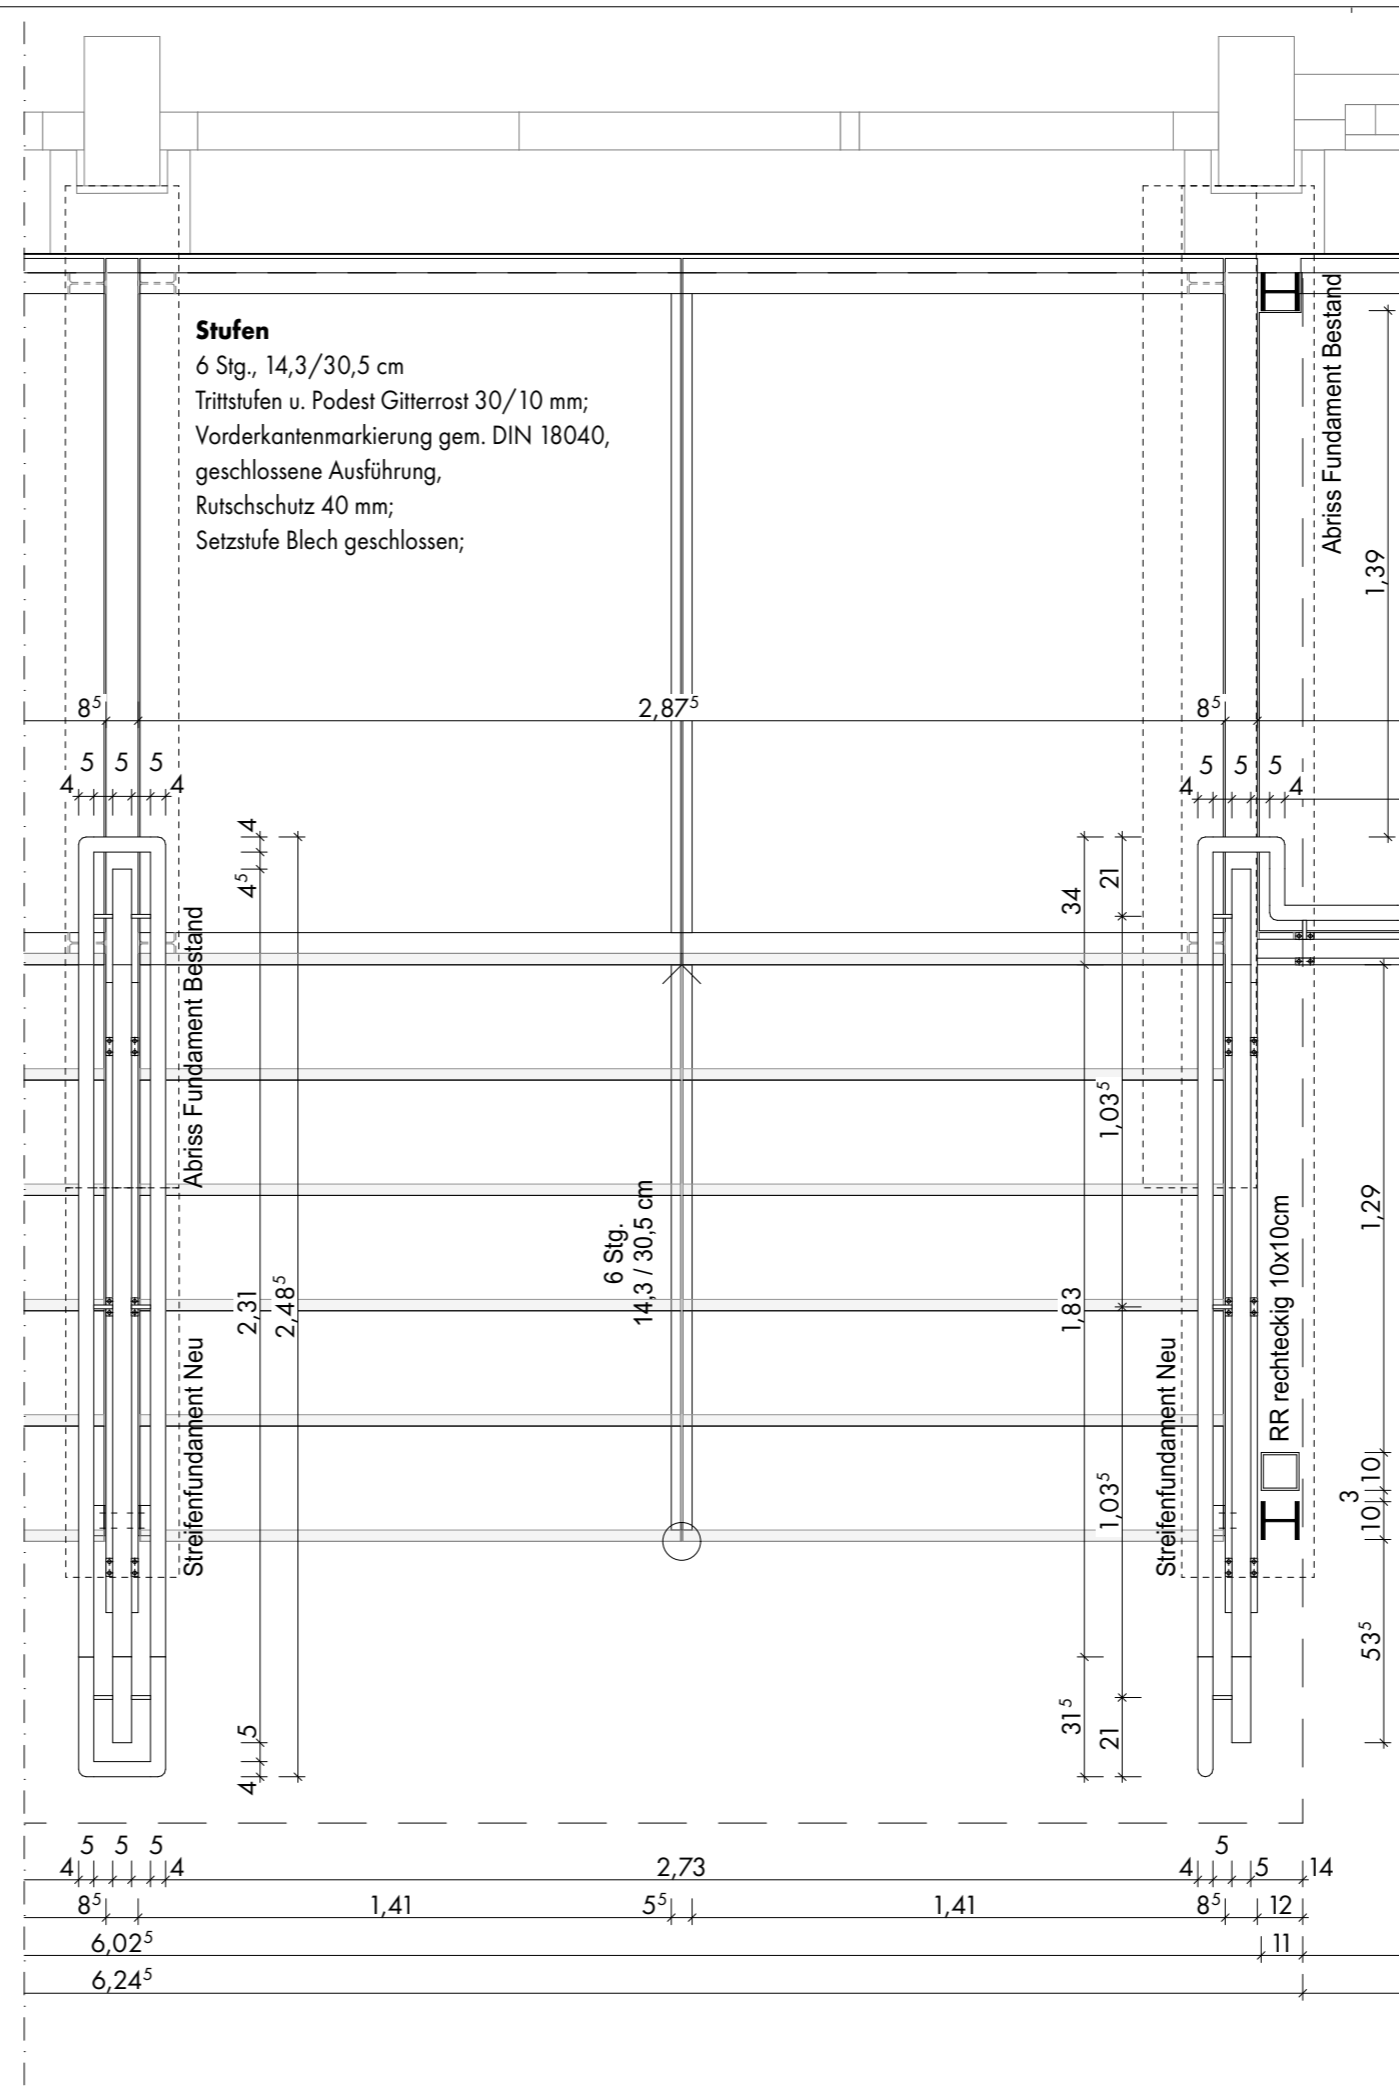
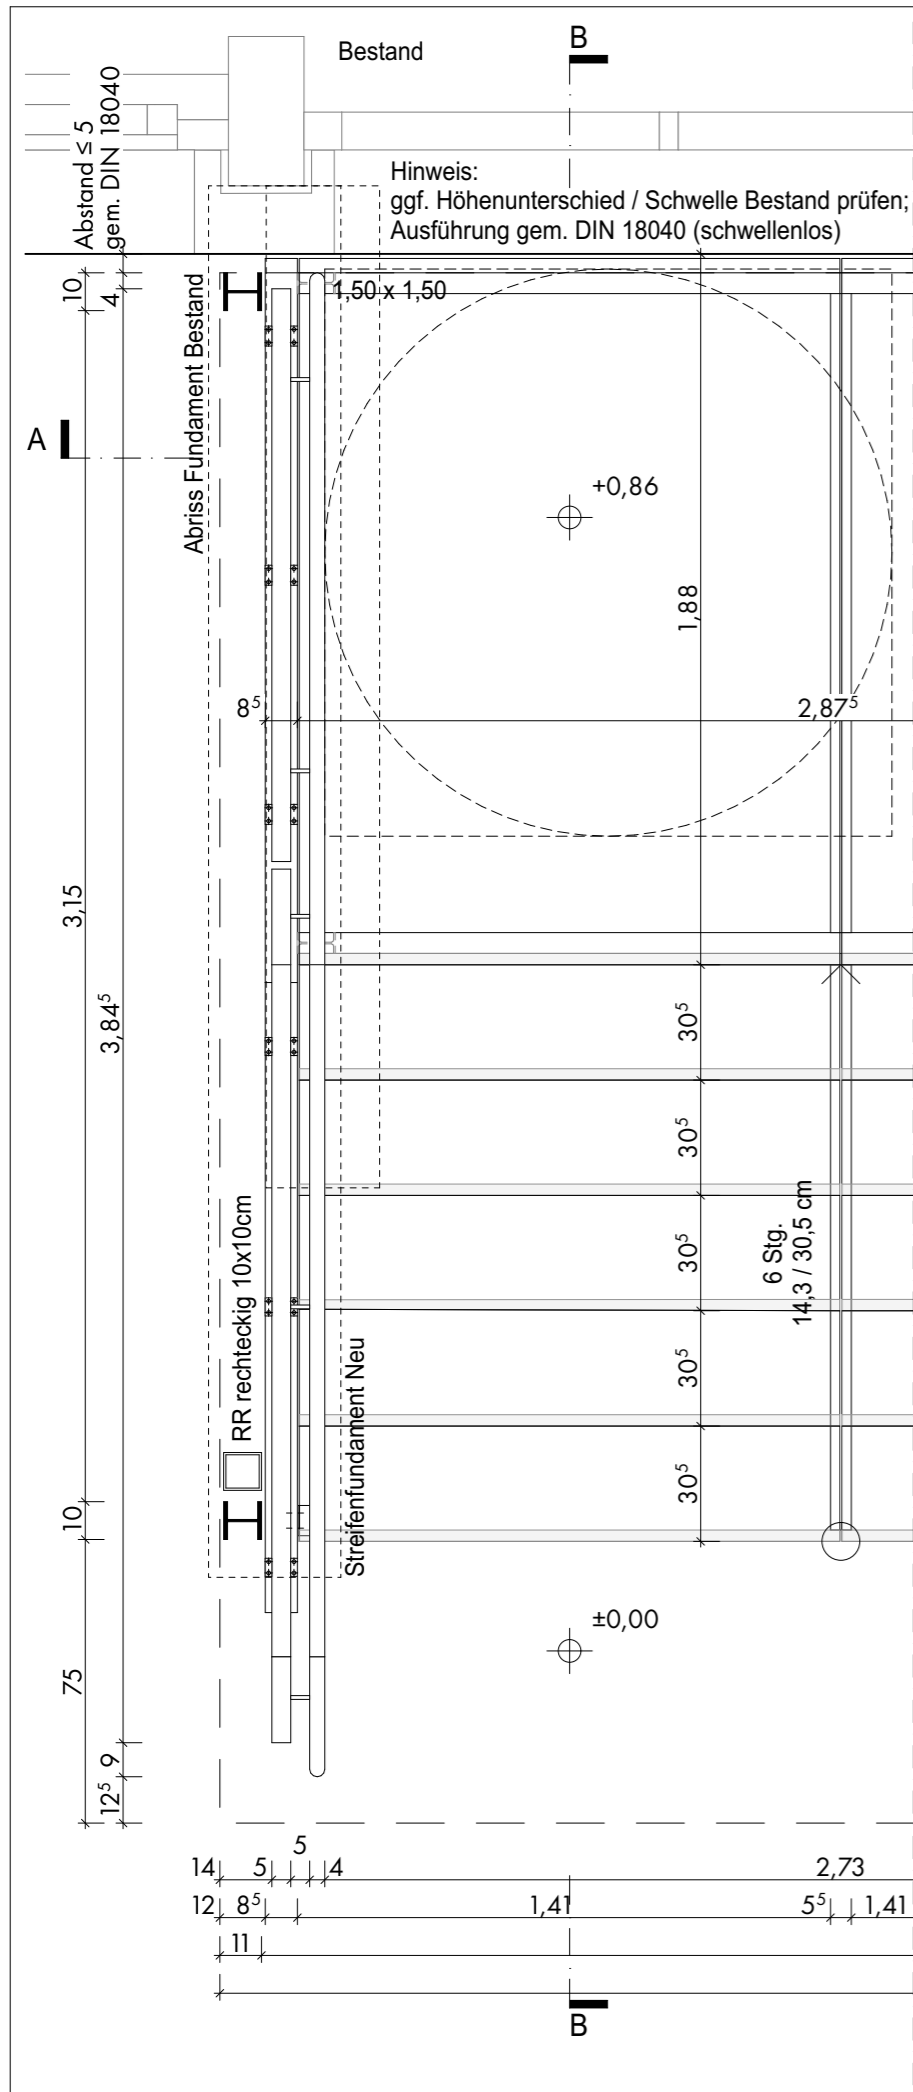



Index-N°	Datum	Änderungsinhalt	Gez.
00	20.01.2026	Planerstellung	PM
ANMERKUNGEN			
Wenn nicht gesondert angegeben, entsprechen Ausführung und Maße dem Bestandszustand.			
LEGENDE			
BAUVORHABEN			
Sanierung der Grundschule Grüntal			
ANSCHRIFT			
Dorfstraße 34 16230 Sydower Fließ			
BAUHERR			
Schulverband Sydow vertr. d. Amt Biesenthal-Barnim Berliner Str. 1 16359 Biesenthal			
ARCHITEKT			
DUKTUS <small>STUDIO</small>			
Thomas Buser Johanna Barthen Mariendorfer Weg 4 12051 Berlin Telefon 030 35131633 mail@studioduktus.de			
LEISTUNGSPHASE			
LPH 5			
PLANNAME			
Grundriss Eingang			
PLANNUMMER			
GRU-ARC-01-GR-01			
INDEX	MASSTAB	PLANFORMAT	
00	1:50	DIN A3 420 x 297 mm	

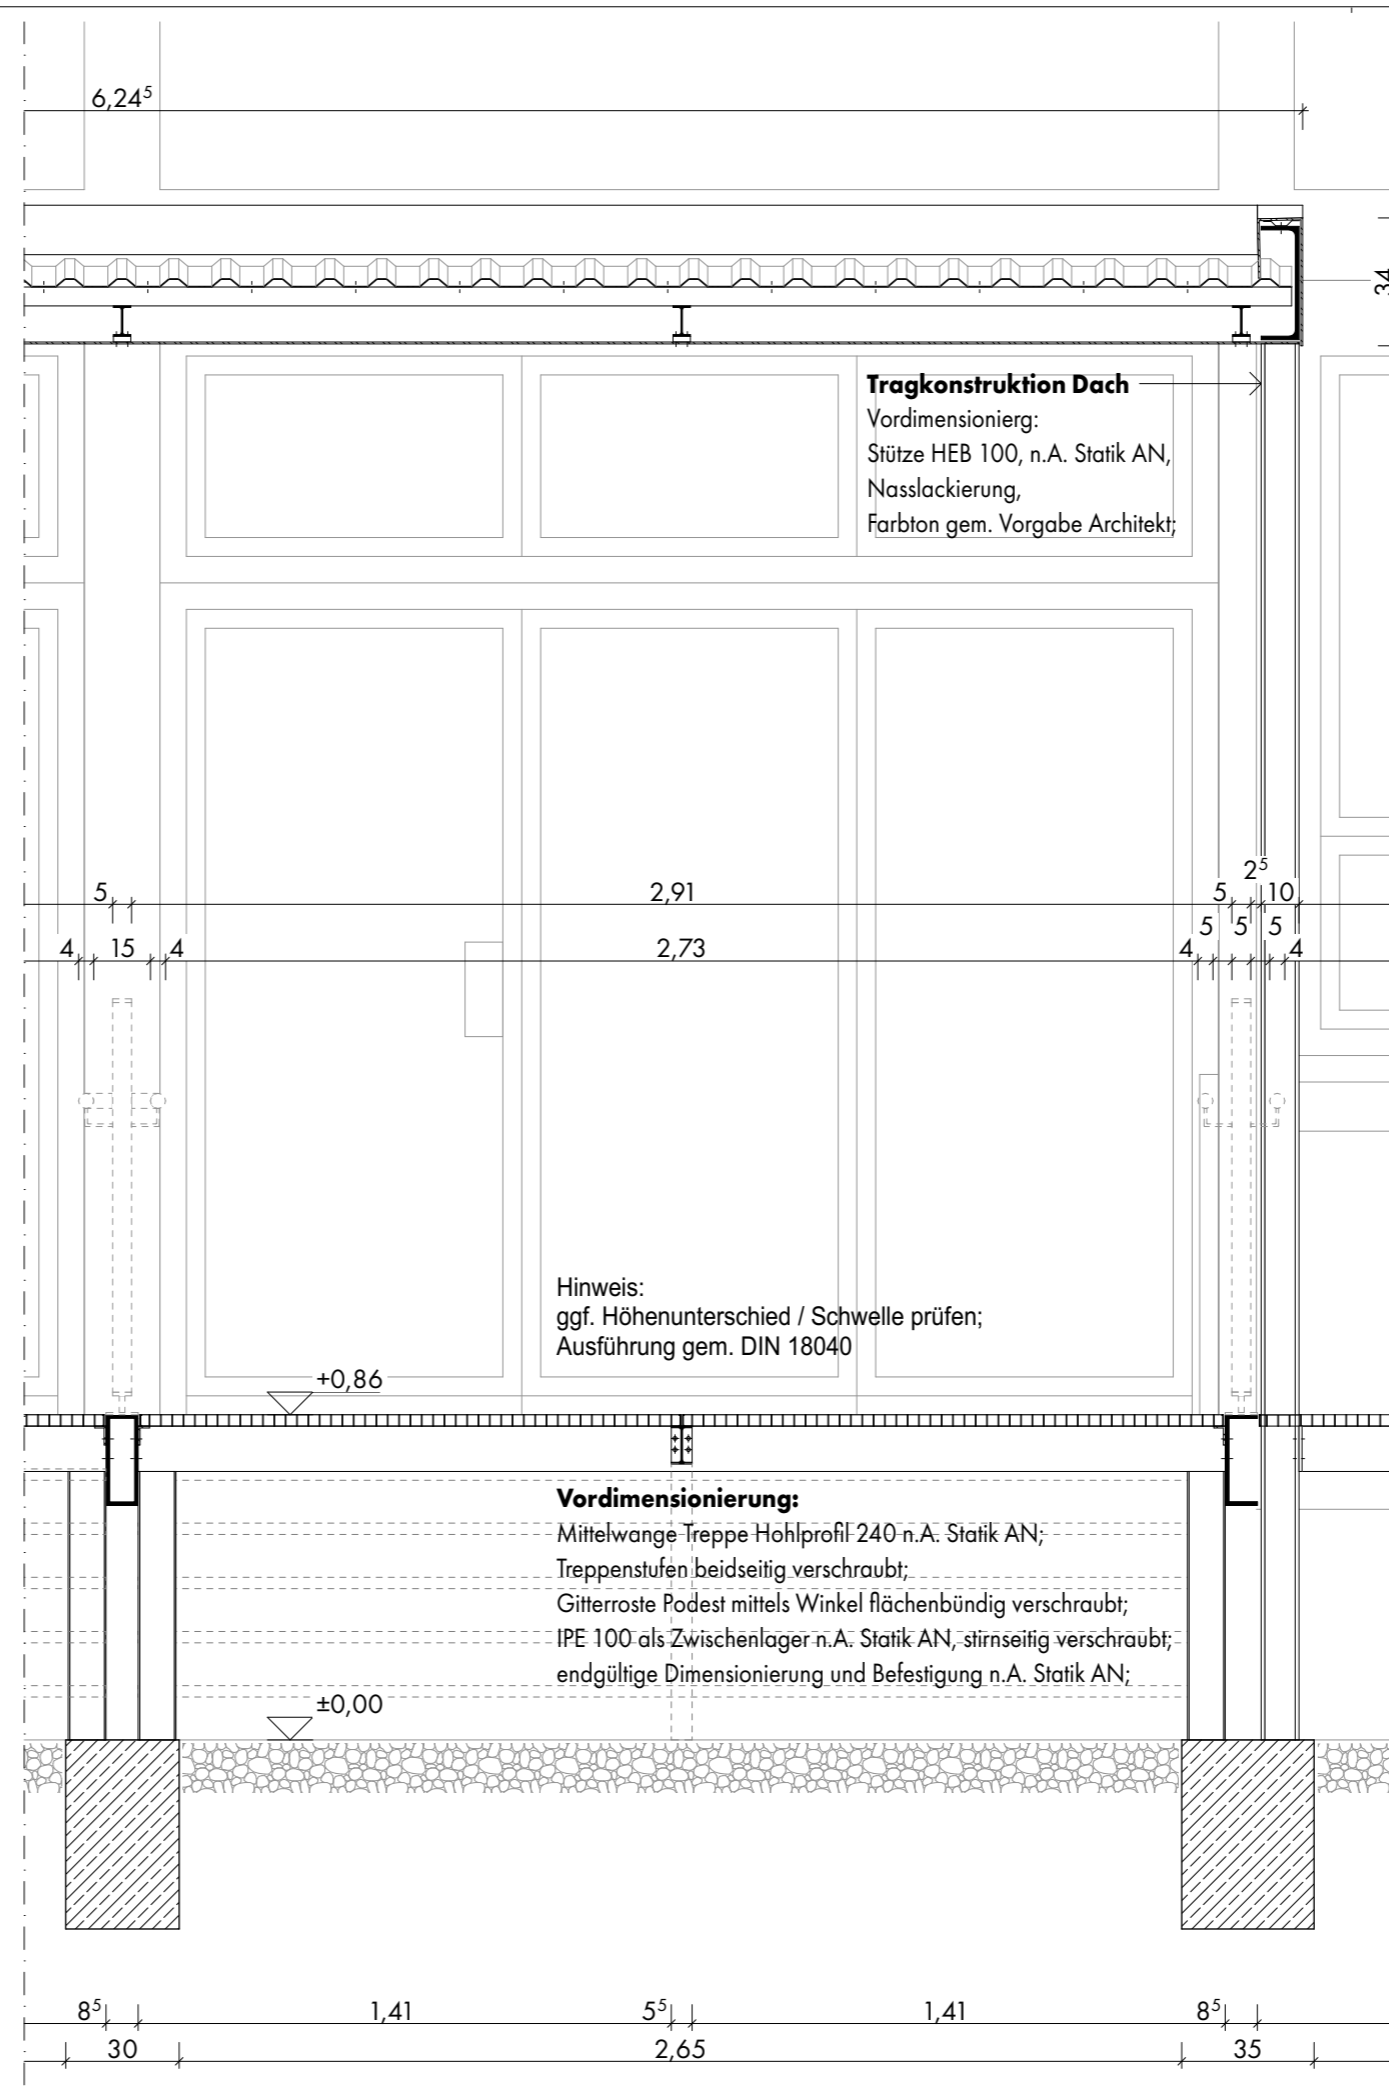

Index-N°	Datum	Änderungsinhalt	Gez.
00	20.01.2026	Planerstellung	PM
ANMERKUNGEN			
Wenn nicht gesondert angegeben, entsprechen Ausführung und Maße dem Bestandszustand.			
LEGENDE			
BAUVORHABEN			
Sanierung der Grundschule Grüntal			
ANSCHRIFT			
Dorfstraße 34 16230 Sydower Fließ			
BAUHERR			
Schulverband Sydow vertr. d. Amt Biesenthal-Barnim Berliner Str. 1 16359 Biesenthal			
ARCHITEKT			
DUKTUS STUDIO			
Thomas Buser Johanna Barthen Mariendorfer Weg 4 12051 Berlin Telefon 030 35131633 mail@studioduktus.de			
LEISTUNGSPHASE			
LPH 5			
PLANNAME			
Eingang Grundriss			
PLANNUMMER			
GRU-ARC-01-DT-01			
INDEX	MASSTAB	PLANFORMAT	
00	1:20	DIN A3 420 x 297 mm	

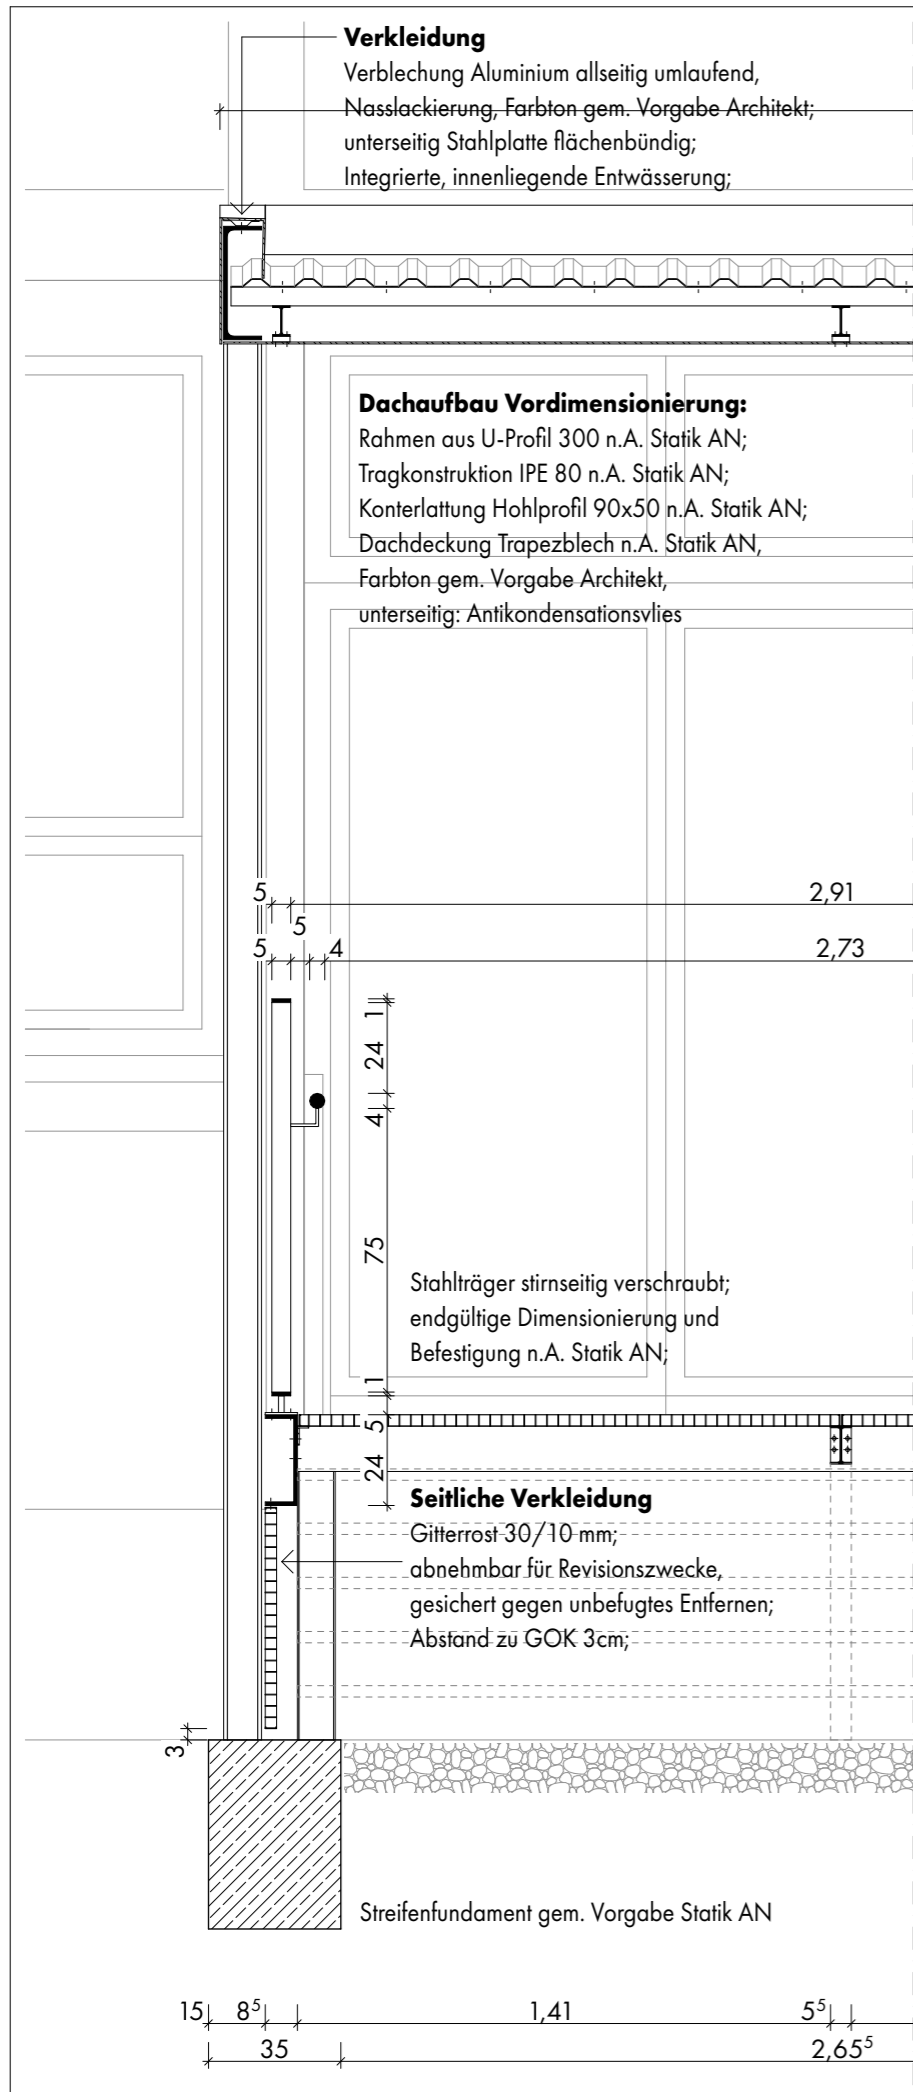

Index-N°	Datum	Änderungsinhalt	Gez.
00	20.01.2026	Planerstellung	PM
ANMERKUNGEN			
Wenn nicht gesondert angegeben, entsprechen Ausführung und Maße dem Bestandszustand.			
LEGENDE			
BAUVORHABEN			
Sanierung der Grundschule Grüntal			
ANSCHRIFT			
Dorfstraße 34 16230 Sydower Fließ			
BAUHERR			
Schulverband Sydow vertr. d. Amt Biesenthal-Barnim Berliner Str. 1 16359 Biesenthal			
ARCHITEKT			
DUKTUS STUDIO			
Thomas Buser Johanna Barthen Mariendorfer Weg 4 12051 Berlin Telefon 030 35131633 mail@studioduktus.de			
LEISTUNGSPHASE			
LPH 5			
PLANNAME			
Eingang Schnitt A-A (1)			
PLANNUMMER			
GRU-ARC-01-DT-03			
INDEX	MASSTAB	PLANFORMAT	
00	1:20	DIN A3 420 x 297 mm	

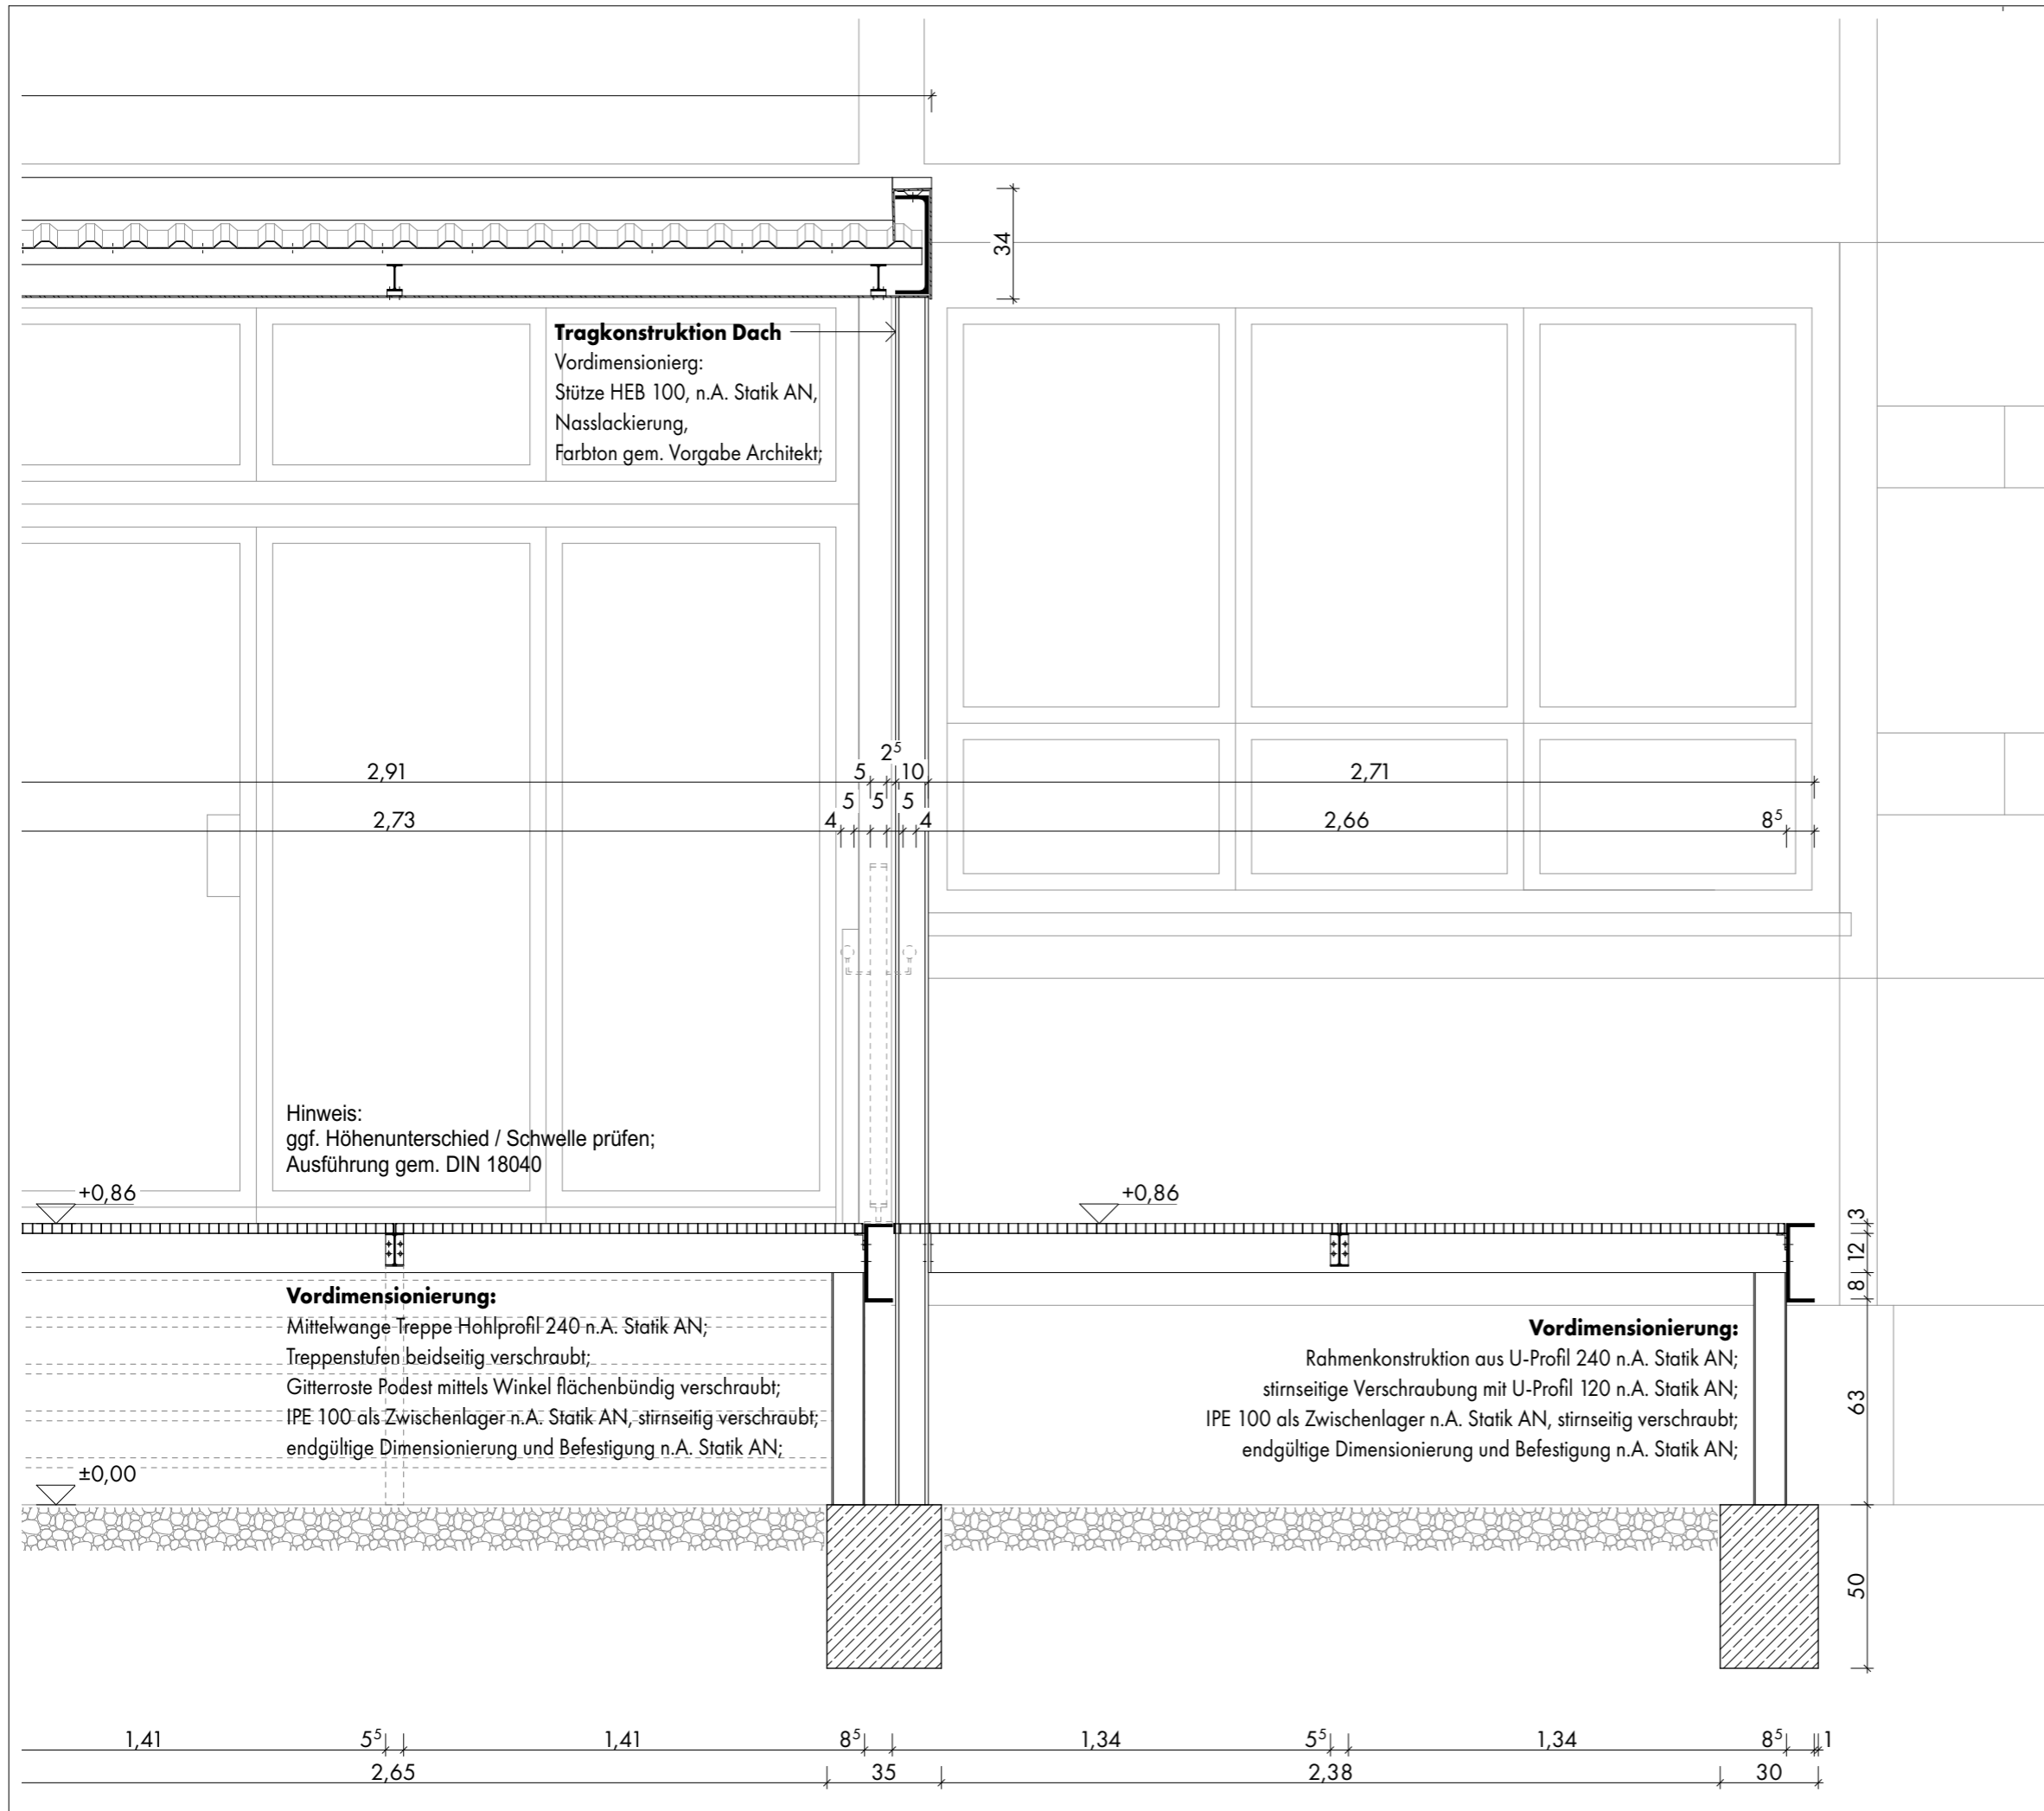

Index-N°	Datum	Änderungsinhalt	Gez.
00	20.01.2026	Planerstellung	PM
ANMERKUNGEN			
Wenn nicht gesondert angegeben, entsprechen Ausführung und Maße dem Bestandszustand.			
LEGENDE			
BAUVORHABEN			
Sanierung der Grundschule Grüntal			
ANSCHRIFT			
Dorfstraße 34 16230 Sydower Fließ			
BAUHERR			
Schulverband Sydow vertr. d. Amt Biesenthal-Barnim Berliner Str. 1 16359 Biesenthal			
ARCHITEKT			
DUKTUS STUDIO			
Thomas Buser Johanna Barthen Mariendorfer Weg 4 12051 Berlin Telefon 030 35131633 mail@studioduktus.de			
LEISTUNGSPHASE			
LPH 5			
PLANNAME			
Eingang Schnitt A-A (2)			
PLANNUMMER			
GRU-ARC-01-DT-04			
INDEX	MASSTAB	PLANFORMAT	
00	1:20	DIN A3 420 x 297 mm	

Dachaufbau Vordimensionierung:

Rahmen aus U-Profil 300 n.A. Statik AN;
 Tragkonstruktion IPE 80 n.A. Statik AN;
 Konterlattung Hohlprofil 90x50 n.A. Statik AN;
 Dachdeckung Trapezblech n.A. Statik AN,
 Farbton gem. Vorgabe Architekt,
 unterseitig: Antikondensationsvlies

Tragkonstruktion Dach

Vordimensionierung:
 Stütze HEB 100,
 Nasslackierung,
 Farbton gem. Vorgabe Architekt;

Verkleidung Attika

Verblechung Aluminium allseitig umlaufend,
 Nasslackierung,
 Farbton gem. Vorgabe Architekt;
 unterseitig Stahlplatte flächenbündig,
 Farbton gem. Vorgabe Architekt;
 Integrierte, innenliegende Entwässerung;

Index-N°	Datum	Änderungsinhalt	Gez.
00	20.01.2026	Planerstellung	PM

ANMERKUNGEN

Wenn nicht gesondert angegeben, entsprechen Ausführung und Maße dem Bestandszustand.

LEGENDE**BAUVORHABEN**

Sanierung der Grundschule Grüntal

ANSCHRIFT

Dorfstraße 34
 16230 Sydower Fließ

BAUHERR

Schulverband Sydow
 vertr. d. Amt Biesenthal-Barnim
 Berliner Str. 1
 16359 Biesenthal

ARCHITEKT**DUKTUS**

STUDIO
 Thomas Buser
 Johanna Barthen
 Mariendorfer Weg 4
 12051 Berlin
 Telefon 030 35131633
 mail@studioduktus.de

LEISTUNGSPHASE

LPH 5

PLANNAME

Eingang Schnitt B-B

PLANNUMMER

GRU-ARC-01-DT-05

INDEX	MASSTAB	PLANFORMAT
00	1:20	DIN A3 420 x 297 mm

5% Gefälle →

Abschluss Trapezprofil

Profilfüller + Zahnblech
 Rücklauf Wasser verhindert durch Kantblech

Geländer

OK Absturzsicherung ≥ 1,10 m ü. OKFF Podest;
 Stahlkonstruktion geschweißt,
 Nasslackierung,
 Farbton gem. Vorgabe Architekt;

Vordimensionierung:

Obergurt u. Untergurt Flachstahl 50/10 mm,
 Füllstäbe Flachstahl 50/10 mm,
 Dimension und Befestigung n.A. Statik AN;
 Treppenwangen Vordimensionierung U-Profil 240,
 Dimensionierung und Befestigung n.A. Statik AN;
 Stufen und Podest Gitterrost 10x30mm;

Handlauf

OK Handlauf 0,85m ü. OK Gelände;
 rund, Durchmesser 40mm;
 Material: Edelstahl;


Hinweis:


Einlauf Rinne mit Schutzgitter
 gg. Verschmutzungen

Bestand

Hinweis:
 schwellenloser
 Zugang zur Schule
 herzustellen

Abstand ≤ 5
 gem. DIN 18040

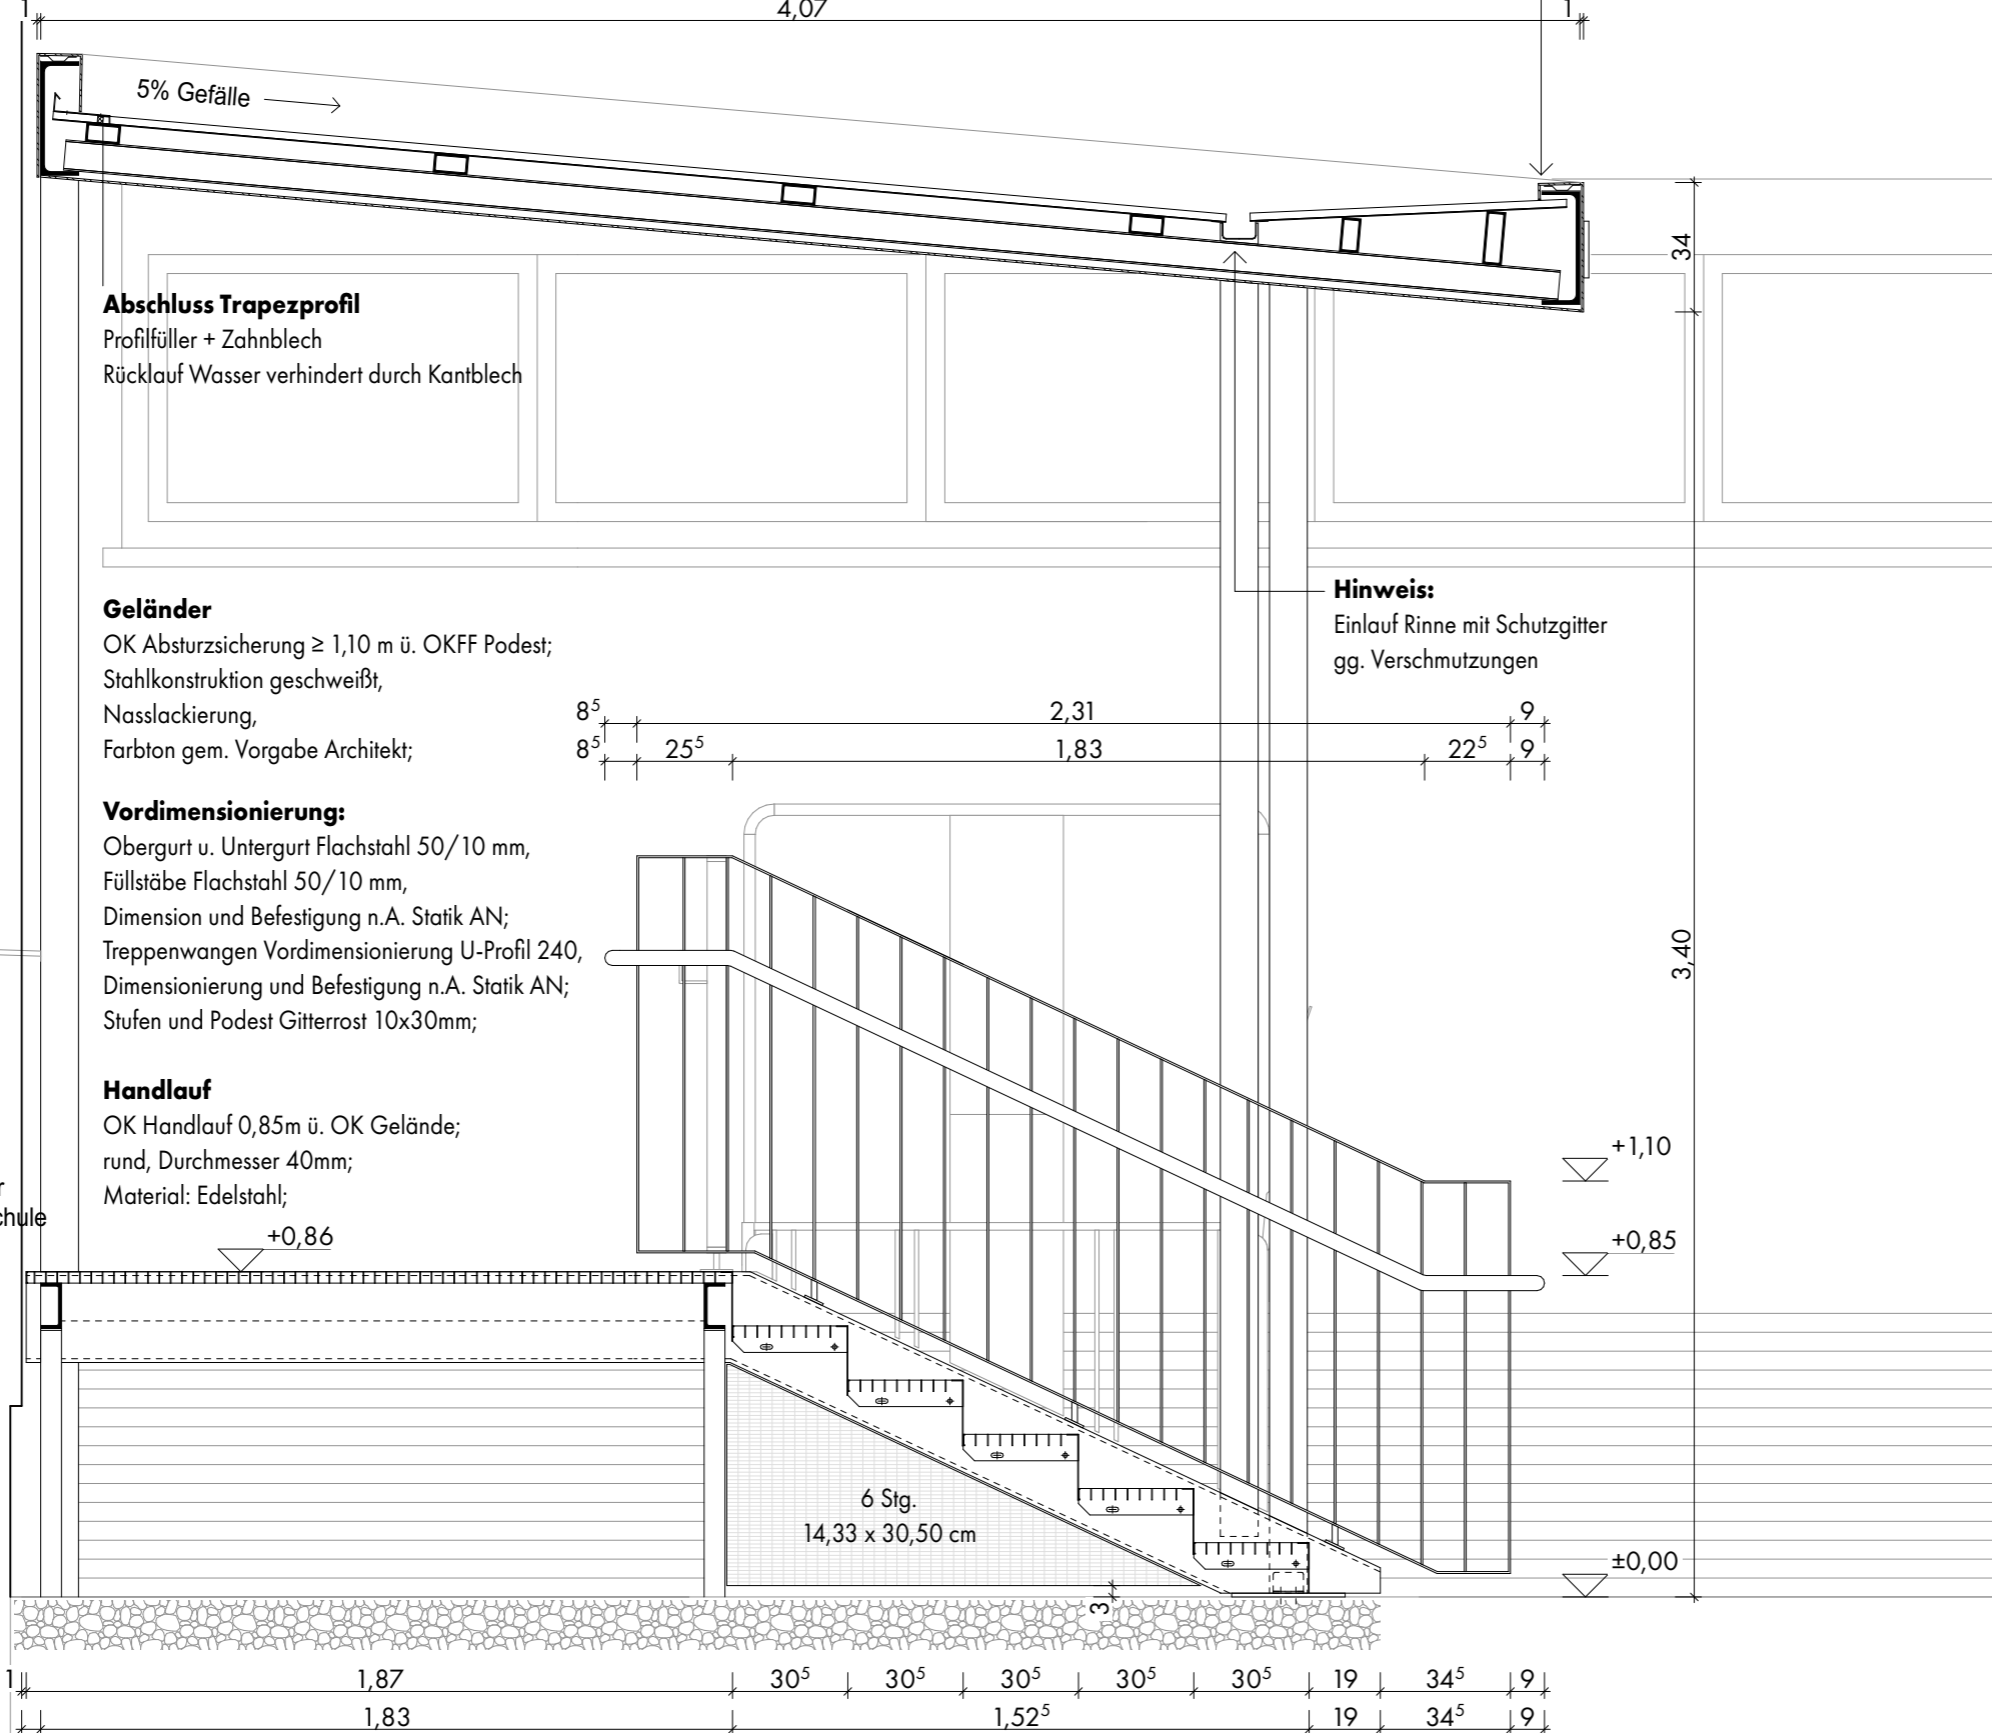

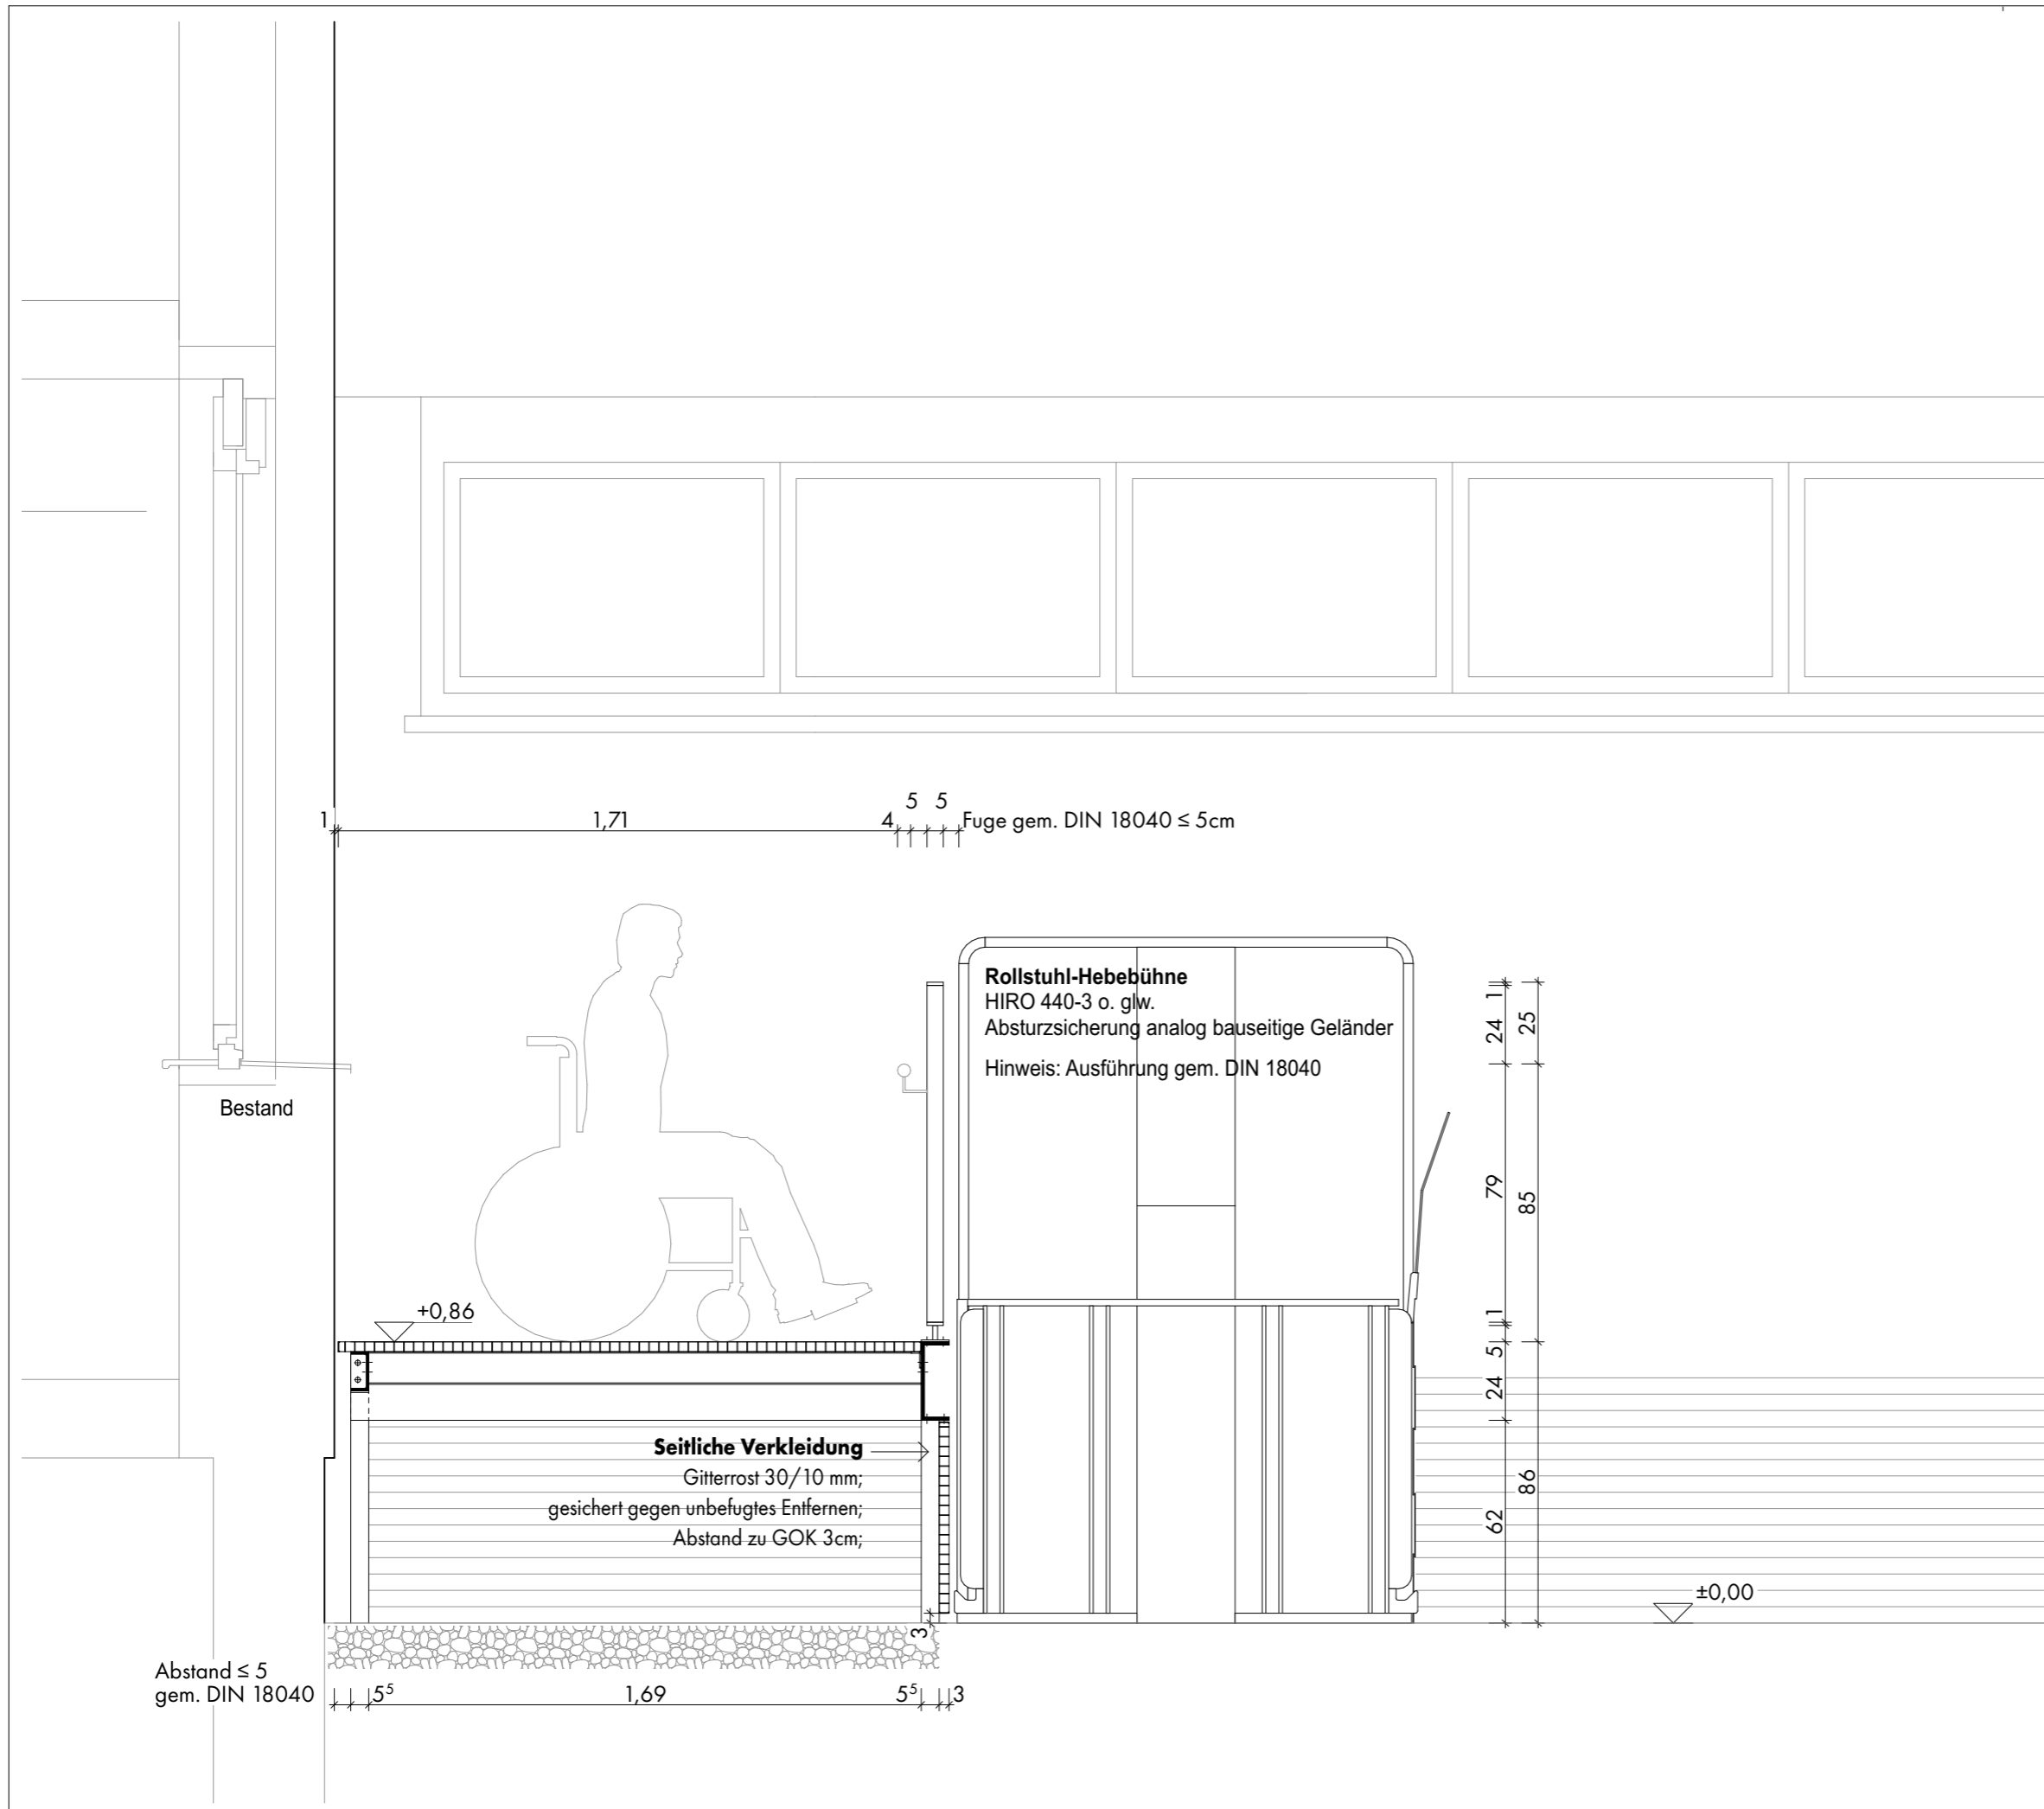

Index-N°	Datum	Änderungsinhalt	Gez.
00	20.01.2026	Planerstellung	PM
ANMERKUNGEN			
Wenn nicht gesondert angegeben, entsprechen Ausführung und Maße dem Bestandszustand.			
LEGENDE			
BAUVORHABEN			
Sanierung der Grundschule Grüntal			
ANSCHRIFT			
Dorfstraße 34 16230 Sydower Fließ			
BAUHERR			
Schulverband Sydow vertr. d. Amt Biesenthal-Barnim Berliner Str. 1 16359 Biesenthal			
ARCHITEKT			
DUKTUS STUDIO			
Thomas Buser Johanna Barthen Mariendorfer Weg 4 12051 Berlin Telefon 030 35131633 mail@studioduktus.de			
LEISTUNGSPHASE			
LPH 5			
PLANNAME			
Eingang Schnitt C-C			
PLANNUMMER			
GRU-ARC-01-DT-06			
INDEX	MASSTAB	PLANFORMAT	
00	1:20	DIN A3 420 x 297 mm	

Index-N°	Datum	Änderungsinhalt	Gez.
00	20.01.2026	Planerstellung	PM

ANMERKUNGEN

Wenn nicht gesondert angegeben, entsprechen Ausführung und Maße dem Bestandszustand.

LEGENDE

BAUVORHABEN

Sanierung der Grundschule Grüntal

ANSCHRIFT

Dorfstraße 34
16230 Sydower Fließ

BAUHERR

Schulverband Sydow
vertr. d. Amt Biesenthal-Barnim
Berliner Str. 1
16359 Biesenthal

ARCHITEKT

DUKTUS
STUDIO

Thomas Buser
Johanna Barthen
Mariendorfer Weg 4
12051 Berlin
Telefon 030 35131633
mail@studioduktus.de

LEISTUNGSPHASE

LPH 5


PLANNAME

Eingang Ansicht 1

PLANNUMMER



GRU-ARC-01-DT-07

INDEX	MASSTAB	PLANFORMAT
00	1:20	DIN A3 420 x 297 mm

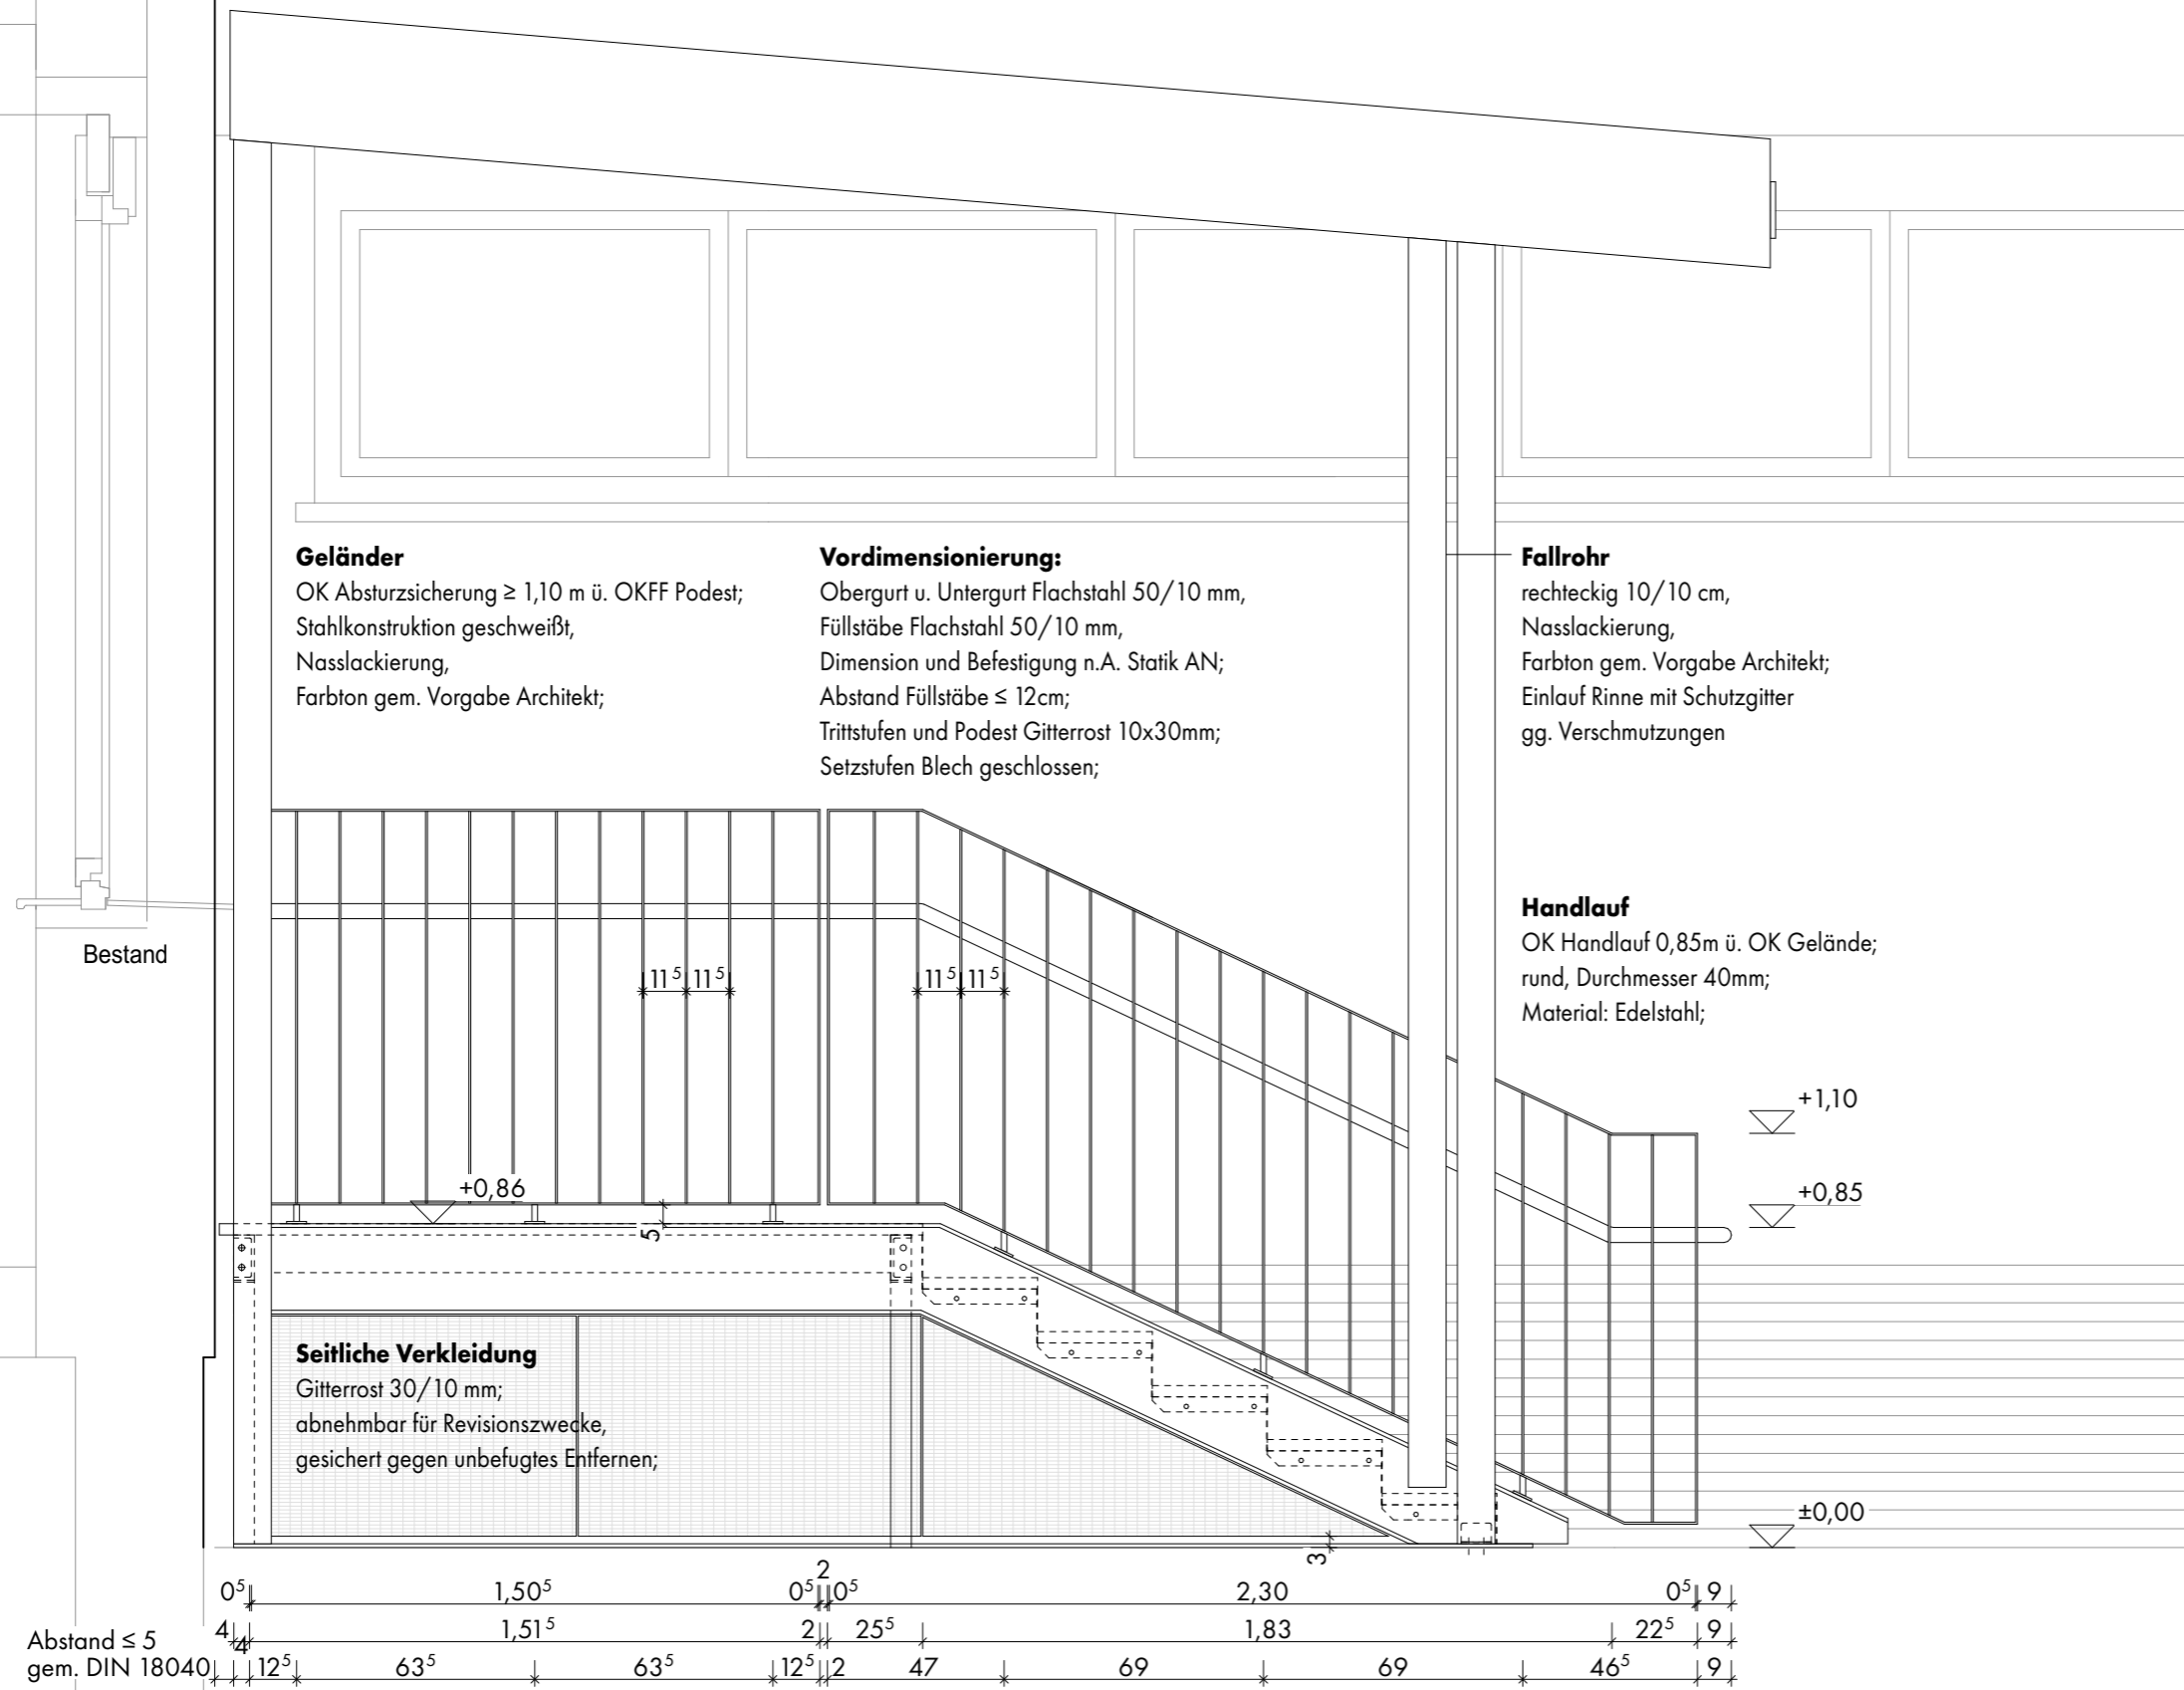

Schriftzug GRUNDSCHULE GRÜNTAL

Buchstaben 160/15 mm;
Abstand Buchstaben 150mm;
Schriftart Futura;
Farbton gem. Vorgabe Architekt;

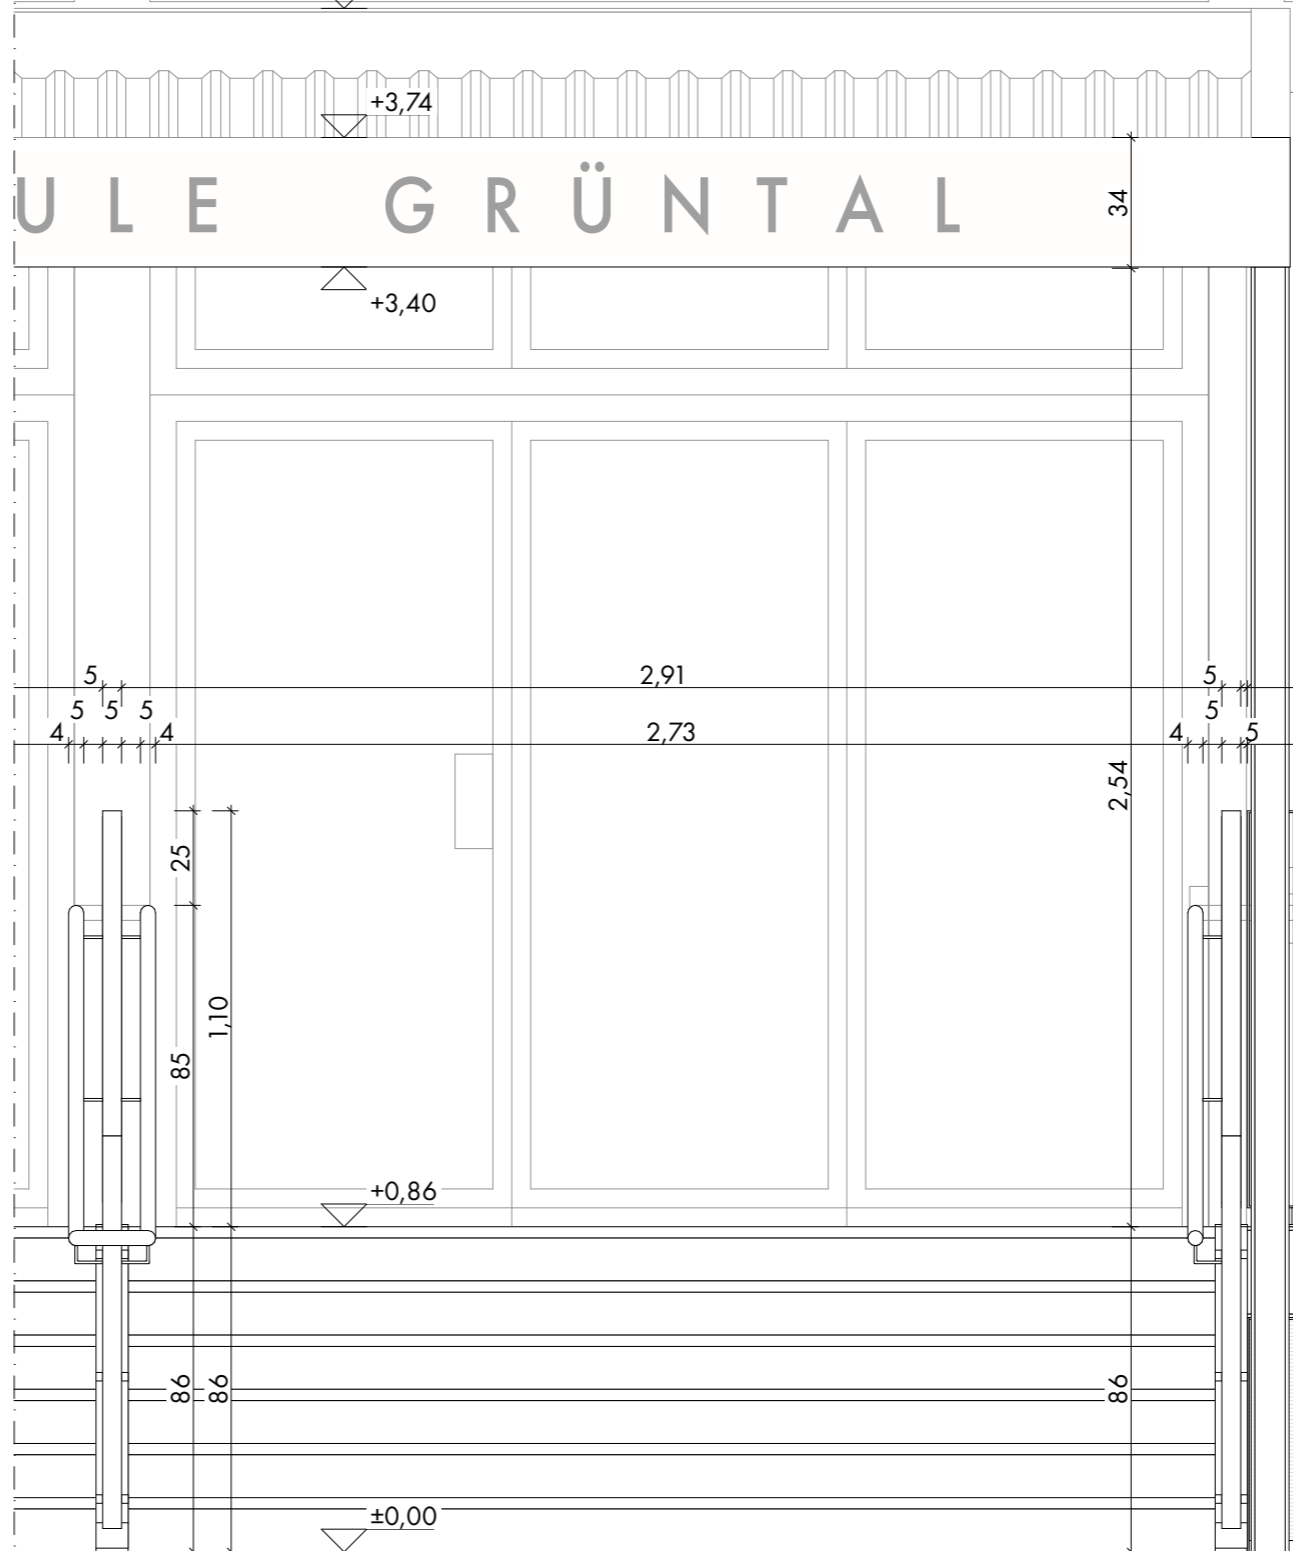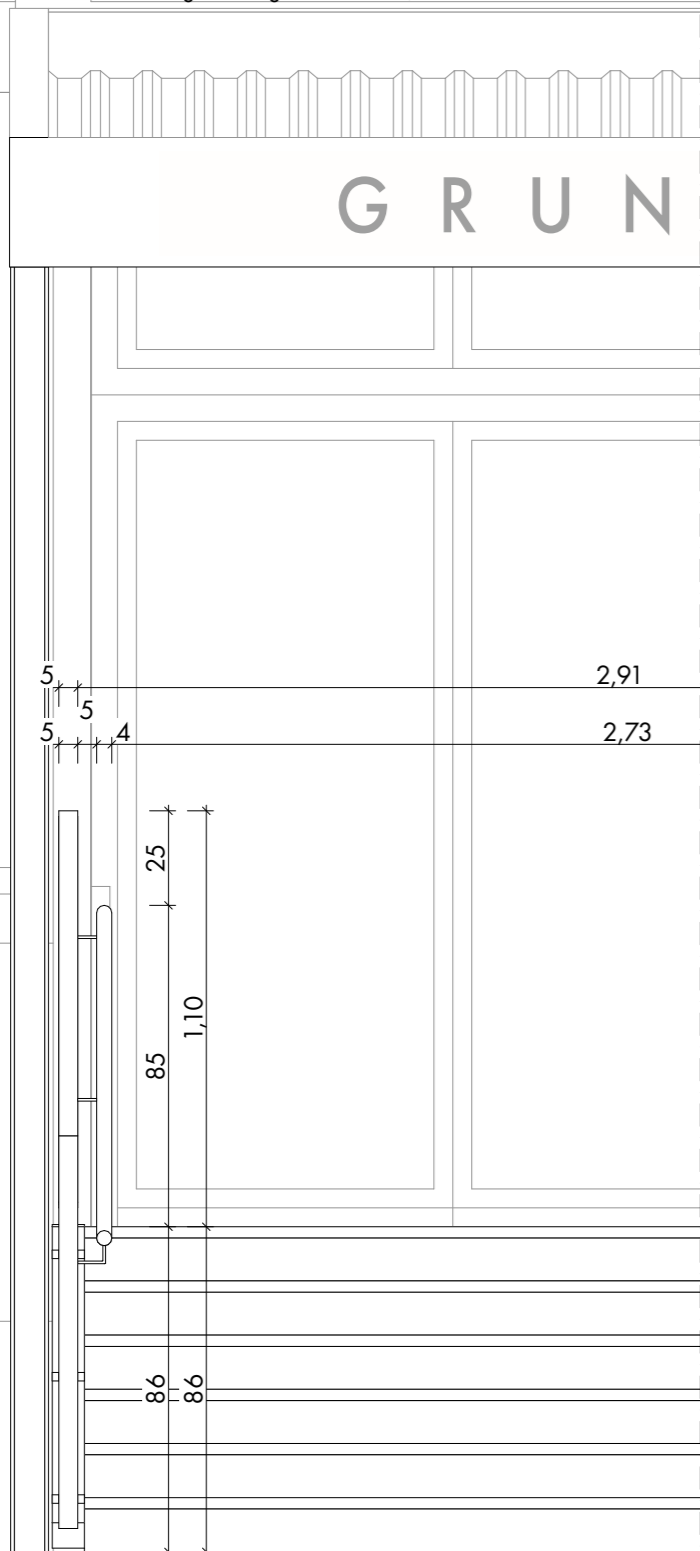

Index-N°	Datum	Änderungsinhalt	Gez.
00	20.01.2026	Planerstellung	PM

ANMERKUNGEN

Wenn nicht gesondert angegeben, entsprechen Ausführung und Maße dem Bestandszustand.

LEGENDE

BAUVORHABEN

Sanierung der Grundschule Grüntal

ANSCHRIFT

Dorfstraße 34
16230 Sydower Fließ

BAUHERR

Schulverband Sydow
vertr. d. Amt Biesenthal-Barnim
Berliner Str. 1
16359 Biesenthal

ARCHITEKT

DUKTUS
STUDIO

Thomas Buser
Johanna Barthen
Mariendorfer Weg 4
12051 Berlin
Telefon 030 35131633
mail@studioduktus.de

LEISTUNGSPHASE

LPH 5


PLANNAME

Eingang Ansicht 2

PLANNUMMER

GRU-ARC-01-DT-08

INDEX	MASSTAB	PLANFORMAT
00	1:20	DIN A3 420 x 297 mm

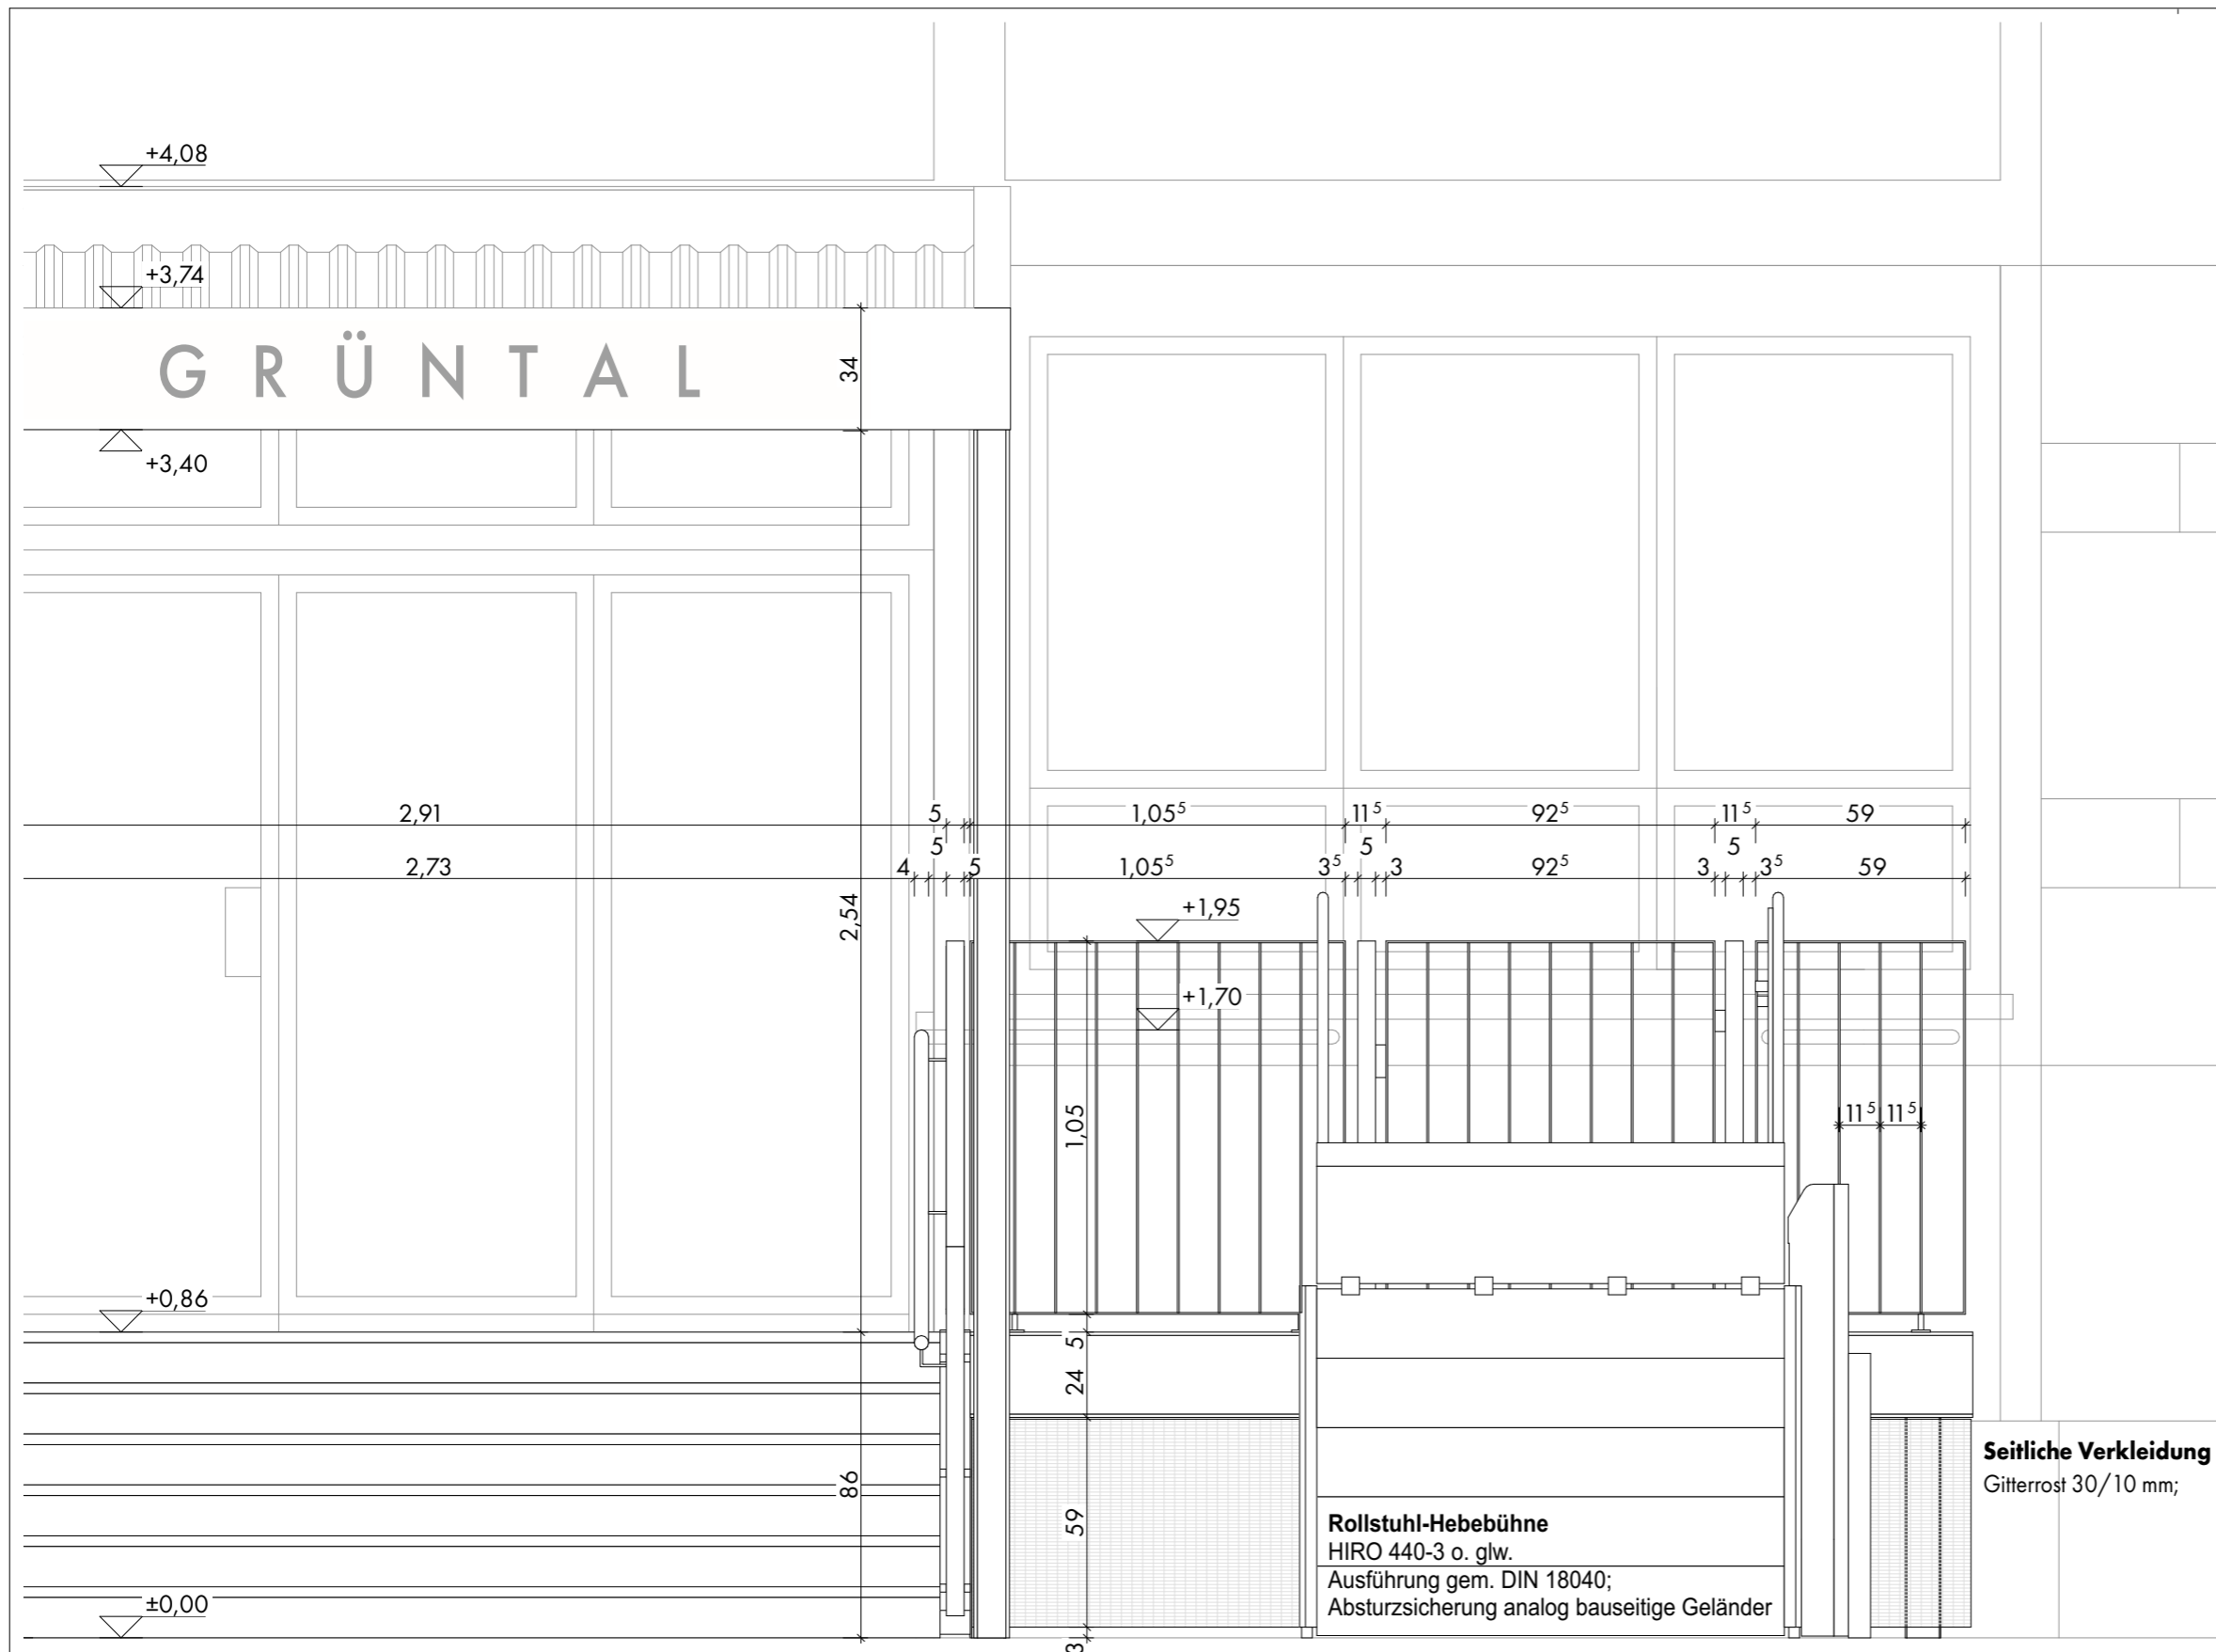

Index-N°	Datum	Änderungsinhalt	Gez.
00	20.01.2026	Planerstellung	PM
ANMERKUNGEN			
Wenn nicht gesondert angegeben, entsprechen Ausführung und Maße dem Bestandszustand.			
LEGENDE			
BAUVORHABEN			
Sanierung der Grundschule Grüntal			
ANSCHRIFT			
Dorfstraße 34 16230 Sydower Fließ			
BAUHERR			
Schulverband Sydow vertr. d. Amt Biesenthal-Barnim Berliner Str. 1 16359 Biesenthal			
ARCHITEKT			
DUKTUS <small>STUDIO</small>			
Thomas Buser Johanna Barthen Mariendorfer Weg 4 12051 Berlin Telefon 030 35131633 mail@studioduktus.de			
LEISTUNGSPHASE			
LPH 5			
PLANNAME			
Eingang Ansicht R-Zugang			
PLANNUMMER			
GRU-ARC-01-DT-09			
INDEX	MASSTAB	PLANFORMAT	
00	1:20	DIN A3 420 x 297 mm	