Legende Durchbruchsplanung

- 2x Kernbohrung ø30 mm mit Nabenabstand 50 mm für HK-Anbindung
- vermutete Durchbruchzonen im Bestand
- Kernbohrung

Bestehende Durchbrüche sind nach Demontage zu verschließen / vergießen

Abkürzungen

Allgemein

AK	ausserkant
OK	oberkant
UK	unterkant
iL	im Licht
BR	OK fertige Brüstung
ST	UK Sturz roh
SW	OK Schwelle
m ü.M.	Meter über Meer
NP	Niveaupunkt
B	Boden
D	Decke
W	Wand

Elektroinstallationen

BO	Backofen
KH	Kochherd
KS	Kühlschrank
GWA	Geschirrwaschautomat
WM	Waschmaschine
TU	Tumbler

Haustechnik

E	Elektrische Installationen
H	Heizungs-Installationen
L	Lüftungs- und Klima-Installationen
K	Kälte-Installationen
S	Sanitäre Installationen

Fenster und Sonnenschutz

KL	Klappladen
SL	Schiebeladen
ROL	Rolladen
LAM	Lamellenstoren
RAF	Rafflamellenstoren
FAL	Faltrolladen
K	Kurbel
DV	Doppelverglasung
IV	Isolierverglasung
IV3	Dreifachisolierverglasung
BFB	Beton-Fensterbank
MFB	Metall-Fensterbank
FFB	Faserzement-Fensterbank

Entwässerung / Kanalisation

A	Auslaufhöhe
BA	Bodenwasserablauf (m. Geruchvers.)
BE	Bodenwassereinlauf (o. Geruchvers.)
D	Deckelhöhe
DW	Dachwasserleitung
E	Einlaufhöhe
FAB	Fettabscheider
KS	Kontrollschacht
MAB	Mineralölabscheider
PU	Putzöffnung
S	Sohlenhöhe
SF	Schlammfang
SR	Sickerleitung
SS	Schlammsammler
VS	Versickerungsschacht
WA	Abwasser
WAI	Industrieabwasser
WAR	Reinabwasser
WAR-R	Regenabwasser
WAR-SI	Sickerabwasser
WAS	Schmutzabwasser

Materialien

- Mauerwerk
- Kalksandsteine
- Zementsteine
- Beton bewehrt / unbewehrt
- Betonwerkstein
- Mörtel, Gips, Verputz
- Holz massiv
- Vollholz
- Holzwerkstoffe
- Stahl (Schnitt)
- Dämmstoffe
- Sperrschichten
- Dichtungsmasse
- Natursteine
- Estrichfuge

Koten

OKFB	Oberkante Fertigboden
OKRB	Oberkante Rohboden
UKRD	Unterkante Rohdecke
UKFD	Unterkante Fertigdecke
UKUZ	Unterkante Unterzug
UKST	Unterkante Sturz
RBR	Brüstung roh
FBR BS	Brüstung fertig

- Brandwand
- F90-A
- F30-A

Durchbrüche / Schlitze

DD	Deckendurchbruch
WD	Wanddurchbruch
BD	Bodendurchbruch
FD	Fundamentdurchbruch
DS	Deckenschlitz
WS	Wandschlitz
BS	Bodenschlitz
FS	Fundamentschlitz

- Abriss
- Neubau
- Bestand
- Kante von Bauteil über Schnittebene
- Kante von Bauteil unter Schnittebene

Ausführungsplanung

Maßstab: 1:100	Format: 1,190m / 0,420m	Gemarkung: Zeesen; Flur: 1; Flurstück: 1038, 1042, 1101, 1103
Datum: 15.10.2024	Gezeichnet / Geprüft:	

Plannummer: GSZ_MZG_A_5_132

Planinhalt: Grundriss OG Übersicht

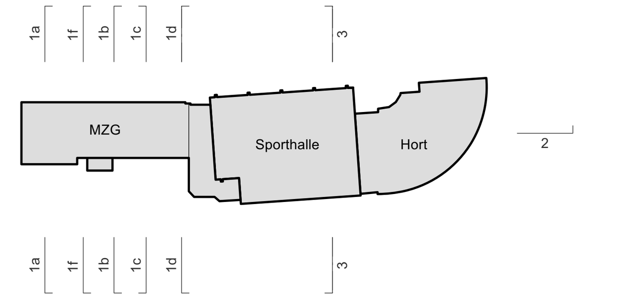

PROJEKT

Mehrzweckgebäude Hort Zeesen