




Nord - West - Ansicht (Straße)

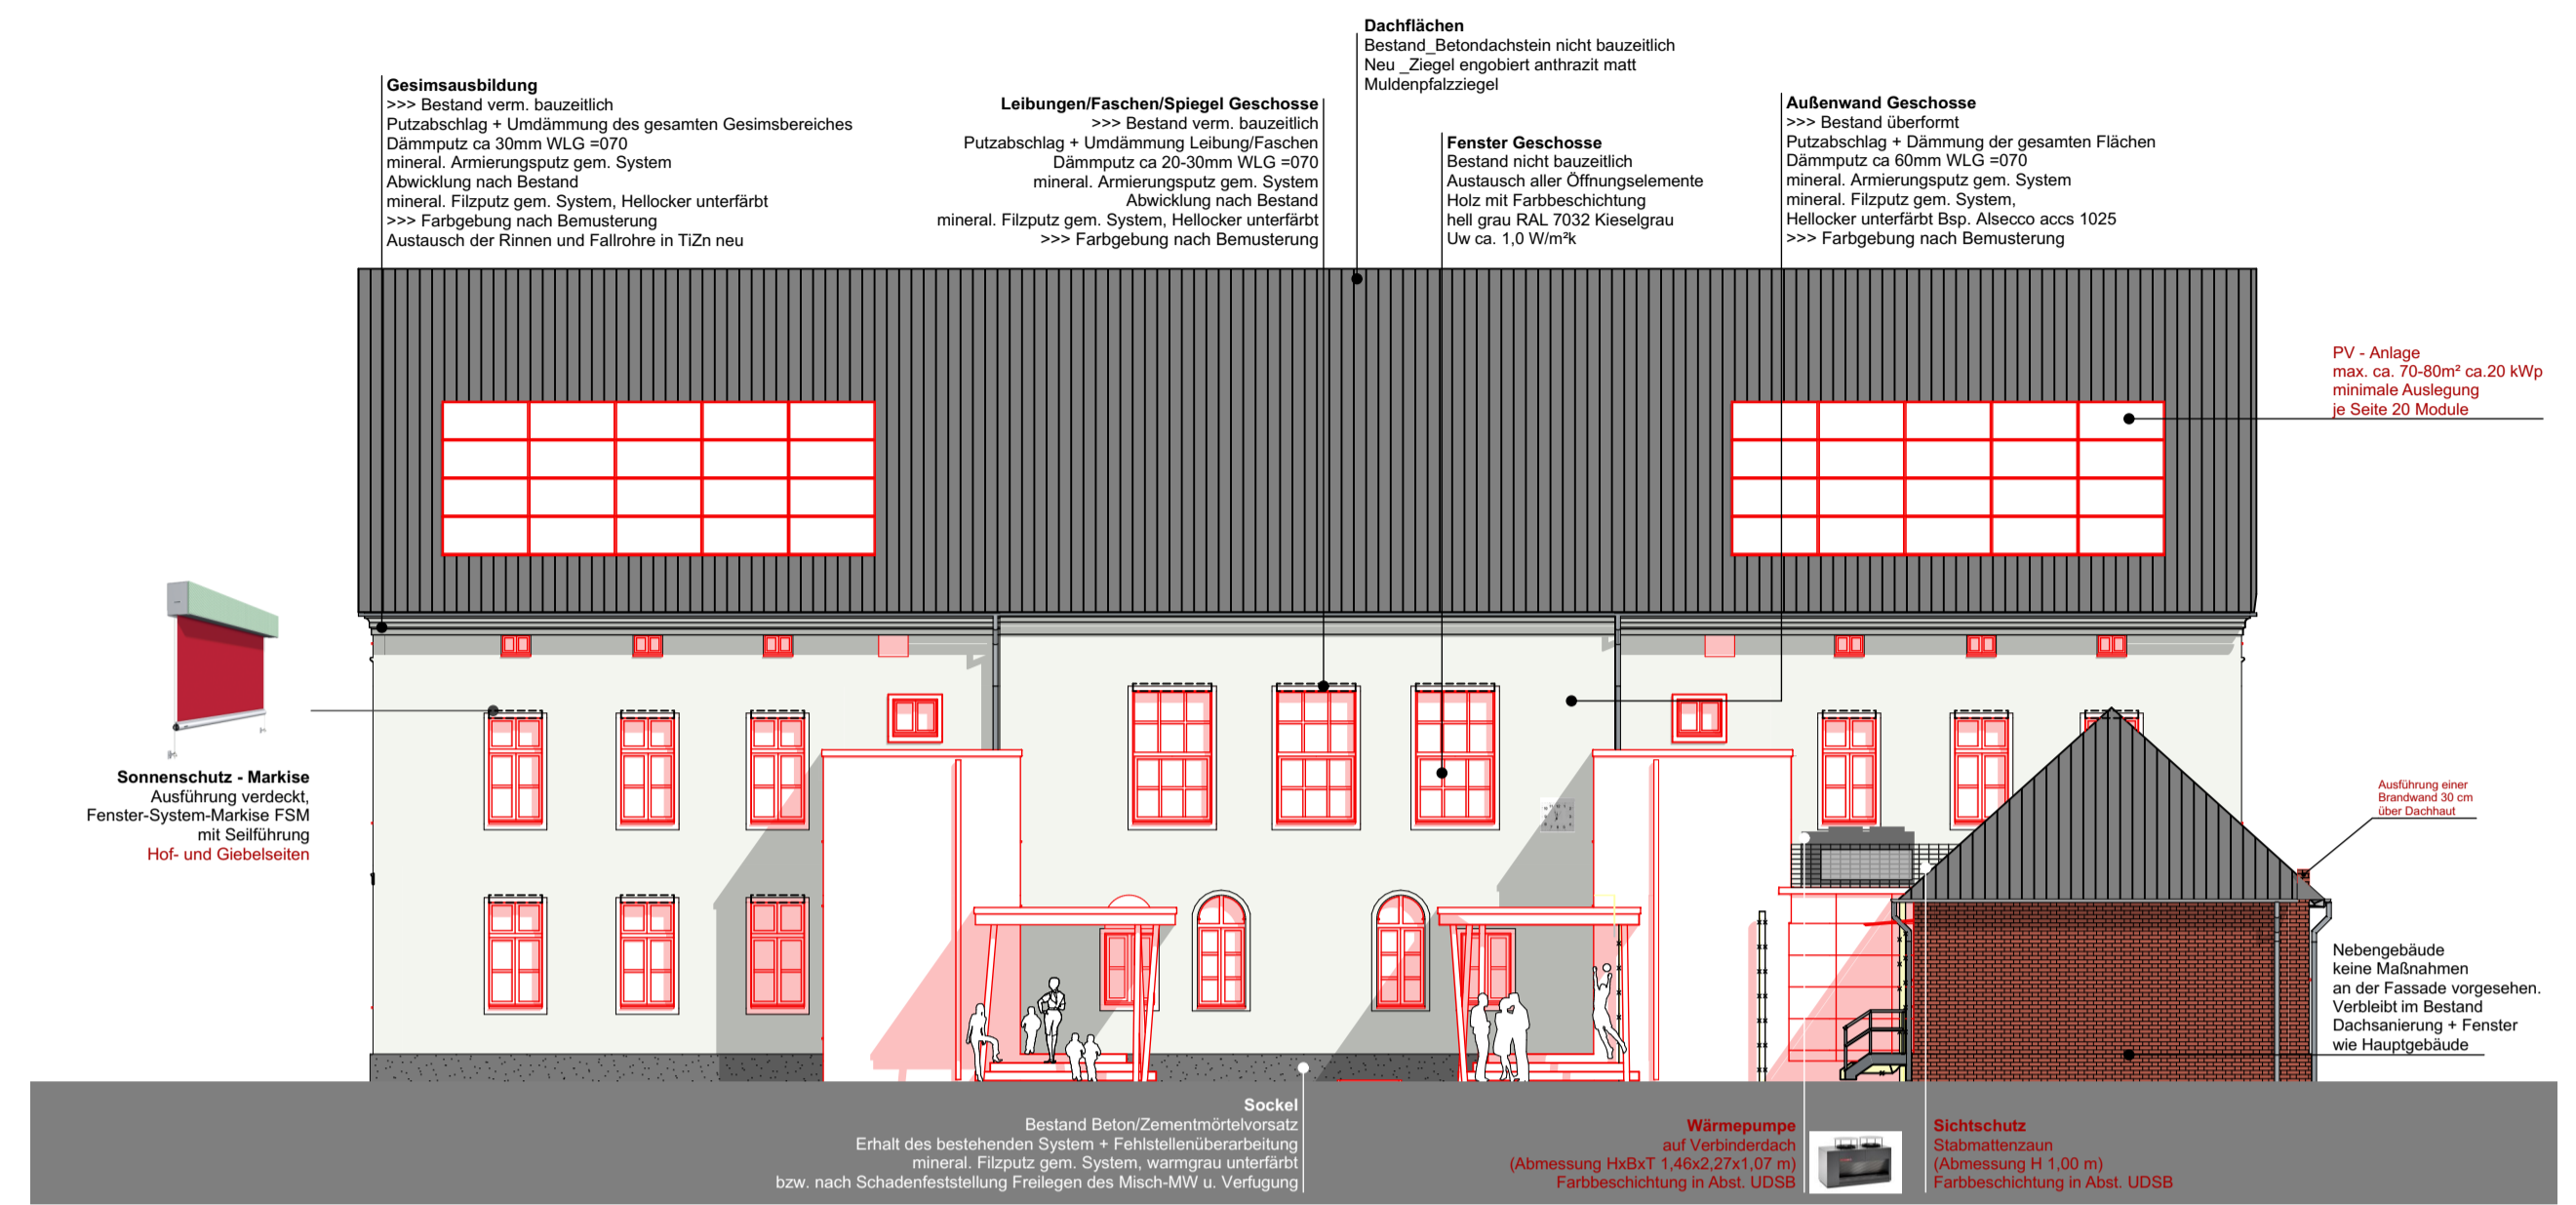

Süd - Ost - Ansicht (Hof)

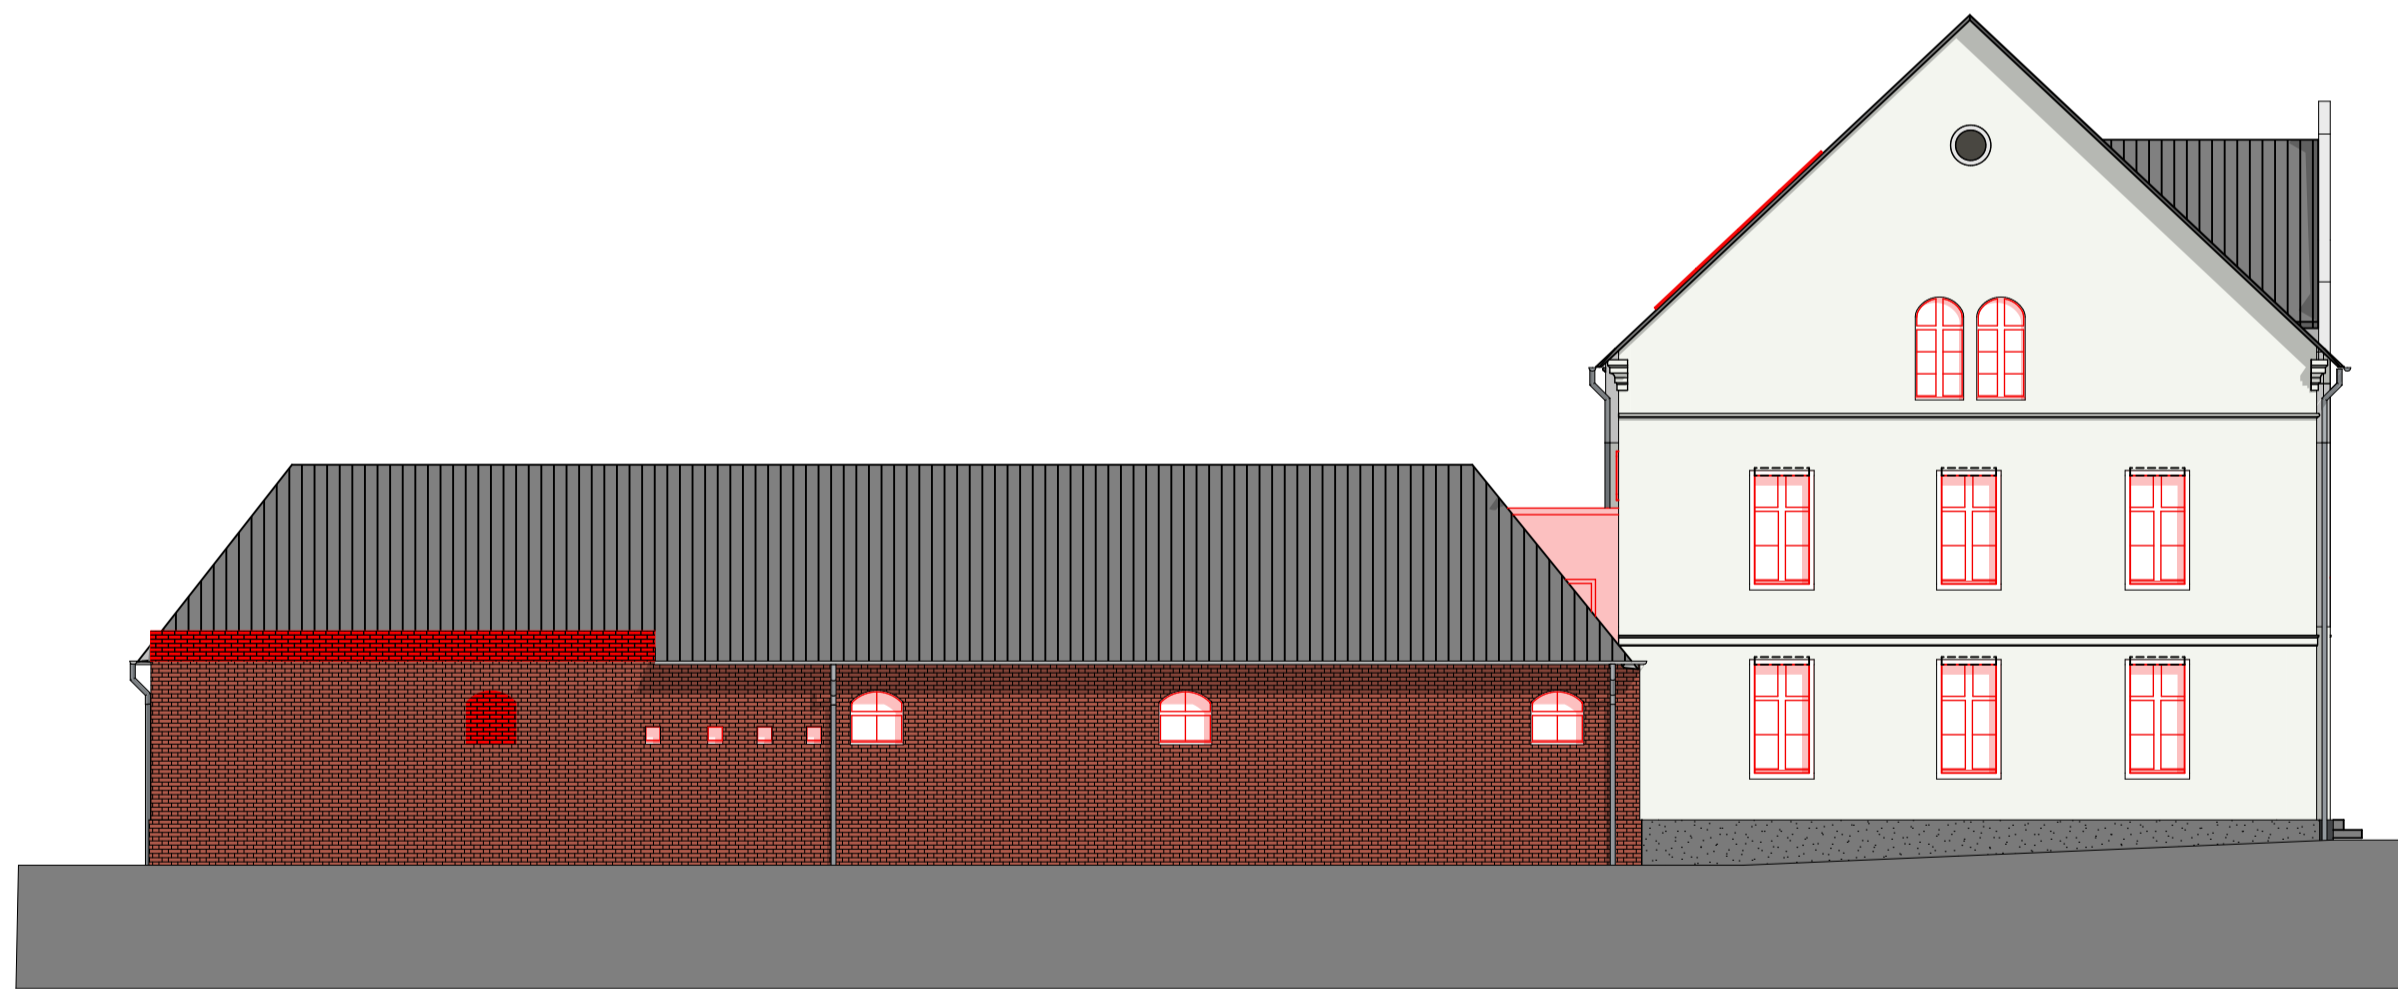

Nord - Ost - Ansicht

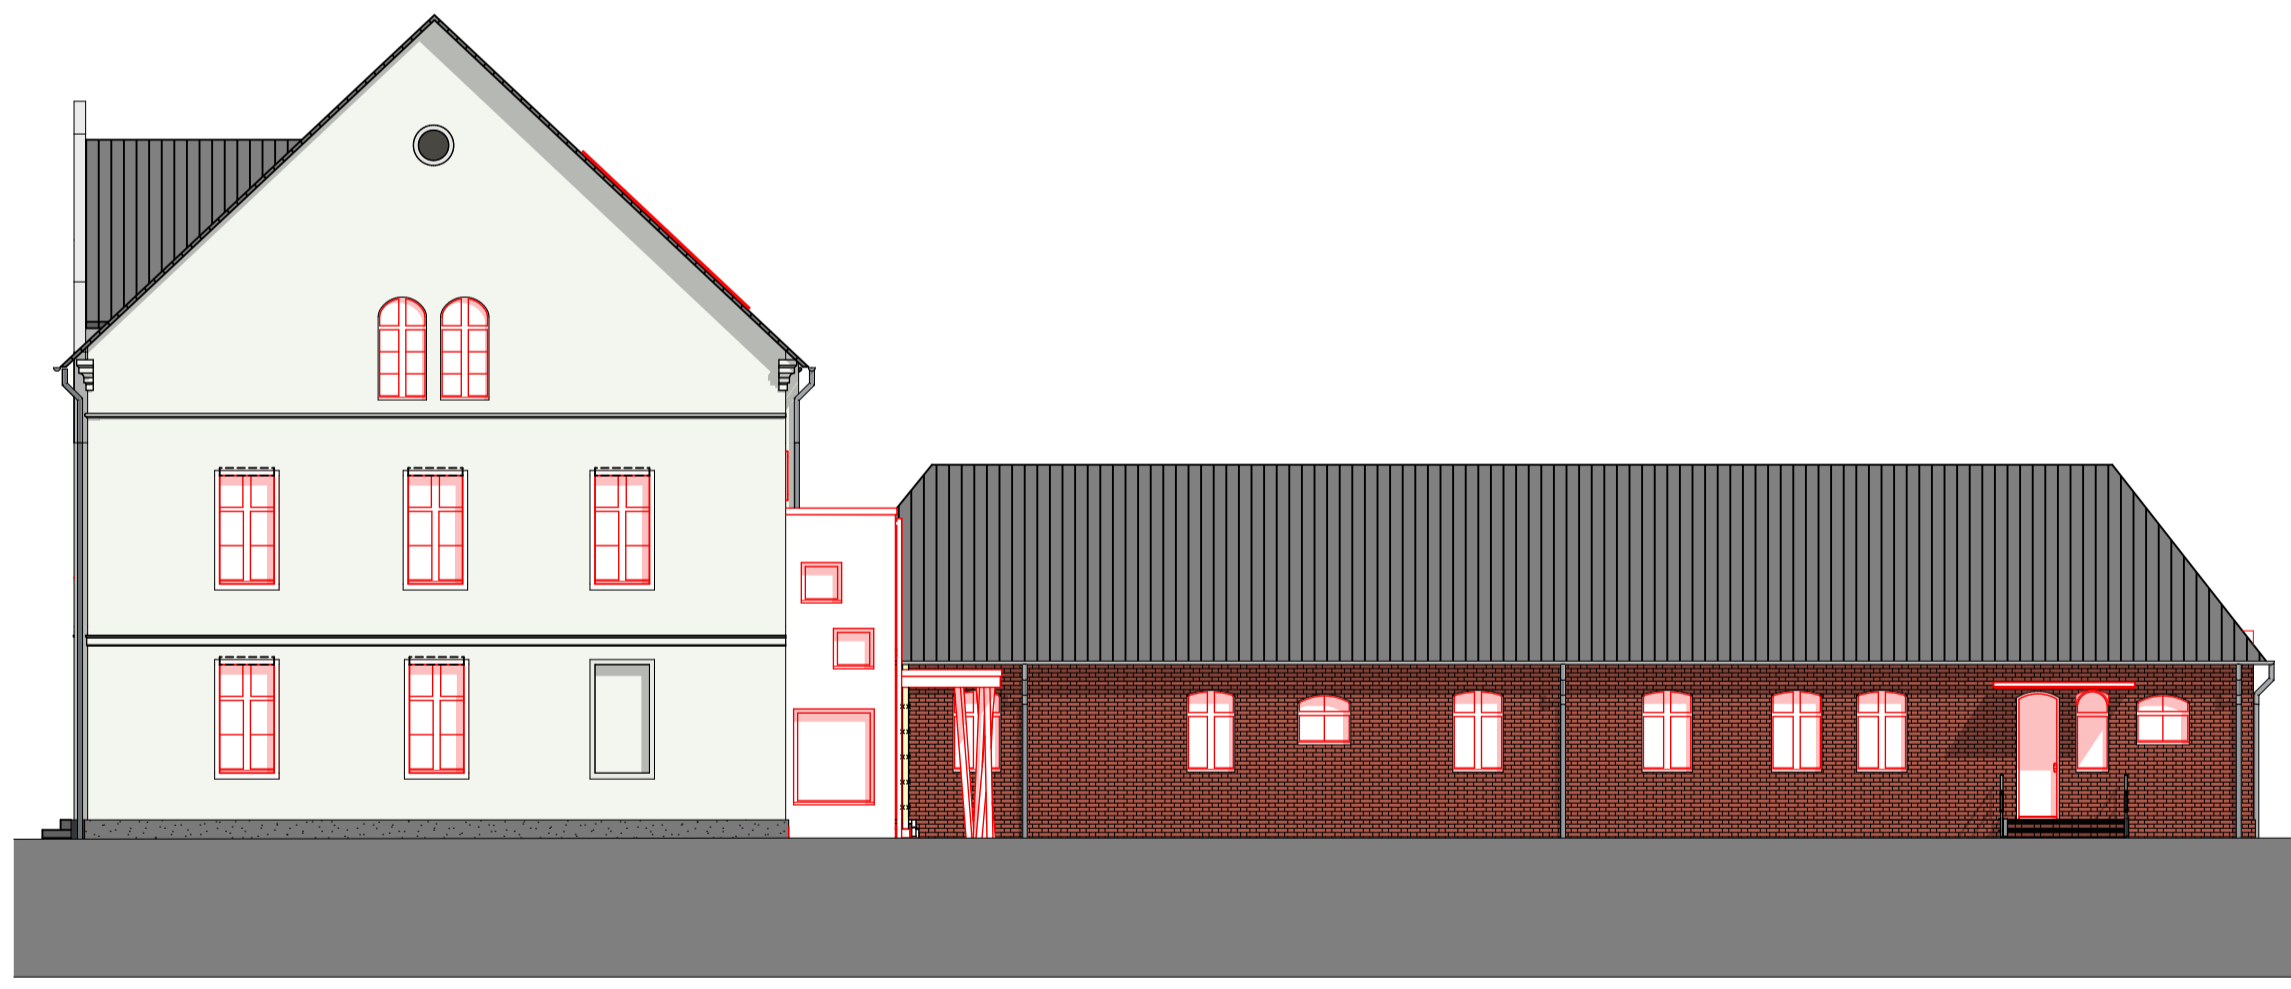

Süd - West - Ansicht