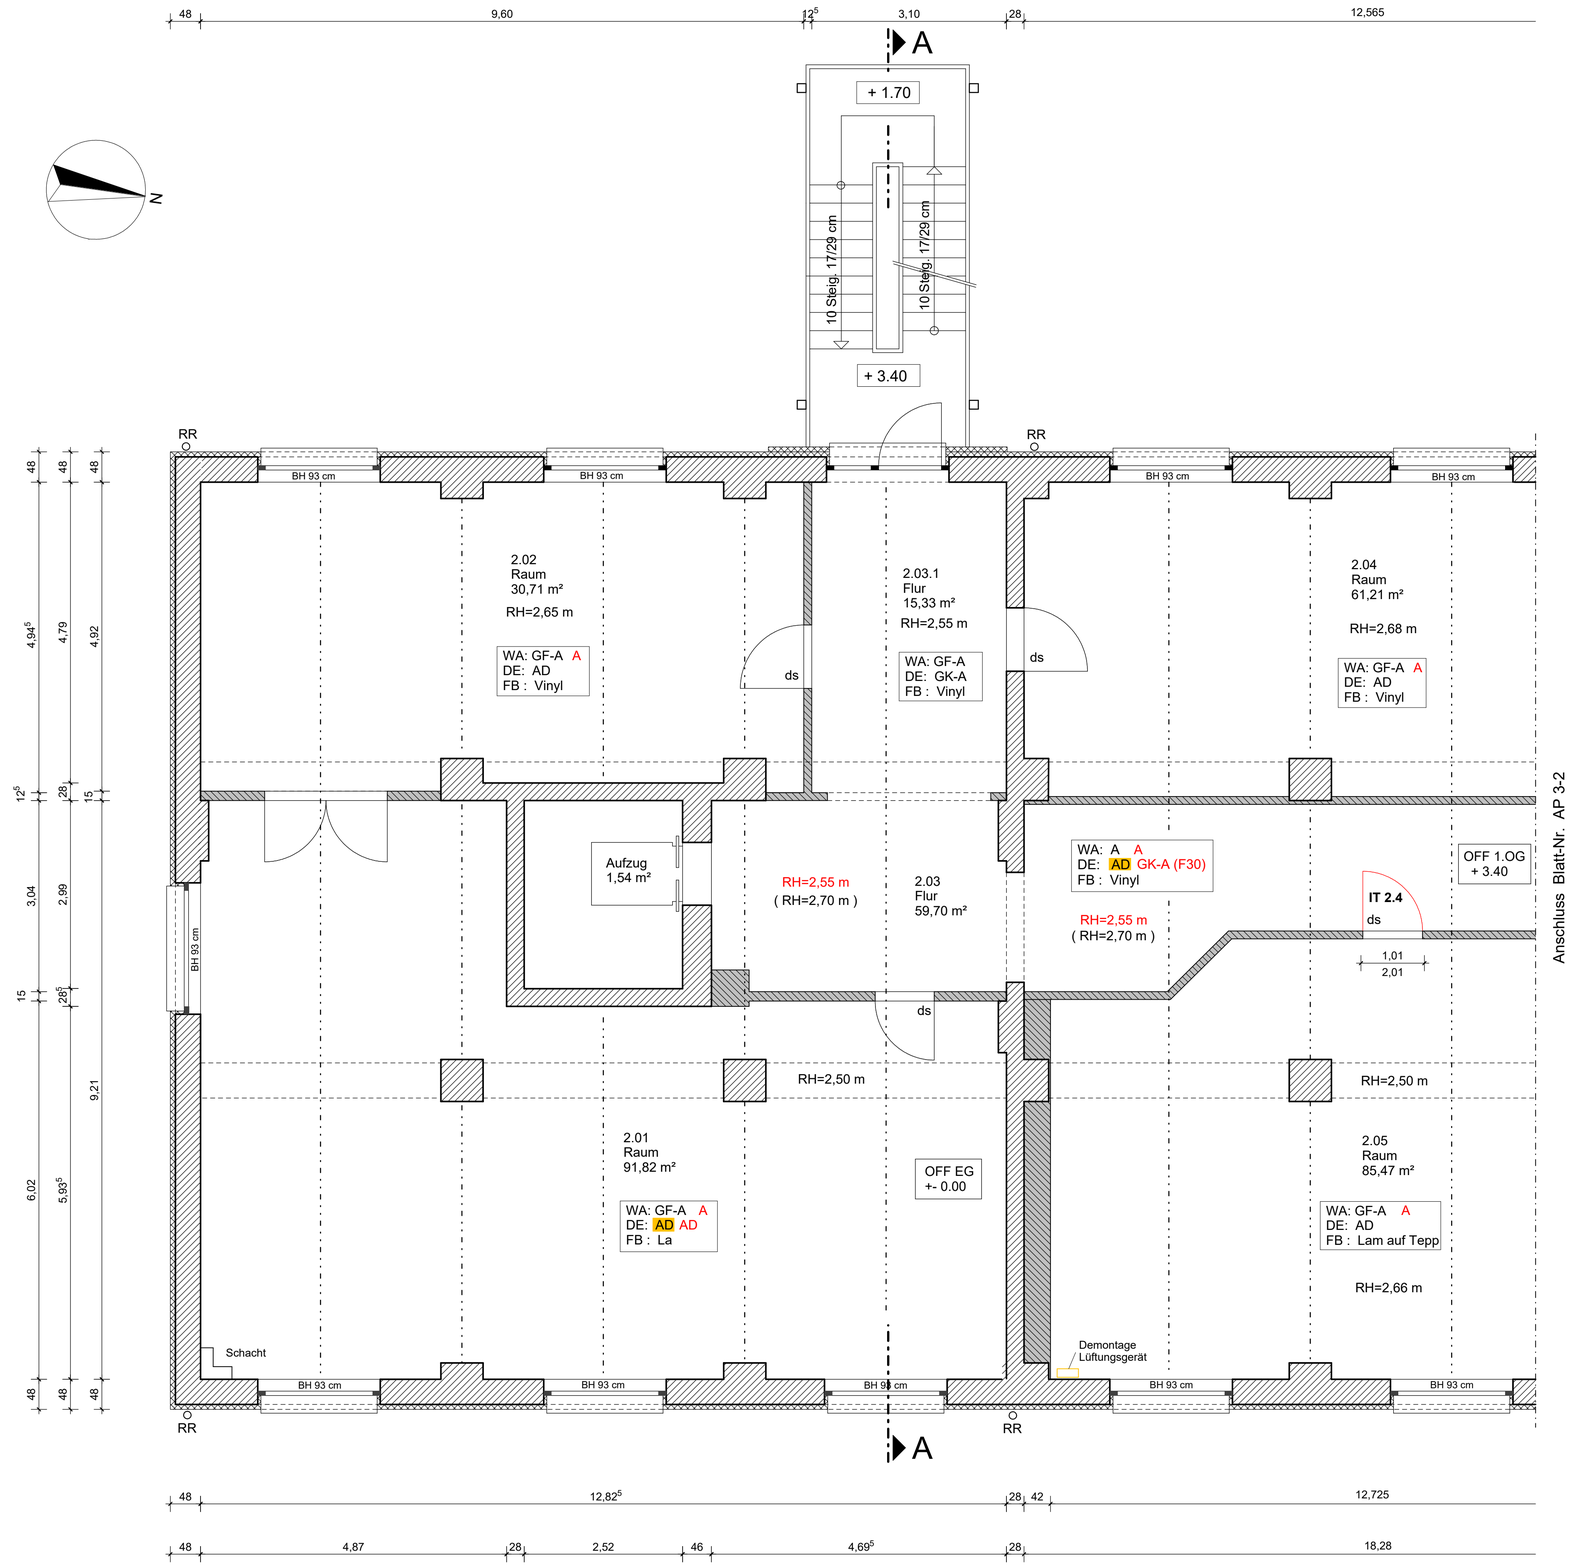

0 5 Meter

Maßstab 1 : 50

ds Dichtschließende Tür

RS Rauchschutztür

T30 Brandschutztür , feuerhemmend

GF-A	Glasfasertapete + Wandanstrich
A	Wandanstrich
AD	OWA-Akustik-Rasterdecke
AD (WV)	OWA-Akustik-Rasterdecke (Wiederverwendung)
GK-A	Gipskarton-Unterdecke + Anstrich
GK-RF-A	Gipskarton-Unterdecke + Raufasertap. + Anstrich
GK-AP-A	Gipskarton-Unterdecke + Akustikputz + Anstrich
GK-VL-A	Gipskarton-Unterdecke + Vliestapete + Anstrich
Vinyl	Vinyl-Bodenbelag
StPu	Strukturputz + Anstrich
Lino	Linoleum-Bodenbelag
FL	Fliesenbelag
Tepp	Teppichboden , schw. entflammbar
Park	Holzparkett
Lam	Laminat

Bestand

Abbruch

Neu

Gipskarton-Metallständerwand

Mauerwerk

Wärmedämmung

Stahlbeton

unbewehrter Beton

Ausführungsplanung

E n t w u r f

Bauherr .....

Entwurfsverfasser .....

Entwurfsverfasser Ing.-Büro Peer Kanzler
16866 Kyritz , Stephanusstraße 13
Fon 033971-60644 E-Mail ib.kanzler @ online.de

Bauherr	Stadt Kyritz 16866 Kyritz , Marktplatz 1		
Projekt	Mehrgenerationenhaus - Umsetzung Brandschutzkonzept - 16866 Kyritz , Perleberger Straße 10		
Bauteil	Teilgrundriss 1.OG links - 3. BA		
Maßstab	1 : 50	Plan-Nr.	AP 3 - 1
Zeichnung	P. Kanzler	Datum	25.02.2026