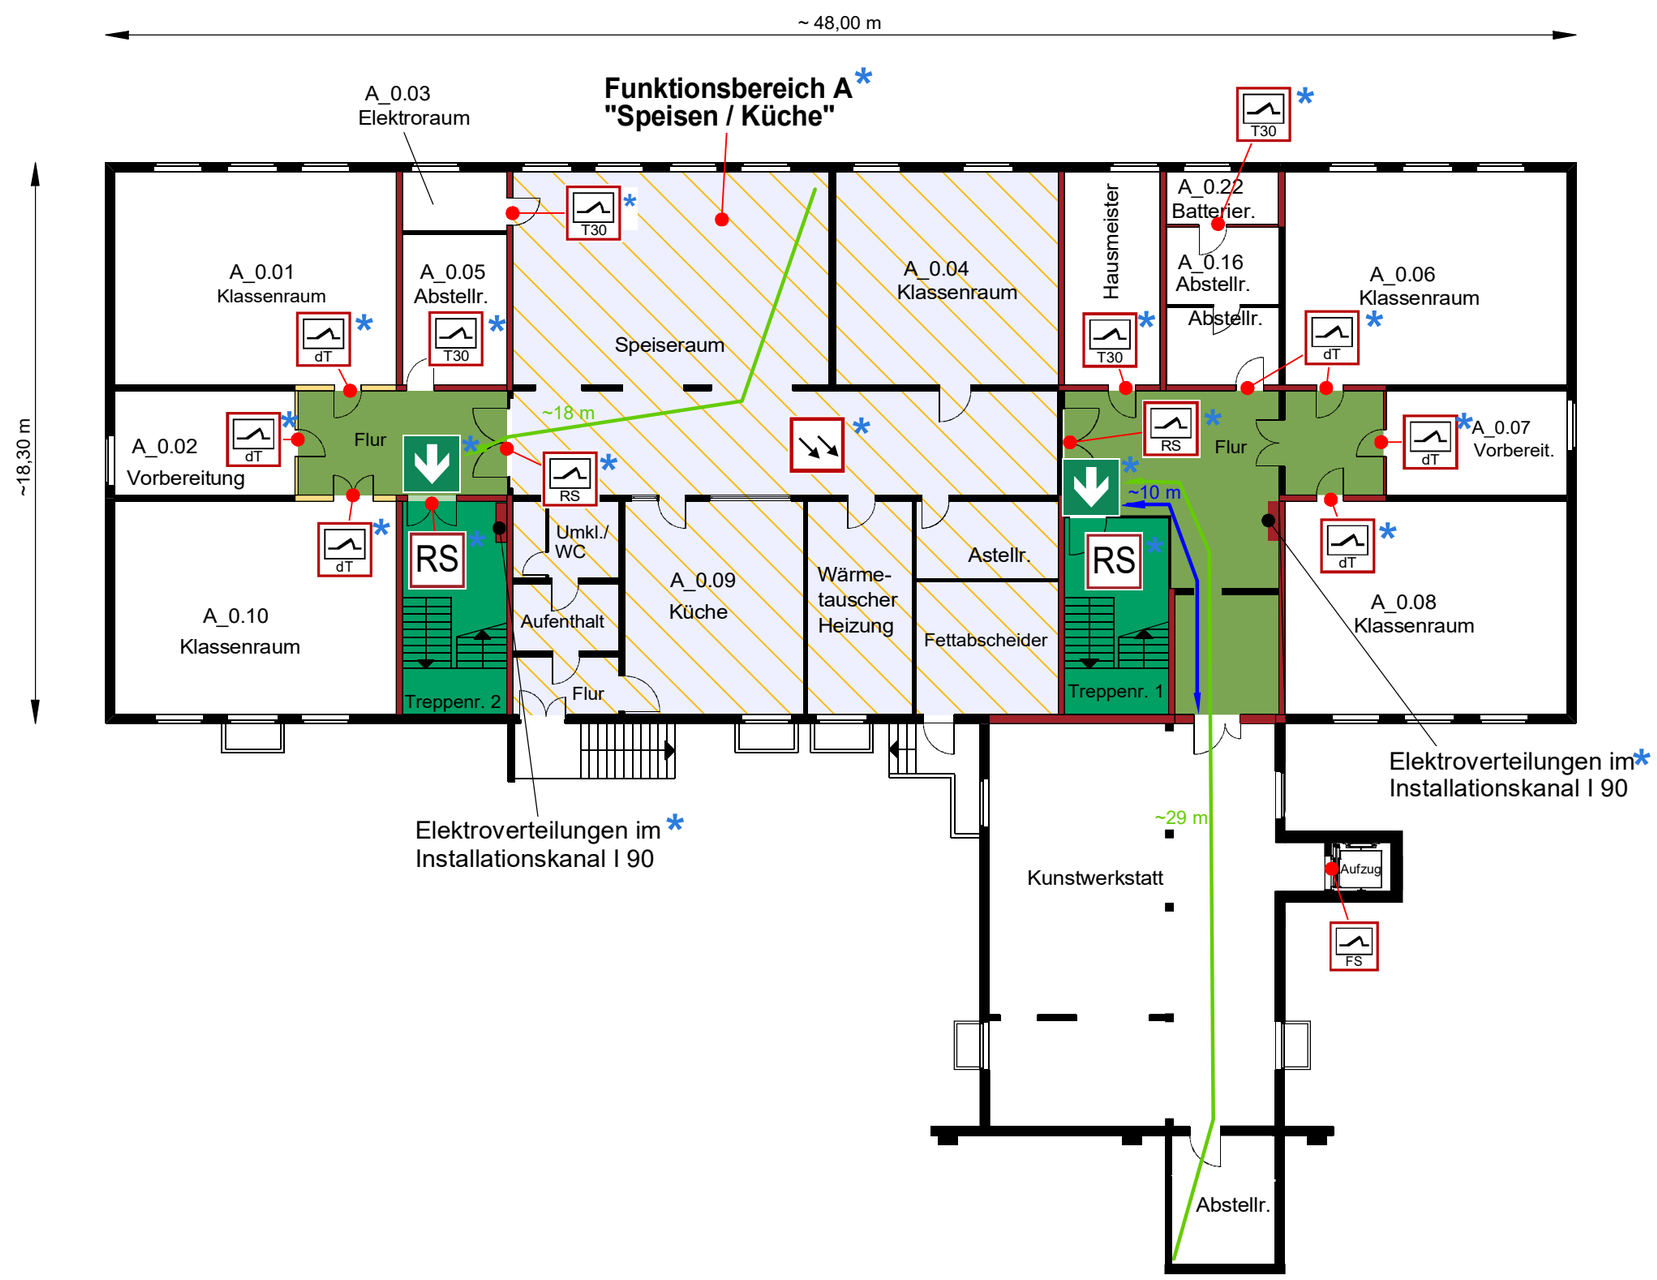

Legende

- feuerbeständig
- Notwendige Treppe / notwendiger Treppenraum
- Notwendiger Flur
- Nutzungseinheit
- Rettungsweg
- T30 — feuerhemmende, dicht- u. selbstschließende Tür
- dT — dichtschließende Tür
- mit automatischen Brandmeldern überwachter Raum
- RS — Rauchschutztür, selbstschließend
- FS — Fahrschachttür E90 nach EN 81-58
- ~25m — Rettungsweglänge
- ~25m — Stichflurlänge
- * — im Bestand vorhanden

Diese Pläne dienen der Erläuterung und sind nur im Zusammenhang mit dem Textteil des Brandschutzkonzeptes gültig. Es sind nur die raumabschließenden Funktionen der Bauteile dargestellt.

Kellergeschoss

VISUALISIERTES BRANDSCHUTZKONZEPT

Anlage 1 zum Brandschutzkonzept Nr. 220 138

Objekt:	Umbau Aula mit Anbau Personenaufzug, Pückler-Gymnasium Hegelstraße 1 / 4, 03050 Cottbus		
Gebäude:	Haus A	*Geschoss:*	Kellergeschoss
Stand:	23.11.2020	*Plan-Nr.:*	B1

Planersteller:
Ingenieur- und Sachverständigenbüro
Schmidt & Salzmann GbR, L.-Braille-Str. 1, 03044 Cottbus
Fon: 0355 4936764, Email: info@bis-ing.de