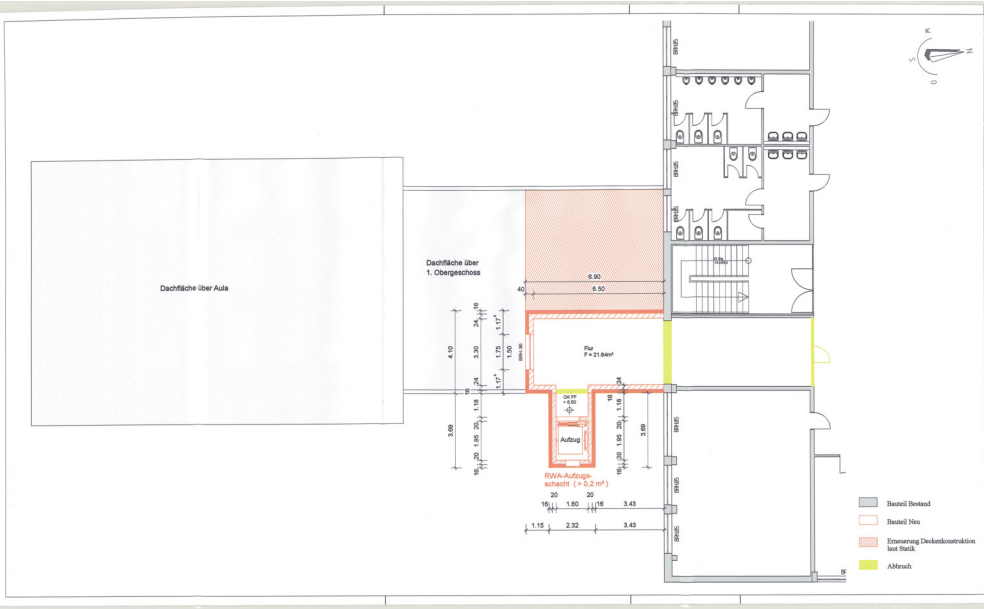

Alle Maße sind am Bau zu prüfen

Index	Datum	Bearbeiter	Änderung

Baumaßnahme	Umbau Aula mit Anbau Personenaufzug
Objekt	Pückler-Gymnasium Cottbus Hegelstraße 1-4, 03050 Cottbus
Planungsphase	Genehmigungsplanung
Planbezeichnung	Teilgrundriss 2. Obergeschoss
Planformat	Maßstab: 1:100 · Plangröße: 700 x 294 · Zeichn.-Nr.: 05 · Plancode:
Bauherr	Landkreis Spree-Neiße Fachbereich Bau und Planung Heinrich-Heine-Straße 1 03149 Forst (Lausitz)
Gebäudeplaner	Planungsbüro Daubitz & Moldenhauer Liebersoer Straße 12A 03046 Cottbus daubitz@planung-dm.de Tel.: 0355 31382 Fax: 0355 2889895
Tragwerksplaner	
Planer Technische Ausstattung	
Sonstige	
	Unterschrift Planer: · Unterschrift Bauherr:
	gezeichnet: · bearbeitet: Herr Daubitz · geprüft:

genehmigt
gehört zu Baugenehmigung / Vorbescheid
Datum: 21. Jan. 2021
Az.: 0180 6 – 20
Unterschrift: