

Legende


 Stahlbeton

Hinweis:


Das dargestellte Detail ist schematisch.
Die Werk- und Montageplanung ist vollumfänglich
Leistung der ausführenden Firma.
Abweichungen zum tatsächlichen Zustand können
nicht ausgeschlossen werden.

Alle Maße sind am Bau zu überprüfen.

Datum	Änderungen	Index

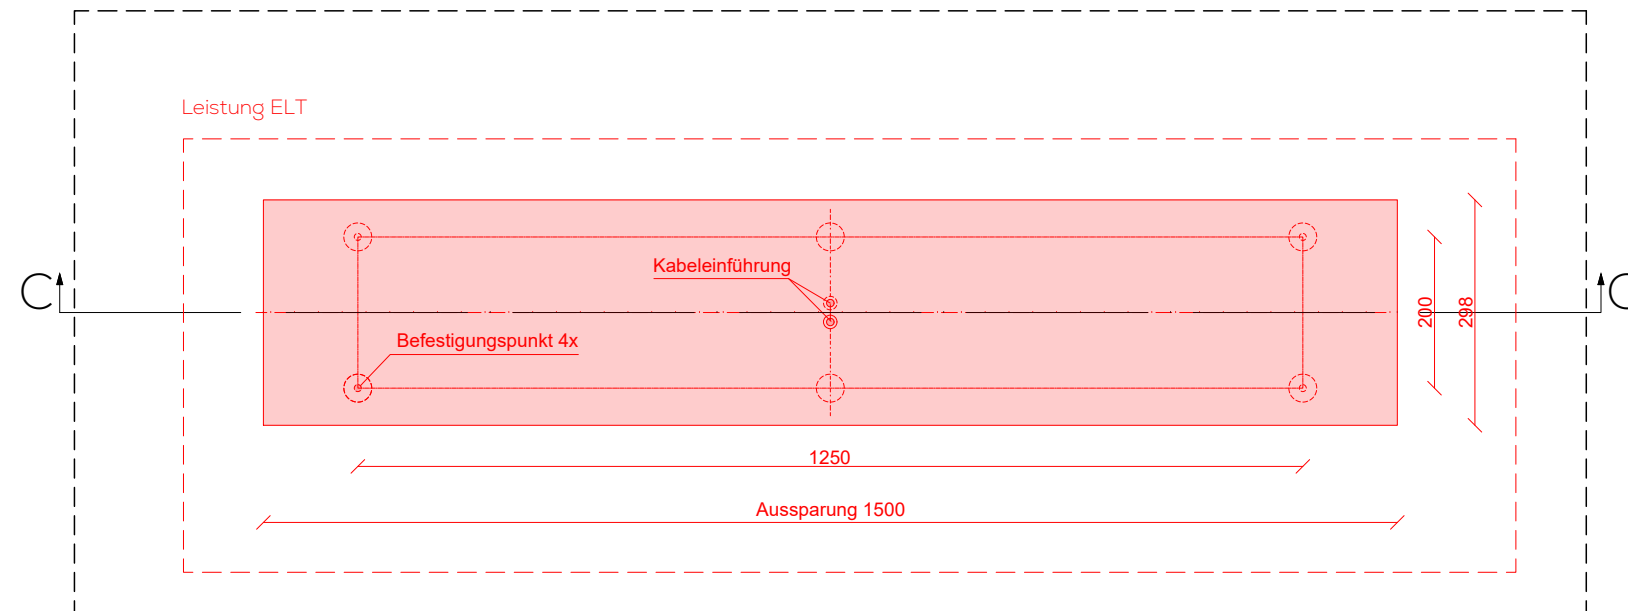

Deckenübersicht

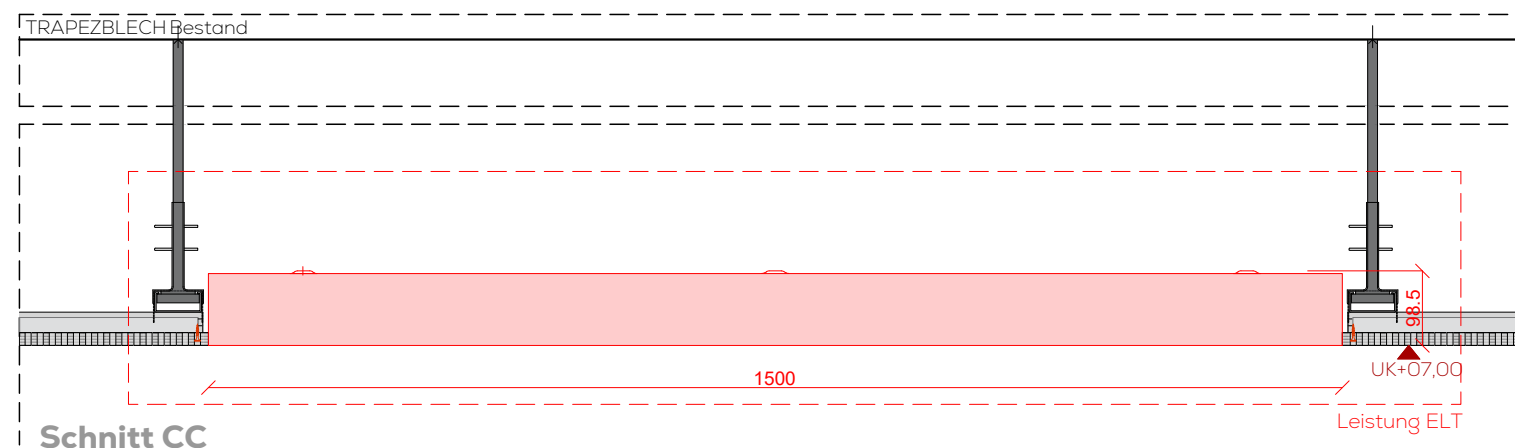

Schnitt CC

Erneuerung der ballwurfsicheren Decke

Jahnstraße 3-9, 03149 Forst (Lausitz)

Ausführungsplan

Bauherr

Landkreis Spree-Neiße/Wokrejs Sprjewja-Nysa

Heinrich-Heine-Straße 1, 03149 Forst (Lausitz)

Planung

 **STUDIOTEK** UG (haftungsbeschränkt)

Siemens-Halske-Ring 2, 03046 Cottbus

Tel.: 0355 478888 9701

Info@studiotek.de

Fachplaner TGA

 **AIZOUKY GROUP**
Planung - Projektmanagement - Steuerung

Finkeldeweg 8, 12557 Berlin

Tel.: 030 58581163

Info@aizoukygroup.de

Planinhalt

Detail Hallenleuchte

Datum: 27.02.2026

Maßstab: 1:10

Format: DIN A3