

Legende

Stahlbeton Gasbeton Mauerwerk

Hinweis:
Das dargestellte Detail ist schematisch.
Die Werk- und Montageplanung ist vollumfänglich
Leistung der ausführenden Firma.
Abweichungen zum tatsächlichen Zustand können
nicht ausgeschlossen werden.
Alle Maße sind am Bau zu überprüfen.

Datum	Änderungen	Index

Erneuerung der ballwurfsicheren Decke

Jahnstraße 3-9, 03149 Forst (Lausitz)

Ausführungsplan

Bauherr
Landkreis Spree-Neiße/Wokrejs Sprjewja-Nysa
Heinrich-Heine-Straße 1, 03149 Forst (Lausitz)

Planung

STUDIOTEK UG (haftungsbeschränkt)
Siemens-Halske-Ring 2, 03046 Cottbus
Tel.: 0355 478888 9701
Info@studiotek.de


Fachplaner TGA

AIZOUKY GROUP
Planung - Projektmanagement - Steuerung
Finkeldeweg 8, 12557 Berlin
Tel.: 030 58581163
Info@aizoukygroup.de

Planinhalt


Detail Abhangdecken

Datum: 27.02.2026
Maßstab: 1:5
Format: DIN A3

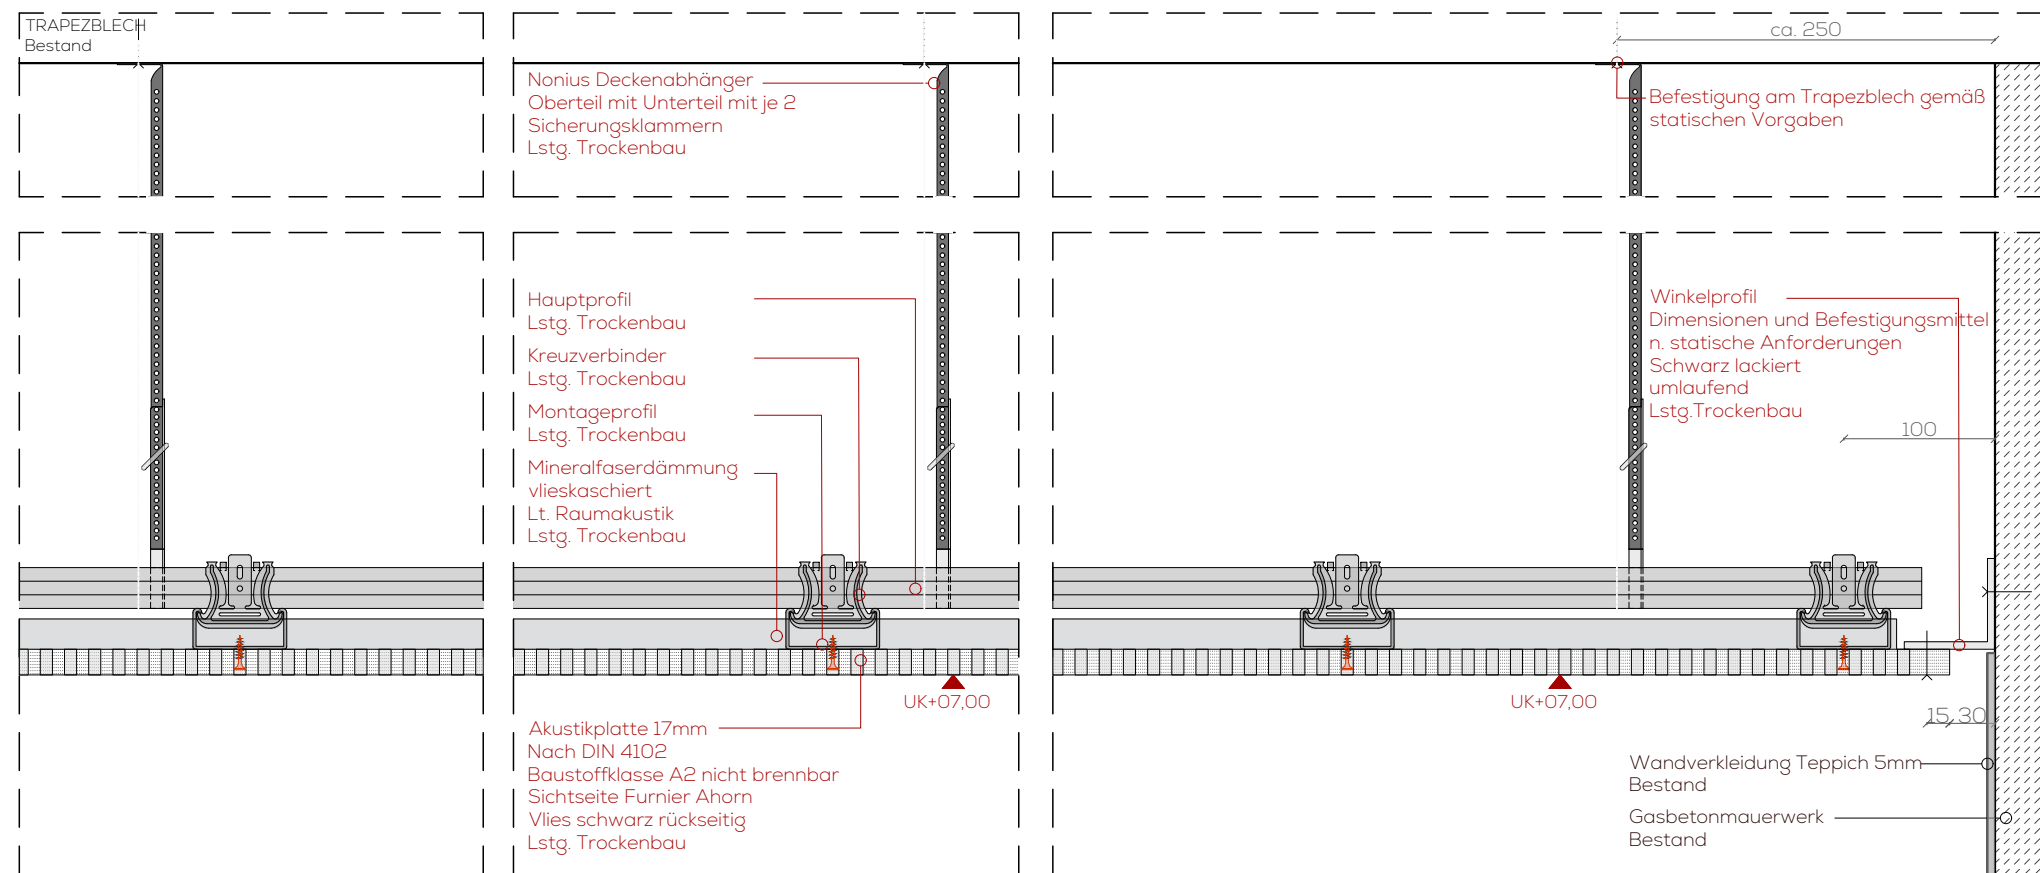

Ballwurfsichere Decke (Halle)
Regeldetail

Ballwurfsichere Decke (Halle)
Wandanschluss

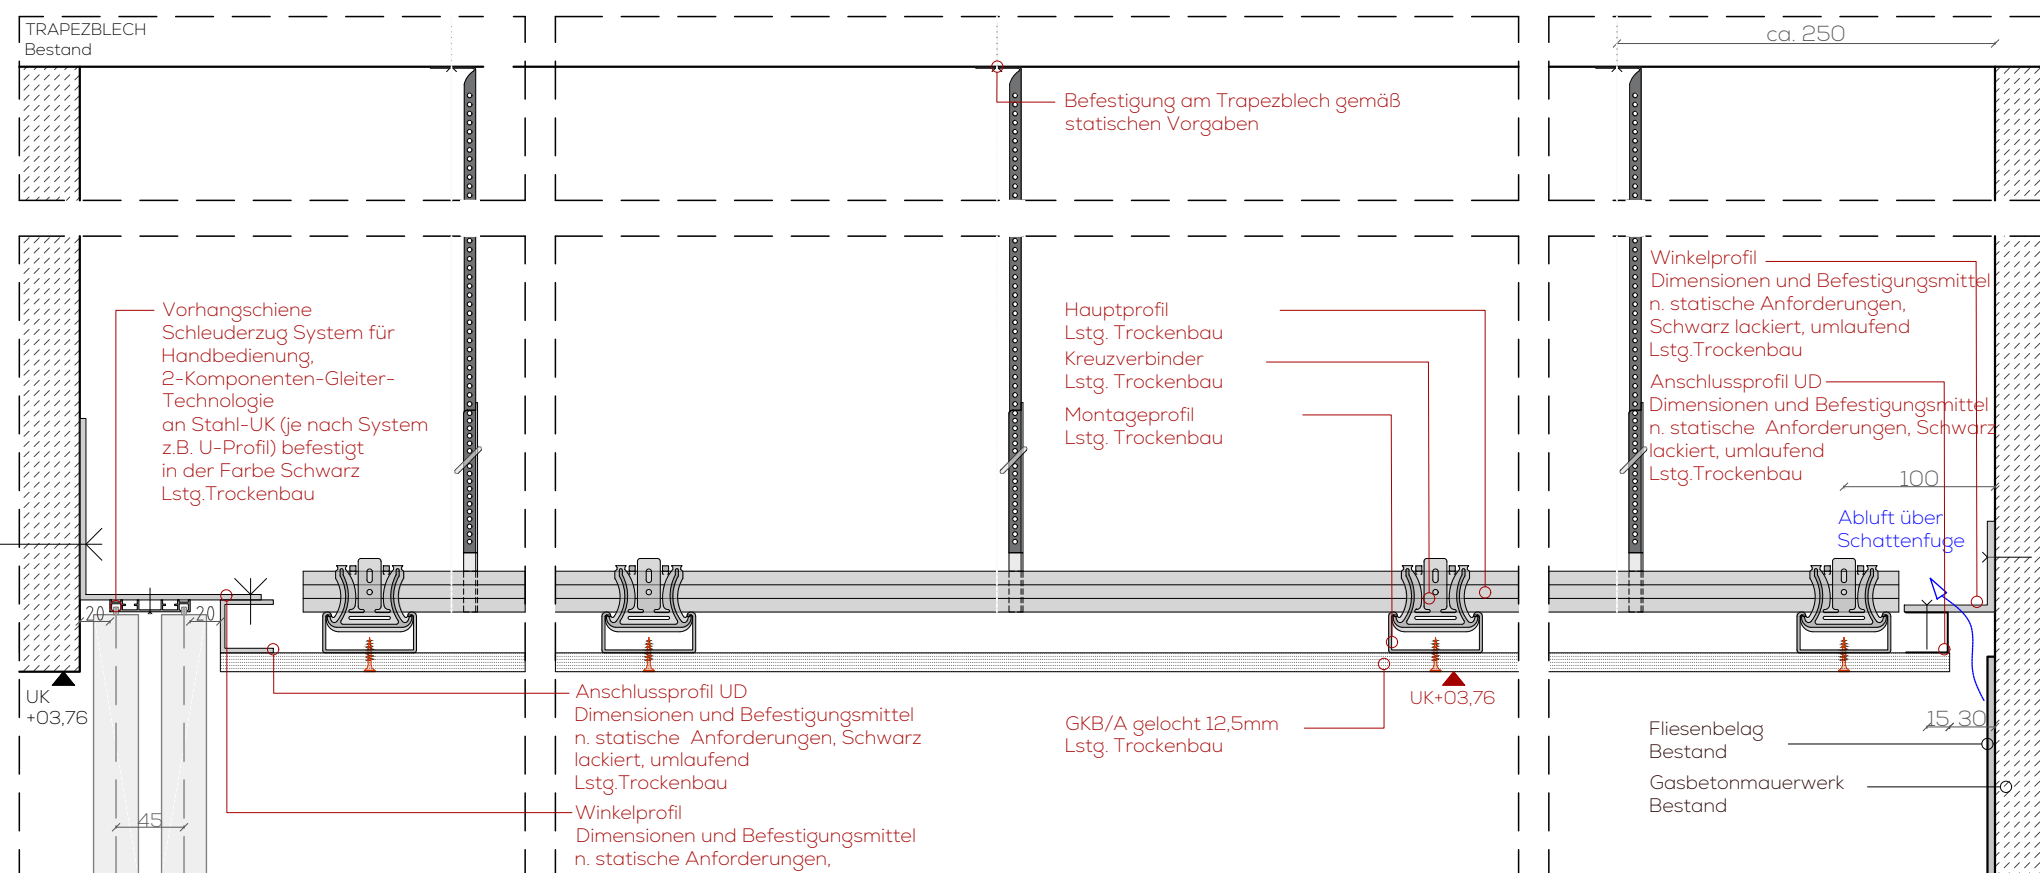

Abhangdecke (Flur)
Wandanschluss mit Vorhangschiene

Abhangdecke (Flur)
Regeldetail

Abhangdecke (Flur)
Wandanschluss mit Schattenfuge