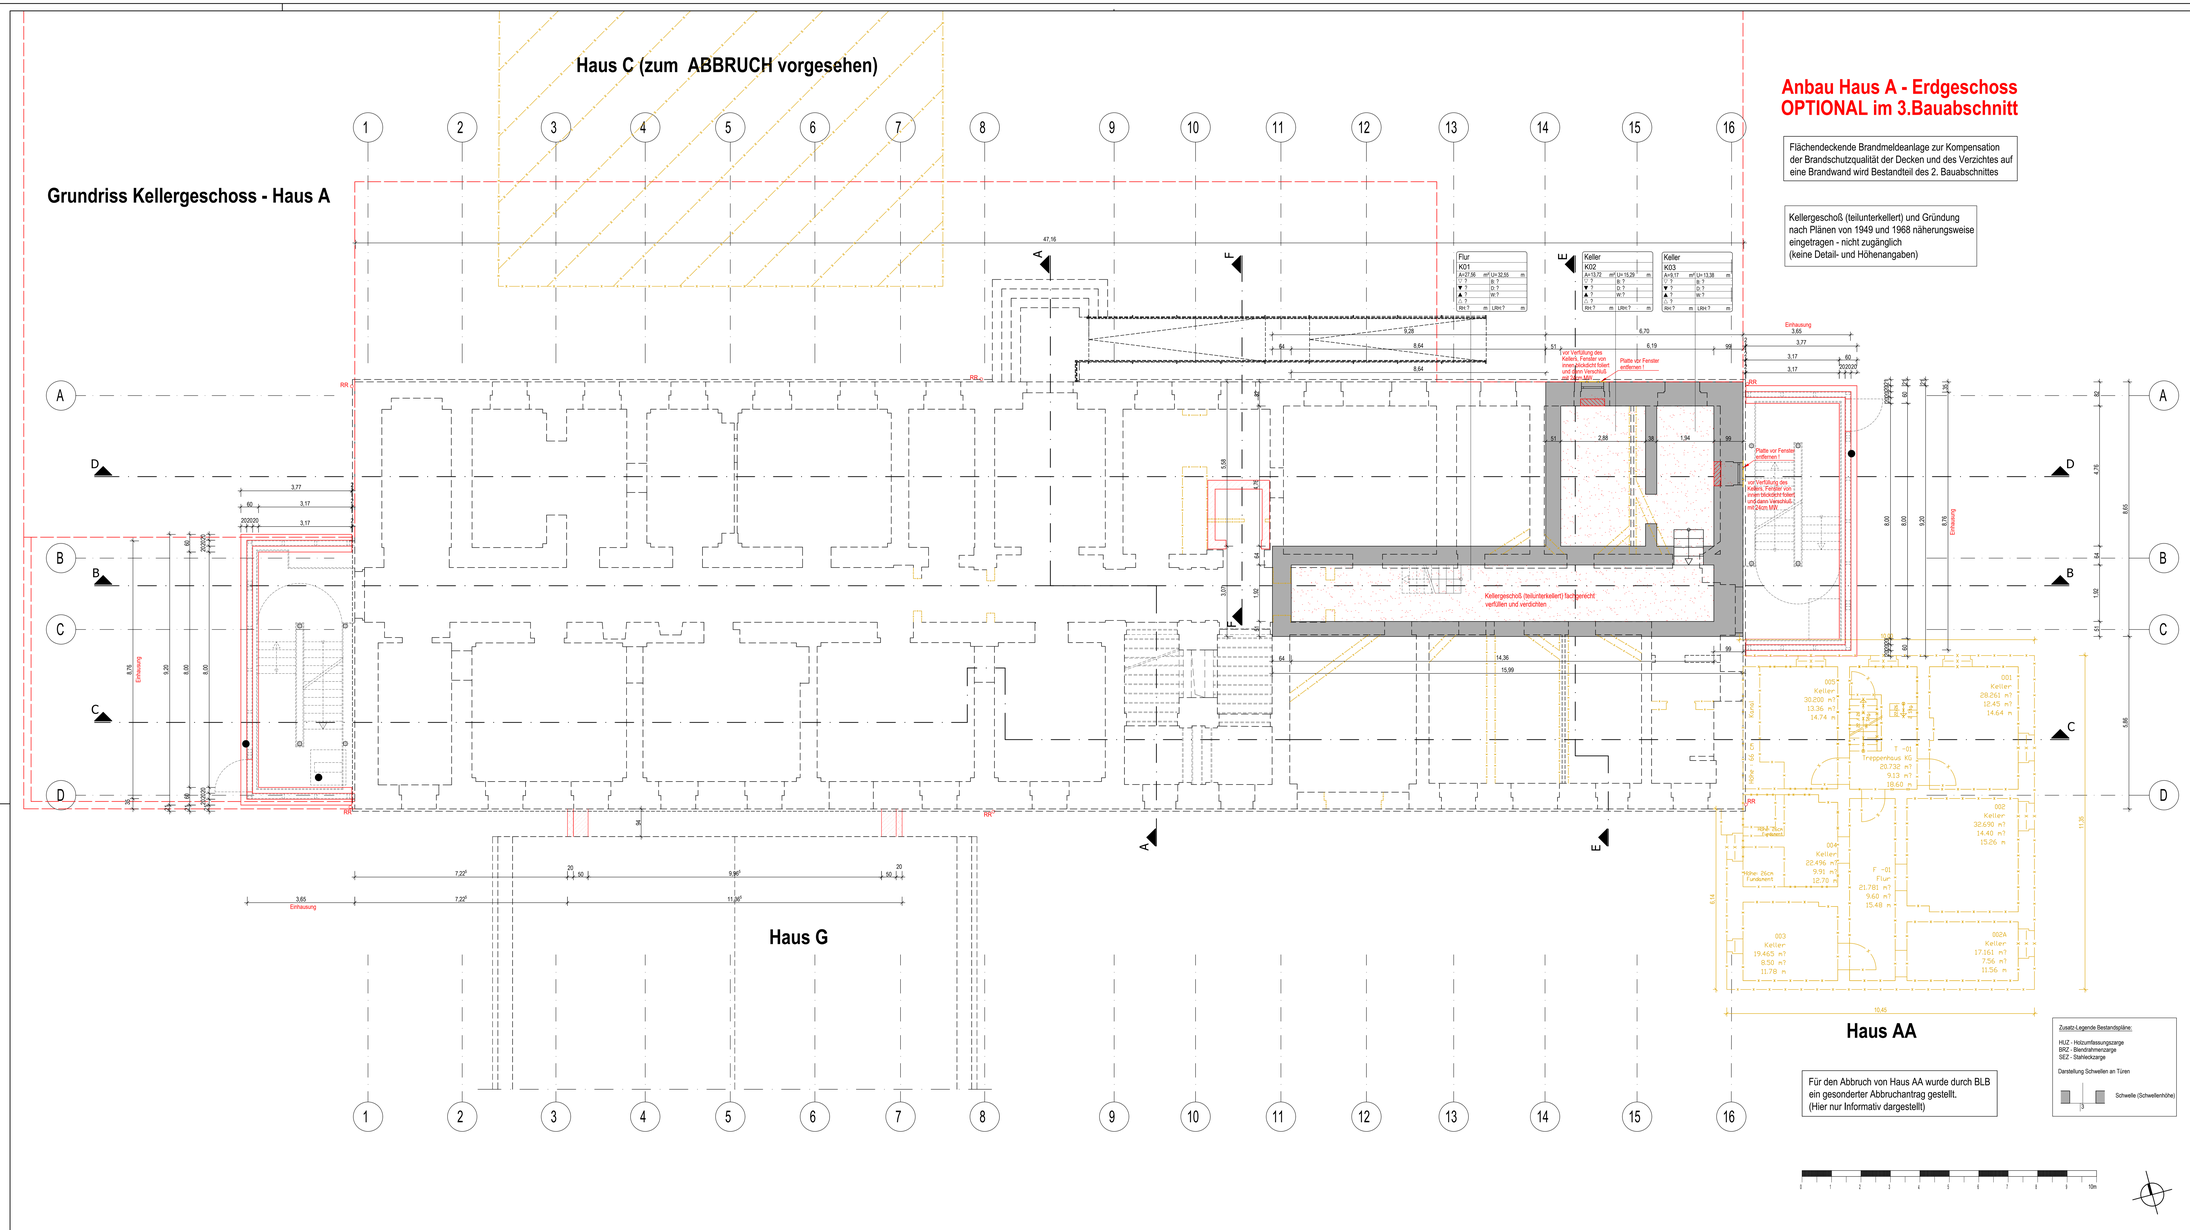

Bemerkungen

ALLE MAÜSE SIND AM BAU VOR DER AUSFÜHRUNG ZU PRÜFEN. UNSTIMMIGKEITEN SIND SOFORT DER BAULEITUNG MITZUTEILEN. FÜER MAÜZFEHLER HAFTET ALLEIN DER AUFTRAGNEHMER. BEI DER BAUAUSFÜERHUNG SIND DIE PLANUNGEN DER FACHINGENIEURE SOWIE DIE ANGABEN DER SONDERFACHLEUTE ZU BEACHTEN.
MONTAGE-/WERKSTATT-AUSFÜEHRUNGSPLÄNE DES AUFTRAGNEHMERS GELTEN NUR MIT DEM GENEHMIGUNGSVERMERK DES ARCHITEKTEN. DIE KOORDINIERUNGSPFLICHT DES A.N. BLEIBT UNBERÜEHRT. DER AUFTRAGNEHMER IST VERPFLICHTET, ZEICHNUNGEN IN TECHNISCHER ANSICHT VERANTWORTLICH ZU PRÜFEN. ALLE MAÜSE SIND VOR BEGINN DER WERKSTATT- BZW. MONTAGEPLÄNE VOM AUFTRAGNEHMER IM BAUSTELLE NACHZUÜBERPÜFEN. AUSFÜEHRUNGSBEGINN SCHRIFTLICH MITZUTEILEN UND ZU BEGÜRÜNDEN. ANGABEN ZU TÜER- UND BRÜSTUNGSHÖHEN BEZIEHEN SICH, WENN NICHT ANDERS ANGEGEBEN, AUF OKFFB.
VERMASSUNG DER BESTANDSTÜREN = LICHTE MASSE UND FÜR NEUE TÜREN = ROHBAUMASSE
FÜER ALLE TECHNISCHEN PARAMETER UND STÄTIGEN DIMENSIONEN GELTEN VORRANGIG DIE ENTSPRECHENDEN UNTERLAGEN DER JEWEILIGEN FACHAUSSCHREIBUNGEN BZW. FACHZEICHNUNGEN. EINRICHTUNGSGEGENSTÄNDE WIE Z.B. MÖBEL, SIND NICHT BESTANDTEIL DER PLANUNG UND NUR ZU INFORMATIONSZWECKEN DARGESTELLT.

Abkürzungen

A	Fläche	FBH	Fußbodenheizung	PU	Pulz
AD	abgehängte Decke	FD	Fertigdeckel	R	Radius
AV	Außenwarte	FFB	Fertigfußboden	RD	Rohdecke
AW	Anstrich	G	Fliesen	RDA	Rauchdruckanlage
B	Breitbüsten	GK	Gipskarton	REF	Revisionsöffnung
BE	Bodenablauf	H	Höhe	RFB	Rohfußboden
BRH	Brüstungshöhe (Rohr)	HK	Heizkörper	RH	Raumhöhe
BWS	Betriebswärter	LAM	Laminat	RR	Regenrohr
D	Dachrinnenkante	LD	Lichte Breite	RW	Rohrgrieng
E	Dachrinnenoberkante	LDB	lichte Durchgangsbreite	RWA	Rauch- und Wärmeabzugsanlage
ET	dichte Tür	LDH	lichte Durchgangshöhe	S	Steigung
ETs	dichte Tür, selbstschließend	LH	lichte Höhe	STG	Stelgung
EST	Estrich	LN	Linoleum	T	Tiefe
FB	feuerhemmend	Nu	Nutzungsnr.	TSP	tiefer Stahlbeteig
FBi	feuerbeständig	OK	Oberkante	TÜ	feuerhemmende Tür
F	Fußboden	Pa	Parkett	TR	

U	Umfang	UA	Ummantelung
UKD	Überzug	UF	Umfassung
UK	Unterkante	UZ	Umkehrzug
UKD	Unterzug	VA	Vorsetzanlage
VA	Vorsetzanlage	KH	Kämpferhöhe
KH	Kämpferhöhe	SH	Sockelhöhe
SH	Sockelhöhe	vTs	dicht und selbstschließende Tür, Brandschutztür
vTs	dicht und selbstschließende Tür,	WDH	Wandheizkörper
WDH	Wandheizkörper		

Legende Allgemein / Architektur

Stahlbeton, Bestand	Einbauteil		Raumstempel: Raumbezeichnung Raumnummer
Trockenbau, Bestand	001.1 Türnummer		Fläche in m²
Stahlbeton, neu	FFB 00.00 Fertigfußbo		UH Umfang in m
Mauerwerk, neu	RDB 00.00 Rohfußbo		LH Lichte Höhe in m
Dämmung, neu	FFD 00.00 Fertigdecke		LBH lichte Raumhöhe in m
Trockenbau, neu	RDB 00.00 Rohdecken		BH Bodenbelag
Fertigteil, neu			DH Deckenbelag
Abbruch	offene Punkte, Abstimmung		WH Wandbelag
Aufarbeitung			Änderungen zum vorhergehenden Index

Legende Haustechnik

Wanddurchbruch		BAS	Bodenausspar
Bodendurchbruch		BD	Bodendurchbruch
Deckendurchbruch		DD	Deckendurchbruch
Wanddichtbz		E-	Elektro
Bodenausspar		F-	Fördertechnik
Deckenausspar		FR	Fußrahmen
Schacht		H-	Heizung
Kernbohrungen / Futterrohr in der Wand		K-	Kälte
Kernbohrungen / Futterrohr in der Decke		KB	Kernbohrung
		M-	Medien
		P	Feuerlöscher (Protection)
		RA	Rohrachse
		RH	Rohrhülse
		S-	Sanitär
		T-	TGA (gewerkeübergreifend)
		WD	Wanddurchbruch
		WDK	wasserdichte Kabeldurchführung
		WS	Wandschlitz

Alle Maße sind am Bau zu prüfen

Index	Datum	Gezeichnet	Änderung
2	11.06.2024		Neue Decke - Fußbodengrad unter Treppe, Fluchtr.TRH - W-KZ Decke gedämmt nach Decke-Fundament
1	22.07.2020		Fußbrüstung auf der NORD und SÜD Seite entnommen, Rahmenbreite: Achse 14-15 und A-D beid.entfernt, Tür gedreht

Gebäudeteilansicht: Haus A

Baumaßnahme: **Sanierung Haus A - 2. Bauabschnitt**
Henning-von-Tresckow-Straße 9-13
14467 Potsdam

Planungsphase: **LPH 5 - Ausführungsplanung**

Planbezeichnung: **Kellergeschoss**

Planinformation	Maßstab: 1:50	Blattgröße: 1700x841 (A0+)	Erstellt am: 16.01.2023	Index: 02
CAD	Phase: WP1		Plancodierung: 0005_000A_5_AH_03_200	

Brandenburgischer Landesbetrieb
für Liegenschaften und Bauen
Baubereich Landesbau
Sophie-Alberti-Straße 4 - 6
14478 Potsdam
Tel.: 0331 / 58181-0
Fax.: 0331 / 58181-199
E-Mail: poststelle@blb.brandenburg.de

Gebäudeplaner:

Tragwerksplaner:

Unterschrift Planer:		Unterschrift Bauherr:
gezeichnet: 05.09.2024 (Name / Datum)	bearbeitet: (Name / Datum)	geprüft: 05.09.2024 (Name / Datum)