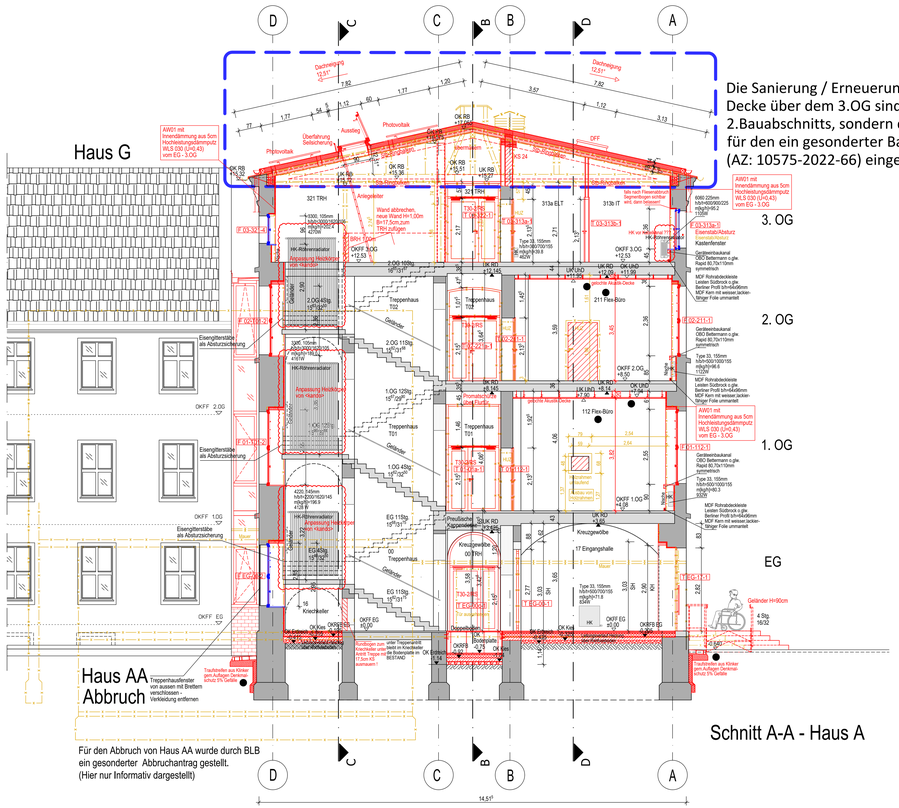

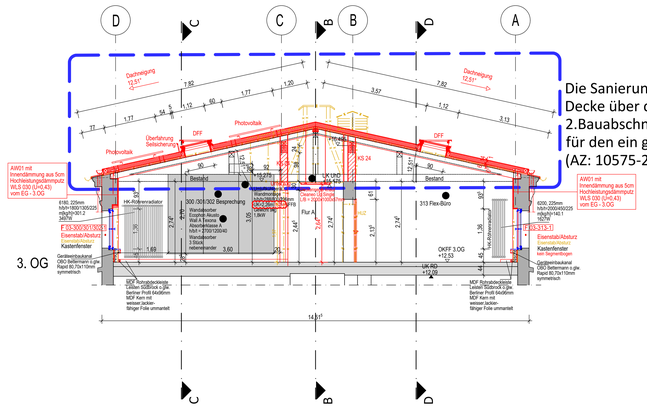

Zusatz-Legende Bestandspläne:

HLZ - Holzumfassungszarge
BRZ - Blendrahmenzarge
SEZ - Stahleckzarge

Darstellung Schwellen an Türen

Schwelle (Schwellenhöhe)

Legende:

Wandabsorber
Ecophon Akusto
Wall A Texona
Absorberklasse A
h/b/t = 2700/1200/40

Wandabsorber
stehend

---

knauf Cleaneo Akustik-Plattendecke
gerade Rundlochung 8/18R, Farbe weiß
10 cm Randfries ungelocht, Farbe weiß
Absorberklasse C

Metall-Unterkonstruktion aus Grund-und Tragprofil
(doppelter Profilrost)
aus Stahlblechprofilen CD 60/27
Die Befestigung der CD-Profile erfolgt
mit Abhängern an der Rohdecke

Deckensegel knauf
Cleaneo Up Single
L/B = 2000x1000x57mm

0 1 2 3 4 5 6 7 8 9 10m

Bemerkungen

ALLE MAÜE SIND AM BAU VOR DER AUSFÜHRUNG ZU PRÜFEN. UNSTIMMIGKEITEN SIND SOFORT DER BAULEITUNG MITZUTEILEN. FÜER MAÜZFEHLER HAFTET ALLEIN DER AUFTRAGNEHMER. BEI DER BAUAUSFÜERHUNG SIND DIE PLANUNGEN DER FACHINGENIEURE SOWIE DIE ANGABEN DER SONDERFACHLEUTE ZU BEACHTEN.
MONTAGE-/WERKSTATT-AUSFÜEHRUNGSPLÄNE DES AUFTRAGNEHMERS GELTEN NUR MIT DEM GENEHMIGUNGSVERMERK DES ARCHITEKTEN. DIE KOORDINIERUNGSPFLICHT DES A.N. BLEIBT UNBERÜHRHT. DER AUFTRAGNEHMER IST VERPFLICHTET, ZEICHNUNGEN IN TECHNISCHER ANSICHT VERANTWORTLICH ZU PRÜFEN. ÄNDERUNGEN SIND VOR BEGINN DER ARBEITEN DEM ARCHITEKTEN ANZUZEIGEN. FÜR ÄNDERUNGEN OHNE BAULEITUNG RECHTZEITIG VOR AUSFÜEHRUNGSBEGINN SCHRIFTLICH MITZUTEILEN UND ZU BEGÜRUNDEN. ANGABEN ZU TÜER- UND BRÜSTUNGSHÖHEN BEZIEHEN SICH, WENN NICHT ANDERS ANGEGEBEN, AUF OKFFB.
VERMASSUNG DER BESTANDSTÜREN = LICHTE MASSE UND FÜR NEUE TÜREN = ROHBAUMASSE.
FÜER ALLE TECHNISCHEN PARAMETER UND STATISCHEN DIMENSIONEN GELTEN VORRANGIG DIE ENTSPRECHENDEN UNTERLAGEN DER JEWEILIGEN FACHAUSSCHREIBUNGEN BZW. FACHZEICHNUNGEN. EINRICHTUNGSGEGENSTÄNDE WIE Z.B. MÖBEL SIND NICHT BESTANDTEIL DER PLANUNG UND NUR ZU INFORMATIONSZWECKEN DARGESTELLT.

Abkürzungen

A	Fläche	FBH	Fußbodenheizung	PU	Pulz
AD	abgehängte Decke	FD	Fertigdach	R	Radius
AK	Außenkante	FeB	Fertigböden	RG	Rohrgeländer
AN	Anstrich	G	Fliesen	RDA	Rauchdruckanlage
B	Breitbodden	Gk	Gipskarton	REF	Revisionsöffnung
BE	Bodenanlauf	H	Höhe	RFB	Rohrfußboden
BRH	Brüstungshöhe (Rch)	HK	Heizkörper	Rm	Raumhöhe
BWS	Betriebswärme	LAM	Laminat	RR	Regenrin
D	Dachkonstruktion	LB	lichte Breite	RSt	Rohrsteigerg
E	Zwischenebene/Decke	LBH	lichte Durchgangshöhe	RWA	Rauch- und Wärmeabzugsanlage
eT	dichte Tür	LDH	lichte Durchgangshöhe	SB	Schallbrücke
eTs	dichte Tür, selbstschließend	LH	lichte Höhe	STG	Steigerg
EST	Estrich	LIN	Linoleum	T	Tiefe
FSI	feuerhemmend	Na	Nutzungsrg	TSP	tiefer Bodenbeleg
FW	feuerbeständig	OK	Oberkante	TSI	feuerhemmende Tür
F	Fußboden	Pa	Parkett	TW	Tür
				U	Umfang
				UKD	Überzug
				UK	Unterkante
				UZ	Unterzug
				VK	Vorderkante
				KH	Kämpferhöhe
				SH	Sturzhöhe
				eTs	dicht und selbstschließende Tür, feuerhemmend
				WDS	WDS/Wärmedämm-Verbundsystem
				BW	Wandbrüstung

Legende Allgemein / Architektur

Stahlbeton, Bestand
Trockenbau, Bestand
Stahlbeton, neu
Mauerwerk, neu
Dämmung, neu
Trockenbau, neu
Fertigteil, neu
Abbruch
Außerbetrieb
Einbauteil
Türnummer
Fertigfohle
Rohrfohlen
Fertigfohlen
Rohrfohlen
offene Punkte, Abstimmung
Änderungen zum vorhergehenden Index
Raumstempel
Raumbezeichnung
Raumnummer
F= Fläche in m²
U= Umfang in m
LH= lichte Höhe in m
LBH= lichte Raumhöhe in m
B= Bodenbelag
D= Deckenbelag
W= Wandbelag

Legende Haustechnik

Wanddurchbruch
Bodendurchbruch
Deckendurchbruch
Wanddichtung
Bodenausspärung
Deckenausspärung
Schacht
Kernbohrungen / Futterrohr in der Wand
Kernbohrungen / Futterrohr im Boden
Kernbohrungen / Futterrohr in der Decke

BAS Bodenausspärung
BD Bodendurchbruch
DD Deckendurchbruch
E- Elektro
F- Fördertechnik
FR Futterrohr
H- Heizung
K- Kälte
KB Kernbohrung
L- Lüftung
P Feuerlöscher (Protection)
RA Rohrachse
RH Rohrhöhe
S- Sanitär
T- TGA (gewerkeübergreifend)
WD Wanddurchbruch
WDK wasserdichte Kabeldurchführung
WS Wanddichtung

Alle Maße sind am Bau zu prüfen

Index	Datum	Änderungen
4	16.01.2023	Auf Zeichnungen, Dämmung und Dichtungsbahn, Anpassung UK Decke, Größe aller Deckenmaß geg...
		Raumbezeichnung: Fläche/Grun.=Bestandsfläche gemäß 2.OG Bauz 3500/3501 Wandstärke ge...
		Schacht/Aufzugsgrundmaß, Deckenaufl. Fa. HEG, Legende, Deckenaufzüge eingetragen
3	02.10.2020	Schnitt A-A TW 05 - Bestätigung Höhe HEG, Raum 211 A Büro unterteilt, 3.OG ausgebaut, Legende ergänzt
		Schnitt A-A, Legende, Deckenaufzüge eingetragen
2	28.04.2020	gesamte Haustechnik eingetragen, Deckenaufzüge in 3.OG 3.OG, Raumnummer 3.OG 3.OG TW 05 geändert Bau...
		vorgezogenen Grundzug 02.14.02, Doppelstreifen HEG, Erstanfertig Datum 28.04.2020
1	12.02.2020	Neuschnitt, Änderungsbemerkungen, Texte zum Teil geändert, Hatch entfernt,
Index	Datum	Änderungen

Bauma&ßnahme

Sanierung Haus A - 2. Bauabschnitt
Henning-von-Tresckow-Straße 9-13
14467 Potsdam

Planungsphase: **LPH 5 - Ausführungsplanung**

Planbezeichnung: **Schnitt A - A, A1 - A1**

Planinformation	Maßstab: 1:50	Blattgröße: 1700x841 (A0+)	Erstellt am: 16.01.2023	Index: 04
CAD	Phase: Ausführungsplanung		Plancodierung: 0005_000A_5_AH_AA1_200	

Brandenburgischer Landesbetrieb
für Liegenschaften und Bauen
Baubereich Landesbau
Sophie-Albert-Straße 4 - 6
14478 Potsdam
Tel.: 03311 / 58181-0
Fax.: 03311 / 58181-199
E-Mail: poststelle@blb.brandenburg.de

Gebäudeplaner

Tragwerksplaner

Unterschrift Planer:	Unterschrift Bauherr:	
gezeichnet: 05.09.2024 (Name, Datum)	bearbeitet: (Name, Datum)	geprüft: 05.09.2024 (Name, Datum)