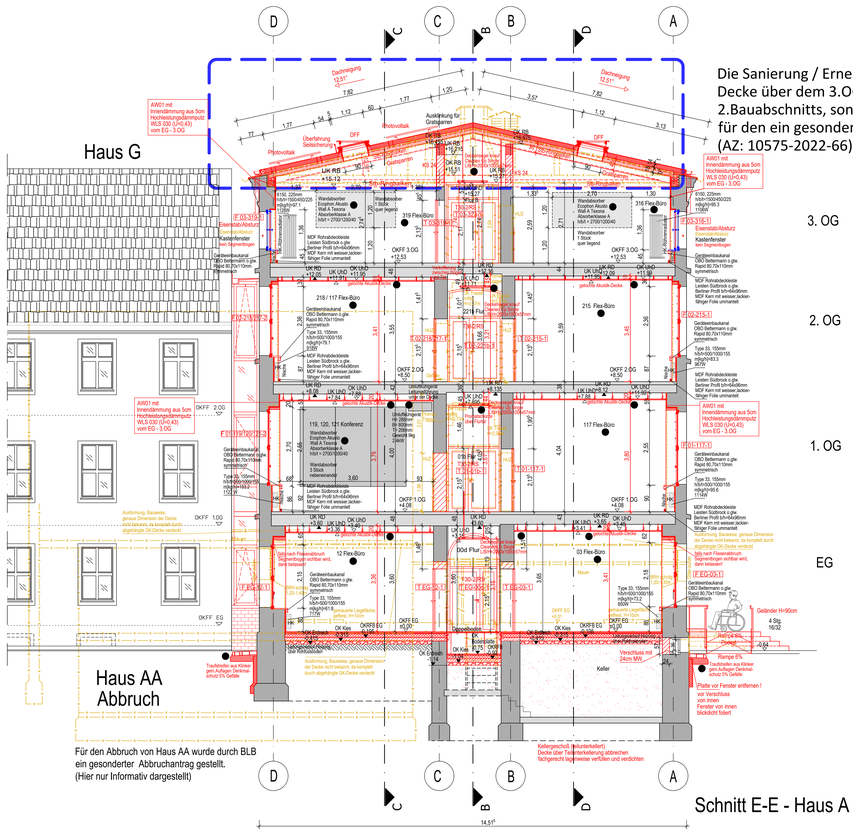

Schnitt E-E - Haus A

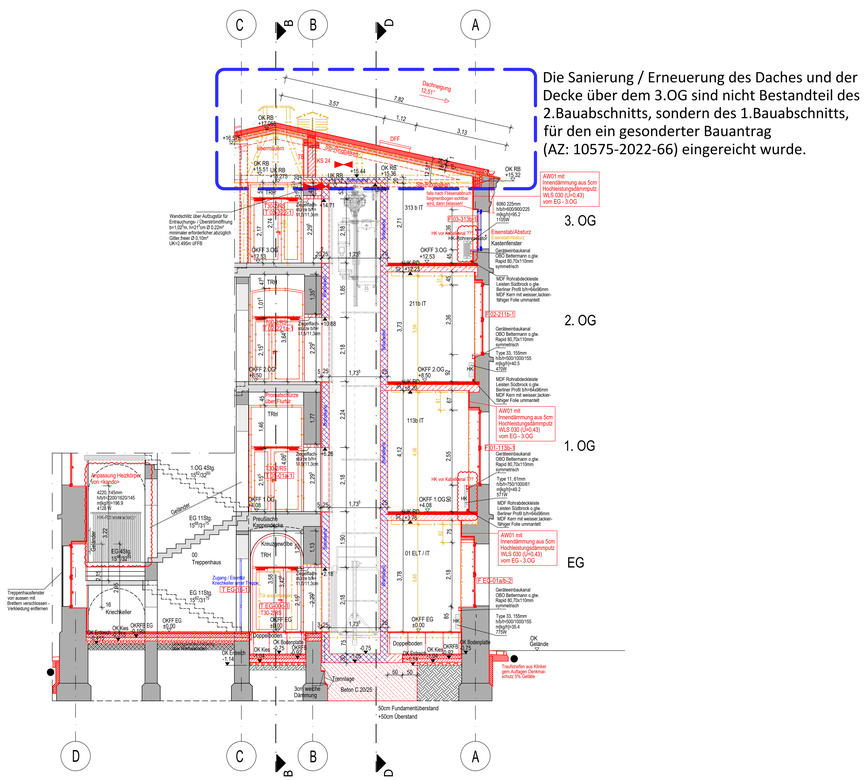

Schnitt F-F - Haus A

Zusatz-Legende Bestandspläne:

HUZ - Holzumfassungszarge
BRZ - Blendrahmenzarge
SEZ - Stahlekzarge

Darstellung Schwellen an Türen

Schwelle (Schwellenhöhe)

Legende:

Wandabsorber
Ecophon Akustic
Wall A Tasona
Absorberklasse A
h/b/t = 2700/1200/40

Wandabsorber
quer liegend und
stehend

knauf Cleano Akustik-Plattendecke
gerade Rundlochung 8/18R, Farbe weiß
12 cm Randfries ungelocht, Farbe weiß
Absorberklasse C

Metall-Unterkonstruktion aus Grund-und Tragprofil
(doppelter Profilrost)
aus Stahlblechprofilen CD 60/27
Die Befestigung der CD-Profile erfolgt
mit Abhängern an der Rohdecke

Deckensegel knauf
Cleanseo Up Single
L/B/ = 2000x1000x57mm

0 1 2 3 4 5 6 7 8 9 10m

Bemerkungen

ALLE MAÜE SIND AM BAU VOR DER AUSFÜHRUNG ZU PRÜFEN. UNSTIMMIGKEITEN SIND SOFORT DER BAULEITUNG MITZUTEILEN. FÜER MAÜZFEHLER HAFTET ALLEIN DER AUFTRAGNEHMER. BEI DER BAUAUSFÜEHRUNG SIND DIE PLANUNGEN DER FACHINGENIEURE SOWIE DIE ANGABEN DER SONDERFACHLEUTE ZU BEACHTEN. MONTAGE-/WERKSTATT-AUSFÜEHRUNGSPLÄNE DES AUFTRAGNEHMERS GELTEN NUR MIT DER GENEHMIGUNGSVERMERK DES ARCHITEKTEN. DIE KOORDINIERUNGSPFLICHT DES A.N. BLEIBT UNBERÜEHRT. DER AUFTRAGNEHMER IST VERPFLICHTET, ZEICHNUNGEN IN TECHNISCHER ANSICHT VERANTWORTLICH ZU PRÜFEN. ÄNDERUNGEN SIND VOR DER AUSFÜEHRUNG DER BAULEITUNG VORZULEGEN. ÄNDERUNGEN DÜRFEN NUR NACH RÜCKSPRACHE MIT DER BAULEITUNG RECHTSWIRSAM VOR AUSFÜEHRUNGSBEGINN SCHRIFTLICH MITZUTEILEN UND ZU BEGÜNSTIGEN. ANGABEN ZU TÜER- UND BRÜSTUNGSÖFFNUNGSHÖHEN BEZIEHEN SICH, WENN NICHT ANDERS ANGEGEBEN, AUF OKFFB.

VERMASSUNG DER BESTANDSTÜREN = LICHTE MASSE UND FÜR NEUE TÜREN = ROHBAUMASSE.
FÜER ALLE TECHNISCHEN PARAMETER UND STÄTIGEN DIMENSIONEN GELTEN VORRANGIG DIE ENTSPRECHENDEN UNTERLAGEN DER JEWEILIGEN FACHAUSSCHREIBUNGEN BZW. FACHZEICHNUNGEN. EINRICHTUNGSGEGENSTÄNDE WIE Z.B. MÖBEL SIND NICHT BESTANDTEIL DER PLANUNG UND NUR ZU INFORMATIONSZWECKEN DARGESTELLT.

Abkürzungen

A	Fläche	FBH	Fußbodenheizung	PU	Pulz
AD	abgehängte Decke	FD	Fertigdach	R	Radius
AK	Außenkante	FeB	Fertigboden	RD	Rohdecke
AN	Anschlag	FL	Fliesen	RDA	Rauchdruckanlage
B	Breite/Boden	GK	Gipskarton	REF	Revisionsöffnung
BE	Bodenebene	H	Höhe	RFB	Rohfußboden
BRH	Brüstungshöhe (Rohr)	HK	Heizkörper	Rm	Raumhöhe
BWS	Betriebswärme	LAM	Laminat	RR	Regenrin
C	Cleanseo/Decke	LB	lichte Breite	RS	Rohrsteigerg
D	Decke/Dach/Decke	LDB	lichte Durchgangsbreite	RWA	Rauch- und Wärmeabzugsanlage
dT	dichte Tür	LDH	lichte Durchgangshöhe	SB	Sitzbank
dTs	dichte Tür, selbstschließend	LH	lichte Höhe	STG	Steigerg
EET	Estrich	LN	Linoleum	T	Tiefe
FAV	feuerhemmend	Na	Nutzungsrg	TSP	Teilfeld Bodenbeleg
FW	feuerbeständig	OK	Oberkante	TZ	Anschlagmerkmal für
F	Fußboden	Rh	Parkett	TÜ	

U	Umfang	UmZ	Überzug
UK	Unterkante	UR	Unterkante
UZ	Unterzug	VE	Vorsetzerte
VK	Vorsetzerte	KH	Kämpferhöhe
SH	Sockelhöhe		
vTs	dicht und selbstschließende Tür, Rauchschutztür		
WD	WD-Elementen-Verbundsystem		
WH	Wandhydrant		

Legende Allgemein / Architektur

Stahlbeton, Bestand
Trockenbau, Bestand
Stahlbeton, neu
Mauerwerk, neu
Dämmung, neu
Trockenbau, neu
Fertigteil, neu
Abbruch
Aufarbeitung
Einbauteil
Türnummer
Fertigtöhe
Rohrlöhen
Fertigtöhen
Rohrlöhen
offene Punkte, Abstimmung
Raumstempel:
Raumbezeichnung
Raumnummer
F= Fläche in m²
U= Umfang in m
Lh= lichte Raumhöhe in m
LRH= lichte Raumhöhe in m
Bh= Bodenbelag
D= Deckenbelag
W= Wandbelag
Änderungen zum vorhergehenden Index

Legende Haustechnik

Wanddurchbruch
Bodendurchbruch
Deckendurchbruch
Deckendurchbruch
Bodenaussparung
Deckenaussparung
Schacht
Kernbohrungen / Futterrohr in Wand
Kernbohrungen / Futterrohr in Boden
Kernbohrungen / Futterrohr in der Decke
BAS Bodenaussparung
BD Bodendurchbruch
DD Deckendurchbruch
E- Elektro
F- Fördertechnik
FR Futterrohr
H- Heizung
K- Kälte
KB Kernbohrung
L- Lüftung
P Feuerlöscher (Protection)
RA Rohrachse
RH Rohrhöhe
S- Sanitär
T- TGA (gewerkeübergreifend)
WD Wanddurchbruch
WDK wasserdichte Kabeldurchführung
WS Wandschnitt

Alle Maße sind am Bau zu prüfen

Index	Datum	Änderungen
6	15.02.2024	Text Treppenhaus: Dämmung und Bellerung gem. Abstimmung LW Decke, Grifte der Deckensegel gem.
		Raumbeschriftung Flur Büro: Bürgerbüro/ gestrich. 1.OG - Raum 119 Planbezeichner und
		Grundfläche geändert gestrich. 2.OG - Raum 216-217 Planbezeichner ergänzt, Legende, Deckenaufbauten
5	02.10.2023	Schnitt E-A/Haus A: Außentreppe angepasst; Schnitt E-E, Achse D - Schnitt/Ansicht F-Fur 2OG
		Schnitt F-F/Haus A: Ex-Tür - Anschlagsmarkierungen ergänzt, Schnitt C-C - Anschlagsmarkierungen ergänzt, Text
		ergänzt/korr.
4	28.04.2023	gesamte Grundbleche eingetragen, Deckensegel, 2.OG - Nischtüren gestrich.
		TGA im Flur 2OG: Nischtüren und Grundbleche eingezeichnet 2. und Gegenstellungen
		Schnitt F-F/Haus A: Fenster F2.01 Sockelbereich verfeinert, Anfang Schachtgrundriss Treppenhaus
		Grundriss/ Stahl - 28.04.2023
1	13.02.2023	Treppenhaus: Anschlagsmarkierungen Text, Treppe gestrich. Legend korr. 1.OG Schnitt E-A/Haus A:2
		Achse korrigiert, Aussparung für Abzüge nach Brandschutzkonzept
Index	Datum	Änderungen

Baumaßnahme

Sanierung Haus A - 2. Bauabschnitt
Henning-von-Tresckow-Straße 9-13
14467 Potsdam

Planungsphase: **LPH 5 - Ausführungsplanung**

Planbezeichnung: **Schnitt E - E, F - F**

Planinformation	Maßstab: 1:50	Blattgröße: 1700x841 (A0+)	Erstellt am: 16.01.2023	Index: 04
CAD	Phase: Ausführungsplanung		Plancodierung: 0005_000A_5_AH_EF_200	

Brandenburgischer Landesbetrieb
für Liegenschaften und Bauen
Baubereich Landesbau
Sophie-Albert-Straße 4 - 6
14478 Potsdam
Tel.: 0331 / 58181-0
Fax.: 0331 / 58181-199
E-Mail: poststelle@blb.brandenburg.de

Gebäudeplaner

Tragwerksplaner

Unterschrift Planer:	Unterschrift Bauherr:	
gezeichnet: 05.09.2023	bearbeitet:	geprüft: 05.09.2023