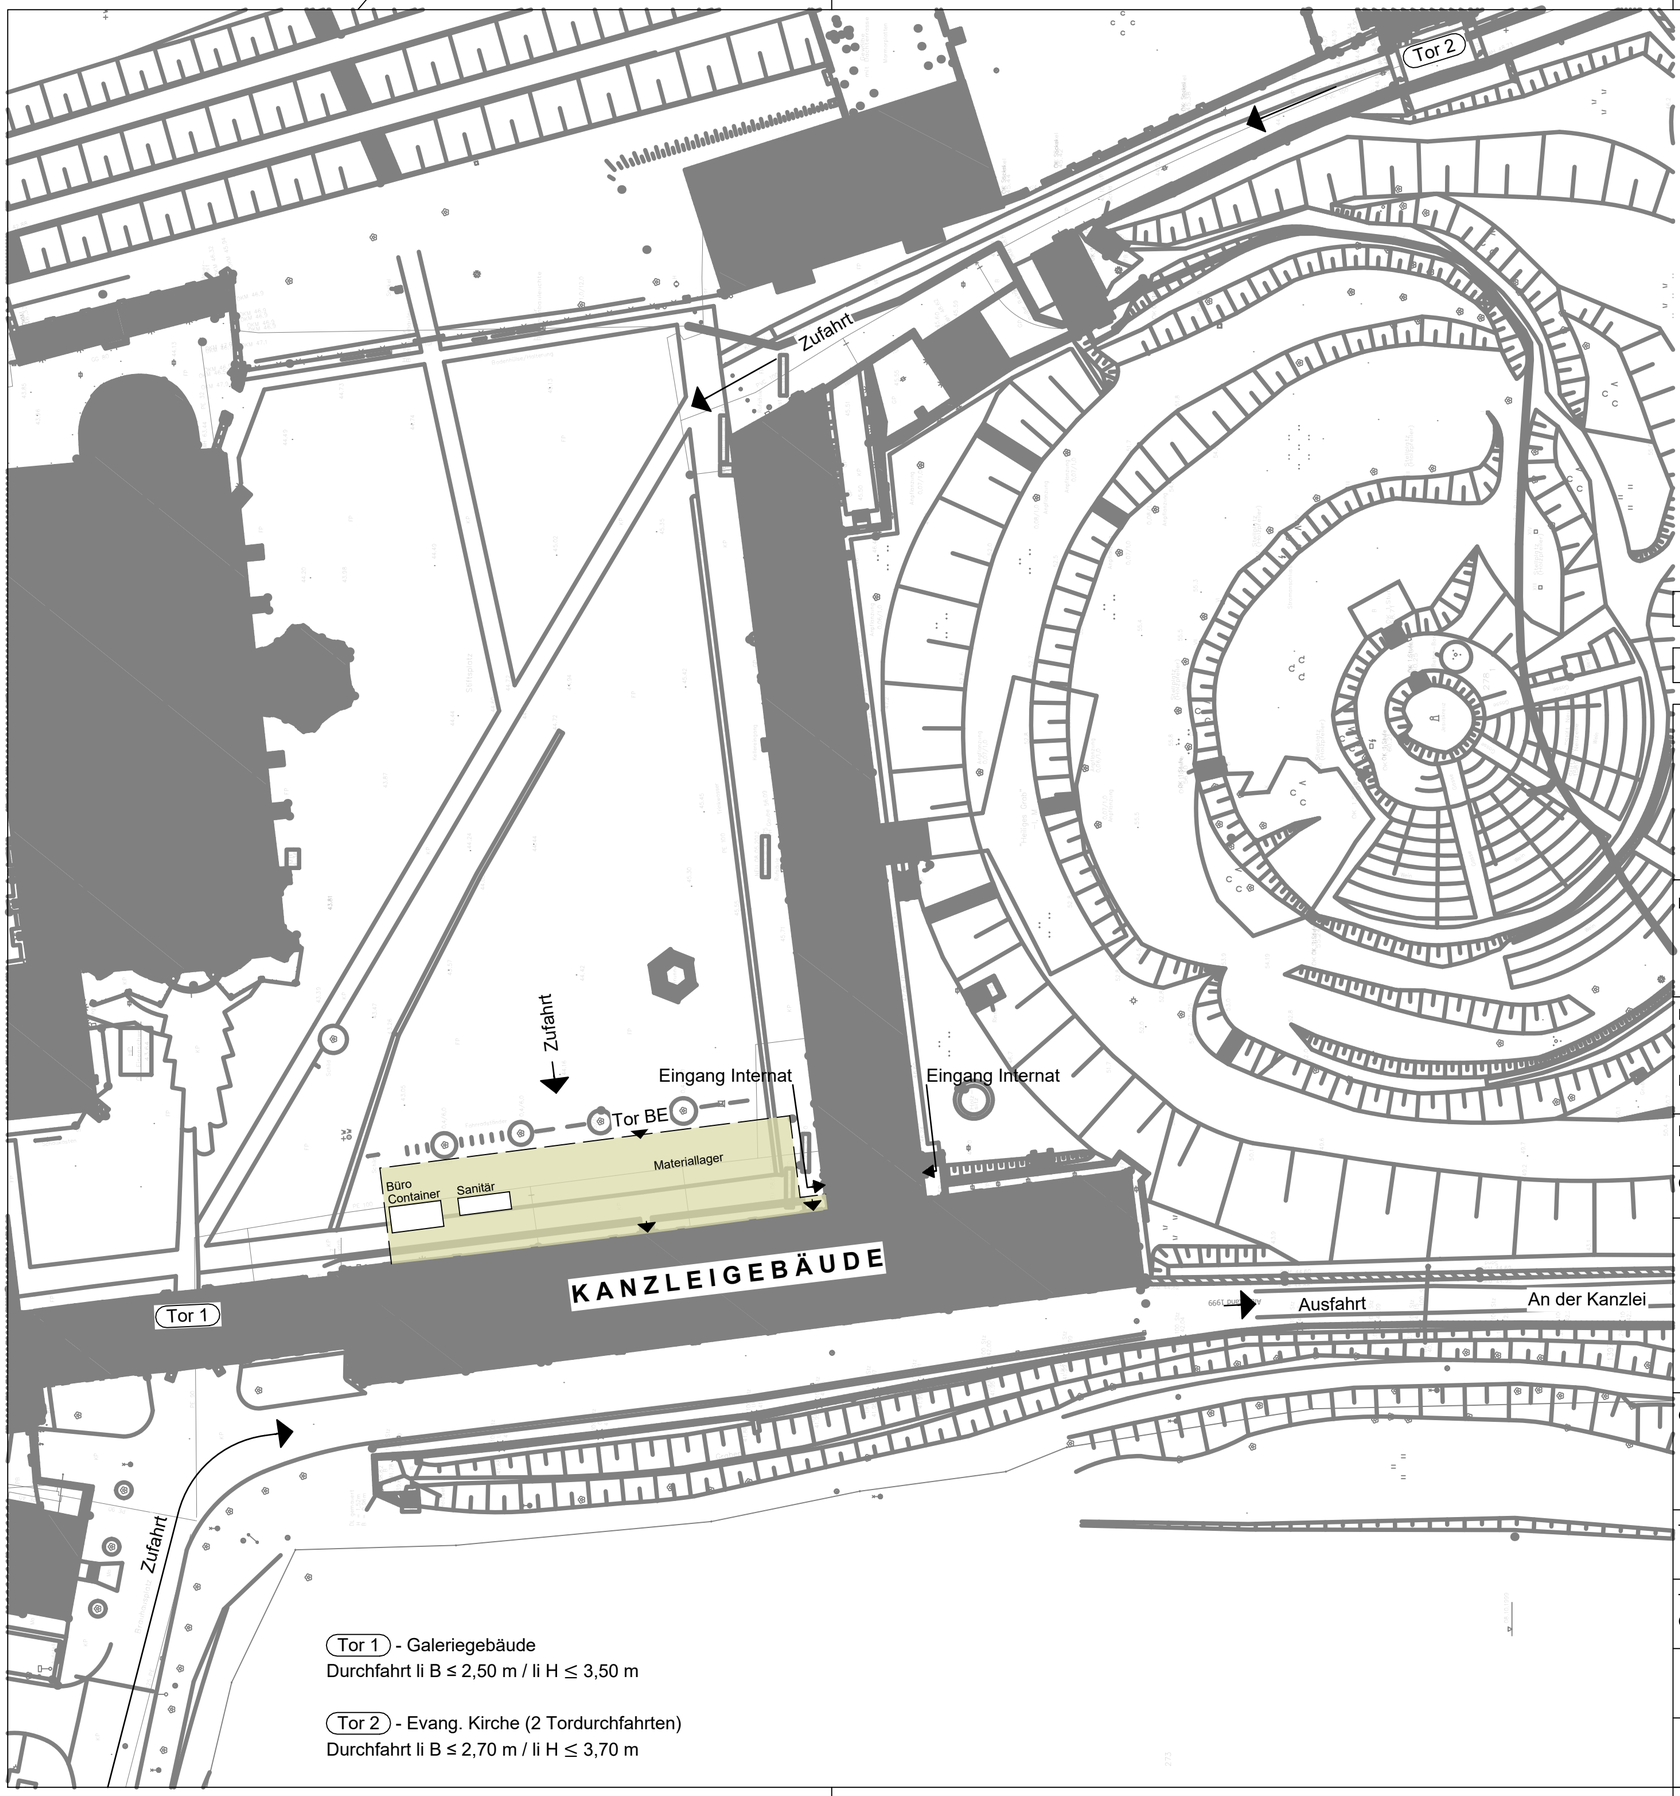

Tor 1 - Galeriegebäude
Durchfahrt li B ≤ 2,50 m / li H ≤ 3,50 m

Tor 2 - Evang. Kirche (2 Tordurchfahrten)
Durchfahrt li B ≤ 2,70 m / li H ≤ 3,70 m

Alle Maße sind am Bau zu prüfen

OKFB EG = +/- 0.00 (44.35 DHHN2016)

N Gebäudeübersicht

A	B

A Nordflügel (Kanzlei)
B Südflügel (Scheune)

Index	Datum	Änderung

Baumaßnahme	Stift Neuzelle - Kanzleigebäude Instandsetzung und Umbau Stiftsplatz 7, 15898 Neuzelle		
Planungsphase	Ausführungsplanung		
Planbezeichnung	**1.03 - Objektlageplan Baustelleneinrichtung**		
Planinformation	Maßstab: 1:500	Blattgröße: DIN A2	Erstellt am: 29.06.2023 / Index:
CAD	Projektname: 2005 - 18	Plancodierung: 3000_0119_3_AH_00_1.03	
BLB	Brandenburgischer Landesbetrieb für Liegenschaften und Bauen Müllroser Chaussee 48, 15236 Frankfurt (Oder) Tel.: 0335 / 560 - 0 poststelle@blb.brandenburg.de		
Gebäudeplaner			
Tragwerksplanung			
Technische Gebäudeausrüstung	Fachplanung: Elektroanlagen	Fachplanung: Heizung, Lüftung, Sanitär	
	Unterschrift Planer:	Unterschrift Bauherr:	
	gezeichnet: [Name]	bearbeitet: [Name]	geprüft: [Name]