1. Obergeschoss

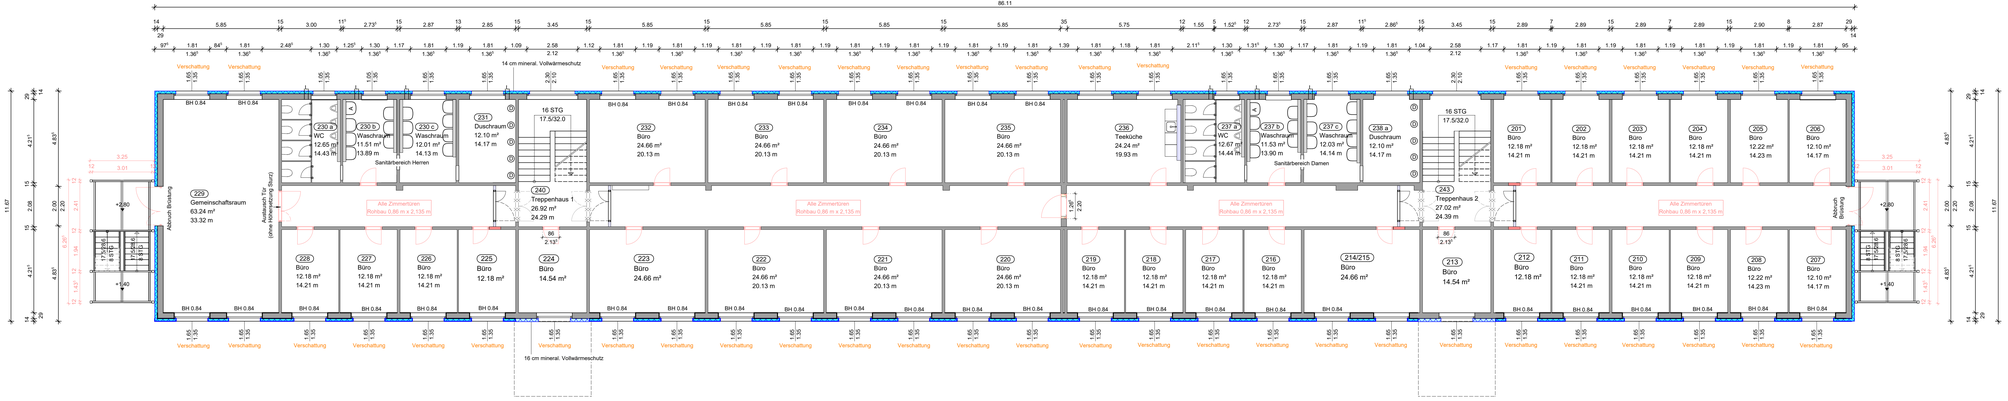

Legende:

- Bestand
- Dämmung Bestand
- Neubau Trockenbau
- Neubau
- Abbruch

Die Zeichnungen wurden auf Grundlage bereits vorhandener Pläne erstellt.
Die Maße müssen zwingend vor Baubeginn geprüft werden.

Die Stürze der markierten Türen werden angehoben (Rohbaumaß 2.13^{m} m)

Alle Maße sind am Bau zu prüfen!

Index	Datum	Bearbeiter	Änderung

Baumaßnahme	Flugplatz Holzdorf **Sanierung Gebäude 23** Fliegerhorstallee 1 04916 Schönewalde
Planungsphase	Ausschreibung
Planbezeichnung	Grundriss 1. OG
Planinformation	Maßstab: 1:100 · Blattgröße: 297 x 1.305 · Erstellt am: 08.04.2026 · Index:
CAD	Projektname: Sanierung Geb. 23 · Plancodierung:

BLB

Brandenburgischer Landesbetrieb für Liegenschaften und Bauen (BLB)

Sophie-Alberti-Str. 4-6
14478 Potsdam

Tel.: 0331/ 58181-0
E-Mail: poststelle@blb.brandenburg.de

Gebäudeplaner	
Tragwerksplaner	
Technische Gebäudeausrüstung	

Unterschrift Planer:	Unterschrift Bauherr:

gezeichnet:	bearbeitet:	geprüft:
08.04.2026		

H/B = 297 / 1305 (0.39m²)

Allplan 2024