4. Obergeschoss

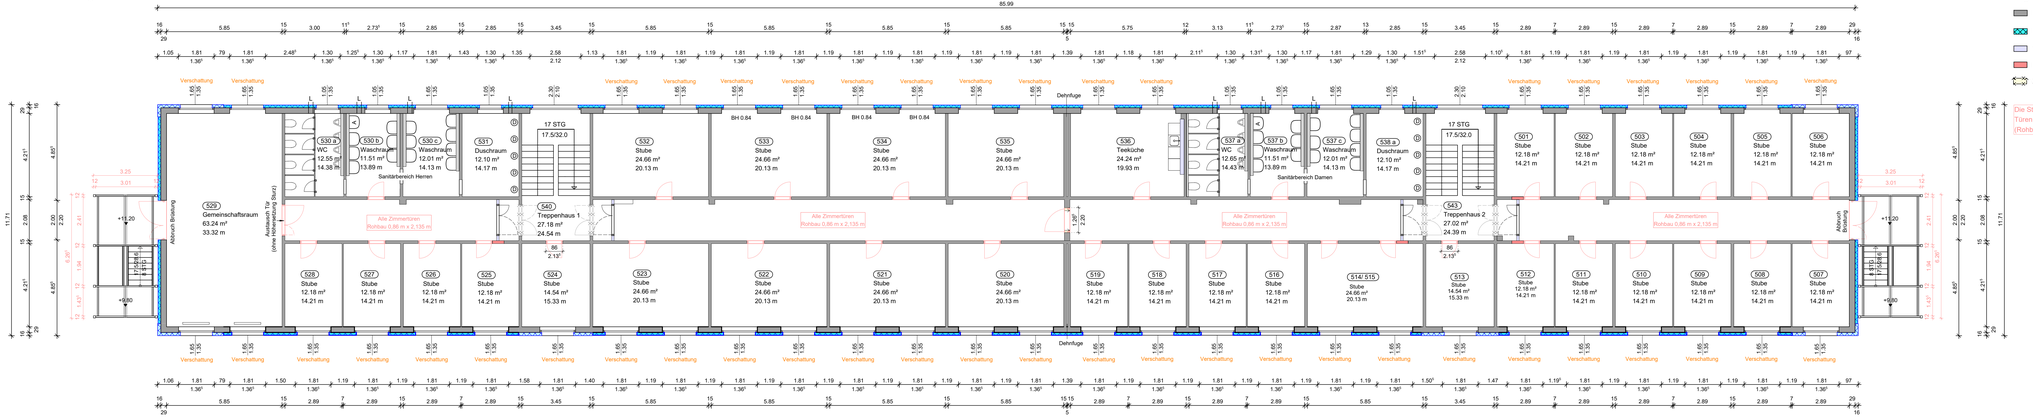

Legende:

- Bestand
- Dämmung Bestand
- Neubau Trockenbau
- Neubau
- Abbruch

Die Stürze der markierten Türen werden angehoben (Rohbaumaß 2.13² m)

Die Zeichnungen wurden auf Grundlage bereits vorhandener Pläne erstellt.
Die Maße müssen zwingend vor Baubeginn geprüft werden.

Alle Maße sind am Bau zu prüfen!

Index	Datum	Bearbeiter	Änderung

Baumaßnahme	Flugplatz Holzdorf **Sanierung Gebäude 23** Fliegerhorstallee 1 04916 Schönewalde
Planungsphase	Ausschreibung
Planbezeichnung	Grundriss 4. OG
Planinformation	Maßstab: 1:100 · Blattgröße: 297 x 1.305 · Erstellt am: 08.04.2026 · Index:
CAD	Projektname: Sanierung Geb. 23 · Plancodierung:

BLB
Brandenburgischer Landesbetrieb für Liegenschaften und Bauen (BLB)
Sophie-Alberti-Str. 4-6
14478 Potsdam
Tel.: 0331/ 58181-0
E-Mail: poststelle@blb.brandenburg.de

Gebäudeplaner	
Tragwerksplaner	
Technische Gebäudeausrüstung	
Unterschrift Planer:	Unterschrift Bauherr:
gezeichnet: 08.04.2026	bearbeitet: · geprüft:

H/B = 297 / 1305 (0.39m²)

Allplan 2024