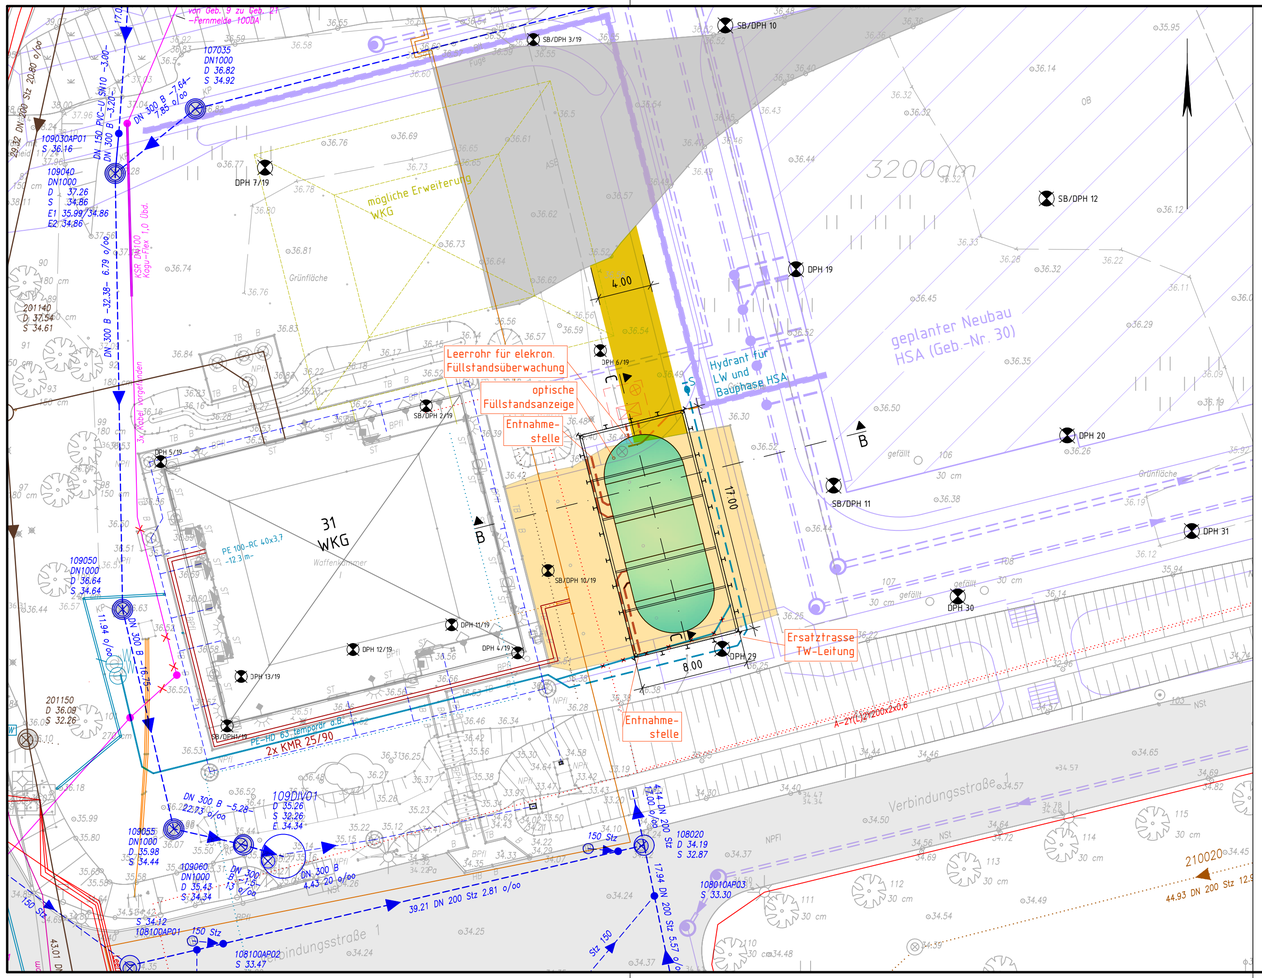

LEGENDE Vermessung

- Wegweiser
- Verkehrsschild
- Lampe an Stahlrohrmast
- Stahlmast
- Stahlbetonmast
- Holzmast
- Laterne
- Schaltkasten
- Überflurhydrant
- Unterflurhydrant
- Böschung
- Schacht
- Kabelschacht
- Kanaldeckel
- Gasschieber
- Wasserschieber
- Abwasserschieber
- Gasmerkschild
- TW-Leitungsschild
- Straßensinkkasten
- Hecke
- Mauer
- Zaun mit Sockel
- Zaun ohne Sockel
- Laubwald
- Nadelwald
- Mischwald
- Laubbaum
- Nadelbaum
- Obstbaum
- (B) Beton
- (B) Bitumen
- (GP) (KP) Groß-, Kleinpflaster
- (VP) Verbundsteinpflaster
- (RGS) Rasengittersteine
- (BP) Betonplatten
- (Sch) Schotter
- (ZP) Zierpflaster
- (WD) wassergebundene Decke
- (BPH) Betonpflaster
- (bef.)(unbef.) befestigt / unbefestigt

Die dargestellten Katastergrenzen wurden digital übernommen und sind nicht rechtsverbindlich!

LEGENDE

Bestand

DN 250 B — Regenwasserkanal mit Schacht, Fließrichtung, Haltungsangaben, Anschlussleitung, Anschlussstutzen und
1 Straßenablauf
2 Regenrohrablauf
3 Anschlussschacht

40101–2009
D 42.79
S 40.70
Schachtnummer
Deckeloberkante } Daten übernommen
Rohrsohle } aus Bestandsunterlagen

DN 200 Stz — Schmutzwasserkanal mit Schacht, Fließrichtung, Haltungsangaben, Anschlussleitung, Anschlussstutzen und
1 Reinigungsöffnung im Gebäude
2 Anschlussschacht

40101–1009
D 42.79
S 40.70
Schachtnummer
Deckeloberkante } Daten übernommen
Rohrsohle } aus Bestandsunterlagen

** Daten aus Vermessung
* Daten unsicher (aus Schachtkataster)
? Daten unsicher (interpoliert)

Unsichere Daten sind vor Bauausführung genau einzumessen und dem AG mitzuteilen!

W — 100 St — Trinkwasserleitung mit Schieber,Hydrant, Material- / Dimensionsangaben

St DN 32 — Anschlussleitung mit Material-/ Dimensionsangaben und Wasserzähler

Kabel Niederspannung
Kabel Beleuchtung
Fernmeldekabel/Kabelzuganlage
Wärmeversorgungstrasse
Kabel Telekom

R139/06 — Bohrsondierungen

Bestandsflächen

- Schotter
- Asphalt
- Natursteinpflaster

Planung

PE-HD — Trinkwasserleitung mit Schieber,Hydrant, Material- / Dimensionsangaben

PE-HD — Anschlussleitung mit Material-/ Dimensionsangaben und Wasserzähler

Leerrohr für Füllstandsüberwachung

Saugrohr
Lüftungsrohr

Löschwasserbehälter

temporäre Flächenherstellung in ungebundenem Tragschichtmaterial

Separate Planungen

- Erweiterungsbau WKG
- Hallenschießanlage
- Anpassung Trink- und Löschwassernetz

Da die vorhandenen Kabel und Leitungen der Versorgungsträger graphisch übernommen wurden, sind die Angaben hinsichtlich Lage, Verlegetiefe, Dimension und Material unverbindlich. Vor Bauausführung ist eine Abstimmung mit den Trägern der Versorgungsleitungen und Kabel erforderlich und vor Ort durchzuführen!

Alle Maße sind am Bau zu prüfen

N

Index	Datum	Bearbeiter	Änderung

Ressort	Bundesministerium der Verteidigung
Baumaßnahme	Havelland-Kaserne Potsdam Kaiser-Friedrich-Straße, 49-61, 14469 Potsdam NEUBAU ZENTRALES WAFFENKAMMERGEBÄUDE
Planungsphase	Ausführungsplanung
Planbezeichnung	koordinierter Leitungsplan

Planformat	Maßstab: 1:250	Plangröße: 297 x 765	Plancode: 704039_0000_5_IK--_LP3	
CAD	Projektname: F01P.0.330190	Zeichn.-Nr.: 5.4.1.1	TB-Nr.:	Planplot-Nr.:

BLB

Brandenburgischer Landesbetrieb für Liegenschaften und Bauen
Baubereich Bundesbau
Sophie - Alberti-Straße 4-6
14478 Potsdam
Tel.: 0331 / 58181-0
Fax.: 0331 / 58181-199
E-Mail: poststelle@blb.brandenburg.de

Gebäudeplaner	
Tragwerksplaner	Gilt nur für
Planer Technische Ausrüstung	die Ausschreibung
Planer Außenanlagen	

	Unterschrift Planer :	Unterschrift Bauherr :
	gezeichnet: [Namenskürzel, Datum]	bearbeitet: [Namenskürzel, Datum] / geprüft: [Namenskürzel, Datum]