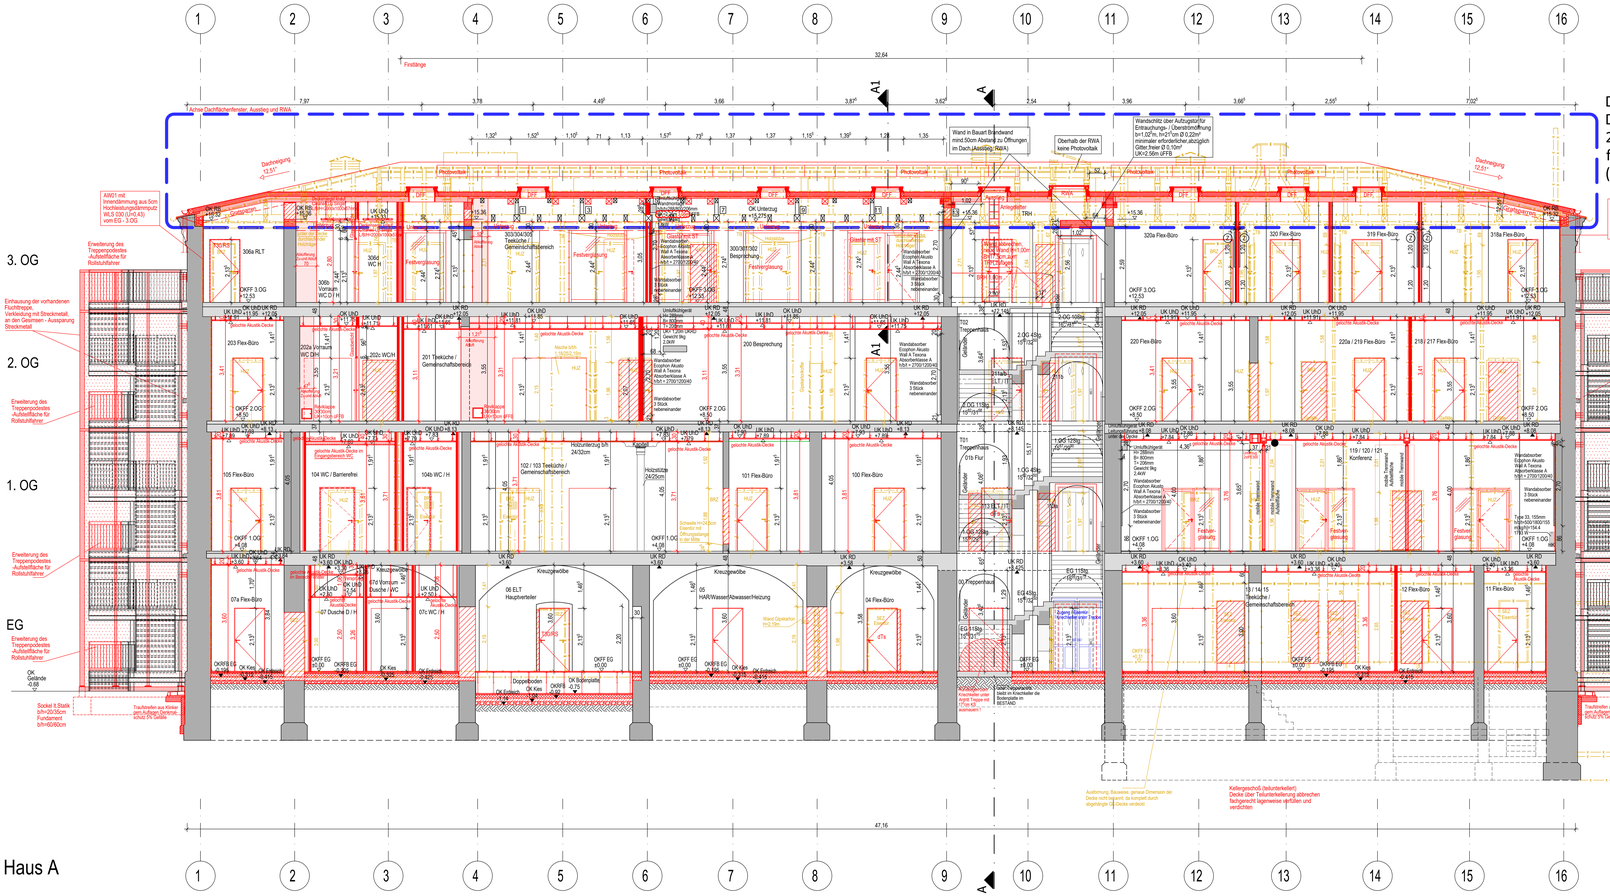

Schnitt C-C - Haus A

Legende:

Wandaufbau
Ecophon Akustik
Wall A Tessina
Absorberklasse A
h/b/t = 2700/1200/40

Wandaufbau
3 Stück stehend nebeneinander

knauf Cleaneo Akustik-Plattendecke
gerade Rundlochung 8/18R, Farbe weiß
10 cm Randfries ungelocht, Farbe weiß
Absorberklasse C

Metall-Unterkonstruktion aus Grund-und Tragprofil (doppelter Profilrost)
aus Stahlblechprofilen CD 60/27
Die Befestigung der CD-Profile erfolgt mit Abhängern an der Rohdecke

Deckenraegel knauf
Cleaneo Ue Single
L/B = 2000x1000x57mm

Zusatz-Legende Bestandspläne:

HUZ - Holzumfassungszarge
BRZ - Blendrahmenzarge
SEZ - Stahlekzarge

Darstellung Schwellen an Türen

Schwelle (Schwellenhöhe)

Bemerkungen

ALLE MAÇE SIND AM BAU VOR DER AUSFÜHRUNG ZU PRÜFEN. UNSTIMMIGKEITEN SIND SOFORT DER BAULEITUNG MITZUTEILEN. FÜER MÄGERFEILER HAFTET ALLEIN DER AUFTRAGNEHMER. BEI DER BAUAUSFÜERUNG SIND DIE PLANUNGEN DER FACHINGENIEURE SOWIE DIE ANGABEN DER SONDERFACHLEUTE ZU BEACHTEN.
MONTAGE-WERKSTATT-AUSFÜERUNGSPLÄNE DES AUFTRAGNEHMERS GELTEN NUR MIT DER GENEHMIGUNGSVERMERK DES ARCHITEKTEN. DIE KOORDINIERUNGSPFLICHT DES A.N. BLEIBT UNBERÜHRT. DER AUFTRAGNEHMER IST VERPFLICHTET, ZEICHNUNGEN IN TECHNISCHER ANSICHT VERANTWORTLICH ZU PRÜFEN. ÄNDERUNGEN SIND IN DEN ZEICHNUNGEN ZU KENNZEICHNEN UND DEM AUFTRAGGEBER ZUR ZEIT DER BAUSEITUNG RECHTZEITIG VOR AUSFÜERUNGSBEGINN SCHRIFTLICH MITZUTEILEN UND ZU BEGÜNDEN. ANGABEN ZU TÜER- UND BRÜSTUNGSHÖHEN BEZIEHEN SICH, WENN NICHT ANDERS ANGEGEBEN, AUF OKFB.
VERMASSUNG DER BESTANDSTÜREN = LICHTE MASSE UND FÜR NEUE TÜREN = ROHBAUMASSE
FÜER ALLE TECHNISCHEN PARAMETER UND STÄTIGEN DIMENSIONEN GELTEN VORRANGIG DIE ENTSPRECHENDEN UNTERLAGEN UND JEWEILIGEN FACHAUSSCHREIBUNGEN BZW. FACHZEICHNUNGEN. EINRICHTUNGSGEGENSTÄNDE WIE Z.B. MÖBEL SIND NICHT BESTANDTEIL DER PLANUNG UND NUR ZU INFORMATIONSZWECKEN DARGESTELLT.

Abkürzungen

A	Fläche	FBH	Fußbodenheizung	PU	Pulz
AD	abgehängte Decke	FG	Fertigboden	R	Radius
AK	Außentarife	FH	Fertigfußboden	RD	Rohdecke
Ak	Anstrich	G	Fliesen	RDA	Rauchdruckanlage
B	Breitbrücken	Gk	Gipskarton	REF	Revisionsöffnung
BE	Bodenanlauf	H	Höhe	RFB	Rohfußboden
BRH	Brüstungshöhe (Rch)	HK	Heizkörper	Rm	Raumhöhe
BWS	Betriebswärmer	LAM	Laminat	RR	Regenrin
D	Dachflächenfenster	LB	Leitte Bodo	RW	Rohrgrieng
E	Zuschnittsecke/Ecke	LSB	Leitte Durchgangsbrete	RWA	Rauch- und Wärmeabzugsanlage
ET	dichte Tür	LSH	Leitte Durchgangshöhe	S	Steigung
ETs	dichte Tür, selbstschließend	Lw	leichte Wände	STG	Steigung
EST	Estrich	LN	Linoleum	T	Tiefe
FSI	feuerhemmend	Na	Nebengang	TSP	teilfer Bodenbelag
FXG	feuerbeständig	OK	Oberkante	TSD	feuerhemmende Tür
F	Fußboden	Ph	Podest	TR	

Legende Allgemein / Architektur

Stahlbeton, Bestand
Trockenbau, Bestand
Stahlbeton, neu
Mauerwerk, neu
Dämmung, neu
Trockenbau, neu
Fertigteil, neu
Abbruch
Aufarbeitung
Einbauteil
Türnummer
Fertigfohle
Rohfohlen
Fertigfohlen
Rohfohlen
offene Punkte, Abstimmung
Raumstempel:
Raumbezeichnung
Raumnummer
Fläche in m²
Umfang in m
Lichte Raumhöhe in m
Lichte Raumfohle in m
Bodenbelag
Deckenbelag
Wandbelag
Änderungen zum vorhergehenden Index

Legende Haustechnik

Wanddurchbruch
Bodendurchbruch
Deckendurchbruch
Deckendurchbruch
Wanddichtz
Bodenaussparung
Deckenaussparung
Schacht
Kernbohrungen / Fußerstoßr in der Wand
Kernbohrungen / Fußerstoßr in Boden
Kernbohrungen / Fußerstoßr in der Decke
BAS Bodenaussparung
BD Bodendurchbruch
DD Deckendurchbruch
E- Elektro
F- Förderteichnik
FR Fußerstoßr
H- Heizung
K- Kälte
KB Kernbohrung
L- Lüftung
P Feuerlöschleir (Protection)
RA Rohrrachse
RH Rohrhöhe
S- Sanitär
T- TGA (gewerkeübergreifend)
WD Wanddurchbruch
WDK wasserdichte Kabeldurchführung
WS Wanddichtz

Alle Maße sind am Bau zu prüfen

Index	Datum	Änderungen
5		neue Tennwand nach Stabe ges.
4	19.02.2024	Brand-Leckage Raum 101 - 102, 103 neue Installation, Raum 101 Gk Decke, Wandbekleidung
		FH-Türen 1 - Brandschutztür gestellt, Anpassung der Raumtemperaturen RH+LÜ, 1.OG Installationen ang.
		Raum 44 - 47 gemeinschaftlich angelegt, 3.OG Installationen Raum 303/304/302 angelegt, 2. OG
		Installationen Raum 203 angelegt, 1. OG Installationen Raum 105/102/101 angelegt Deckelpunkte ang.
		Raum 44 - 47 gemeinschaftlich, 2.+3.OG Lichtschachtgitter angelegten, Abstimmung Versorgungsleitungen
		WC-Checkpoints - 2.OG, 3.OG, 3.OG - TB Brand zur Besprechung Raum 300/301/302 und 4.OG erweitert ang.
		3.OG - Legende, Deckenaufträge angelegten, neuer Tennwand nach Stabe
3	14.11.2023	3.OG Installation - Abstimmung mit Abteilung gem. Raum 317/320 - Installation angelegten bis zu Achse 7
		3.OG Installation - Abstimmung mit Abteilung gem. Raum 303 bis 318 - Raum 303 bis 318 - 2.OG - wie Achse 7
		Anpassung HK Decke, Achse ohne Tennwand gem.
2	02.10.2023	Achse 5-10 Durchlauf von 1.7 Zum KG aufgenommen, Raum 04 Bad umbenannt, Raum 106+ Bad ang.
		3.Geschoß neue Anordnung Fliesen angelegt, 3.2.1 CD-CD, WC Trennzüren Abweichung
		Deckenhöhe gedreht, 3.OG ausgeblendet
1	28.04.2023	Deckenhöhe Raum 101 angepasst, Installation 2.1.OG Achse 11-16 Höhe korrigiert, Wand zur Decke
		3.OG-Grund 30000/1000,5000/6000 auf 10.Rch, Raum 317/318 Rohfohlen Anfang verschoben
		Deckenlage Raum 300m2 eingetragen, neuer Tennwand-Fertigteilwand, Grundlinie 0.0 NEU,
		angepasstes Grundlinie Gebäude 1.OG 2.OG

Baumaßnahme

Sanierung Haus A - 2. Bauabschnitt
Henning-von-Tresckow-Straße 9-13
14467 Potsdam

Planungsphase: **LPH 5 - Ausführungsplanung**

Planbezeichnung: **Schnitt C - C**

Planinformation: Maßstab: 1:50 | Blattgröße: 1700x841 (A0+) | Erstellt am: 16.01.2023 | Index: 05

CAD: Phase: Ausführungsplanung | Plancodierung: 0005_000A_5_AH_CC_200

Brandenburgischer Landesbetrieb
für Liegenschaften und Bauen
Baubereich Landesbau
Sophie-Albert-Straße 4 - 6
14478 Potsdam
Tel.: 0331 / 58181-0
Fax.: 0331 / 58181-199
E-Mail: poststelle@blb.brandenburg.de

Gebäudeplaner

Tragwerksplaner

Unterschrift Planer:	Unterschrift Bauherr:
gezeichnet: 05.09.2024	bearbeitet:
geprüft: 05.09.2024	