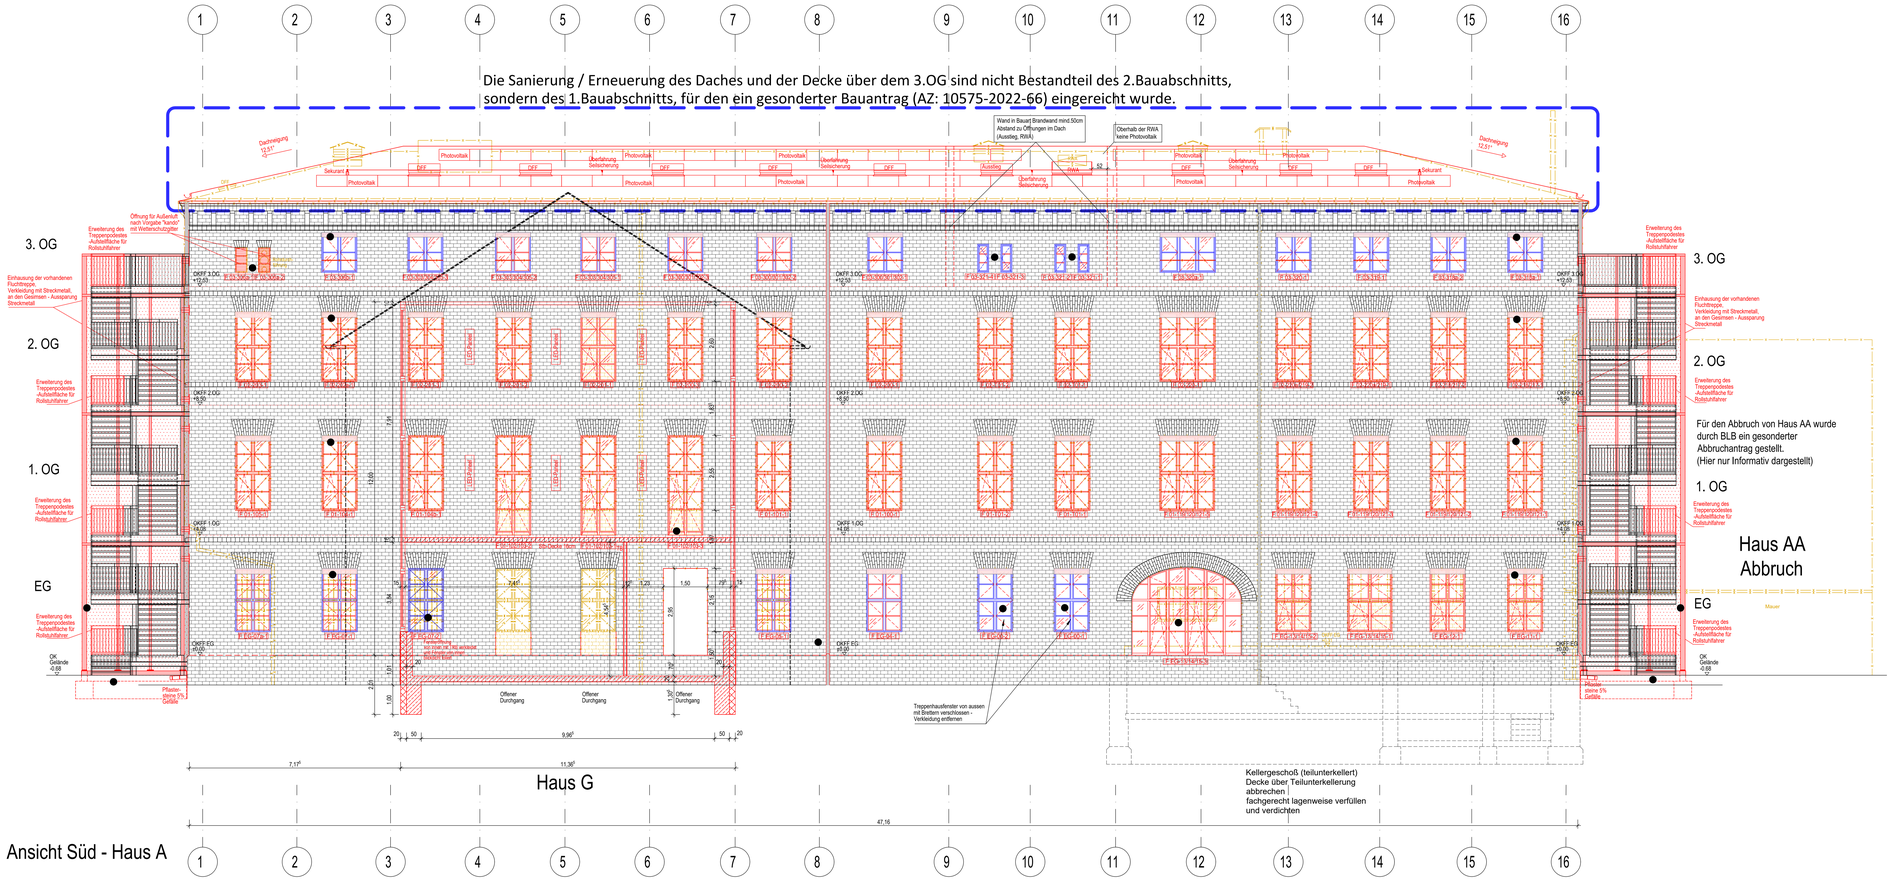

Ansicht Süd - Haus A

geplante Sanierungsmaßnahmen an den Klinkerfassaden von Haus A:

- Reinigung der Fassade mittels Heißdampf-Hochdruckreiniger oder anderem geeigneten Verfahren
- Entfernung aller Fremdkörper (Metallteile, Dübel etc.)
- Austausch stark beschädigter Ziegel
- Reparatur leichter Beschädigungen oder Schließen Löcher mit Steinersatzmaterial
- Reparatur bzw. Neuverfugung beschädigter Fugen
- Abdeckung aller Gesimse und Fensterbänke mit Titanzinkblech 0,7 mm
- Wiederherstellung der Größe der historischen Fensteröffnungen im EG
- Ausbau der alten Fenstergitter im EG

0 1 2 3 4 5 6 7 8 9 10m

Bemerkungen

ALLE MAÜE SIND AM BAU VOR DER AUSFÜHRUNG ZU PRÜFEN. UNSTIMMIGKEITEN SIND SOFORT DER BAULEITUNG MITZUTEILEN. FÜER MAÜZFEHLER HAFTET ALLEIN DER AUFTRAGNEHMER. BEI DER BAUAUSFÜEHRUNG SIND DIE PLANUNGEN DER FACHINGENIEURE SOWIE DIE ANGABEN DER SONDERFACHLEUTE ZU BEACHTEN.
MONTAGE-WEBKSTATT-AUSFÜEHRUNGSPLÄNE DES AUFTRAGNEHMERS GELTEN NUR MIT DER GENEHMIGUNGSVERMERK DES ARCHITEKTEN. DIE KOORDINIERUNGSPFLICHT DES A.N. BLEIBT UNBERÜEHRT. DER AUFTRAGNEHMER IST VERPFLICHTET, ZEICHNUNGEN IN TECHNISCHER ANSICHT VERANTWORTLICH ZU PRÜFEN. ÄNDERUNGEN DÜRFEN NICHT OHNE VORHERIGE ZUSTIMMUNG DES ARCHITEKTEN AUSGEFÜHRT WERDEN. BAUSTÖRUNG RECHTZEITIG VOR AUSFÜEHRUNGSBEGINN SCHRIFTLICH MITZUTEILEN UND ZU BEGÜNSTIGEN. ANGABEN ZU TÜER- UND BRÜSTUNGSHÖCHEN BEZIEHEN SICH, WENN NICHT ANDERS ANGEGEBEN, AUF OKFFB.
VERMASSUNG DER BESTANDSTÜREN = LICHTE MASSE UND FÜR NEUE TÜREN = ROHBAUMASSE.
FÜER ALLE TECHNISCHEN PARAMETER UND STATISCHEN DIMENSIONEN GELTEN VORRANGIG DIE ENTSPRECHENDEN UNTERLAGEN DER JEWEILIGEN FACHAUSSCHREIBUNGEN BZW. FACHZEICHNUNGEN. EINRICHTUNGSGEGENSTÄNDE IWE Z.B. MÖEBEL SIND NICHT BESTANDTEIL DER PLANUNG UND NUR ZU INFORMATIONSZWECKEN DARGESTELLT.

Abkürzungen

A	Fläche	FBH	Fußbodenheizung	PU	Pulz
AD	abgehängte Decke	FD	Fertigdeckel	R	Radius
AK	Außentüranlk	FeB	Fertigfußboden	RD	Rohdecke
AN	Anstrich	G	Fliesen	RDA	Rauchdruckanlage
B	Breitbüchsen	Ga	Gipskarton	REF	Revisionsöffnung
BE	Bodenestrich	H	Höhe	RFB	Rohfußboden
BRH	Brüstungshöhe (Rohr)	HK	Heizkörper	Rm	Raumhöhe
BWS	Betriebswärmeb	LAM	Laminat	RR	Regenrohr
D	Dachdeckungsmaterial	LB	lichte Breite	RW	Rohrgewinnung
E	Zeichnerisch Fläche	LBH	lichte Durchgangshöhe	RWA	Rauch- und Wärmeabzugsanlage
dT	dichte Tür	LDH	lichte Durchfahrtshöhe	S	Sockelleiste
dTs	dichte Tür, selbstschließend	LH	lichte Höhe	STG	Steigung
EST	Estrich	LIN	Linoleum	T	Tiefe
FB	Anarbeitsmesst	Na	Nutzungsnr.	TSP	textile Bodenbelag
FW	feuerbeständig	OK	Oberkante	TÜ	Anarbeitsmesst für
F	Fußboden	Pa	Parkett	TW	

U	Umfang
UAD	Überzug
UK	Unterkante
UZ	Unterzug
VA	Innenfarbe
KH	Kämpferhöhe
SH	Sockelhöhe
vTs	dicht und selbstschließende Tür, Brandschutztür
WDH	WDH/Wandheizkörperbodenplatten
WH	Wandheizkörper

Legende Allgemein / Architektur

Stahlbeton, Bestand	Einbauteil		Raumstempel: Raumbezeichnung Raumnummer
Trockenbau, Bestand	001.1 Türnummer		Fläche in m²
Stahlbeton, neu	Fertigfußhöhe		Umfang in m
Mauerwerk, neu	Rohfußhöhe		Raumhöhe in m
Dämmung, neu	Fertigdecken		lichte Raumhöhe in m
Trockenbau, neu	Rohdecken		Bodenbelag
Fertigteil, neu			Deckenbelag
Abbruch	offene Punkte, Abstimmung		Wandbelag
Aufarbeitung			Änderungen zum vorhergehenden Index

Legende Haustechnik

Wanddurchbruch		BAS	Bodenaussparung
Bodendurchbruch		BD	Bodendurchbruch
Deckendurchbruch		DD	Deckendurchbruch
Wanddurchbruch		E-	Elektro
Bodenaussparung		F-	Fördertechnik
Deckenaussparung		FR	Futterrohr
Schacht		H-	Heizung
Kernbohrungen / Futterrohr in der Wand		K-	Kälte
Kernbohrungen / Futterrohr in Boden		KB	Kernbohrung
Kernbohrungen / Futterrohr in der Decke		L-	Lüftung
		P	Feuerlöscher (Protection)
		RA	Rohrachse
		RH	Rohrhülse
		S-	Sanitär
		T-	TGA (gewerkeübergreifend)
		WD	Wanddurchbruch
		WDK	wasserdichte Kabeldurchführung
		WS	Wandschlitz

Alle Maße sind am Bau zu prüfen

Index	Datum	Gezeichnet	Änderung
1	16.11.2023		Fehler auf der EDS Seite wenden; Punkt TW Riegel und Gesims wie Entwurfsplan Fritzsche angleichen; Fensterbänke Fenster 1.OG, TW Fenster EG+OG und Gesims wie Entwurfsplan Fritzsche angleichen
			Ausführungsplan, Ansichte Fenster 1.OG, TW Fenster EG+OG BESCHRIEB, Kasten ubrechen
			Bauer Bitte, siehe Fenster Landesbrandschutz, Raum 1021/22 Tatsächlich eingeführt bei ca.Achse 7
			Fensterbänke entfernt entfernt, Fehler Bitte Bauer 1OG, Fenster 1021/22 Gestellt

Baumaßnahme: **Sanierung Haus A - 2. Bauabschnitt**
Henning-von-Tresckow-Straße 9-13
14467 Potsdam

Planungsphase: **LPH 5 - Ausführungsplanung**

Planbezeichnung: **Ansicht Süden**

Planinformation	Maßstab: 1:50	Blattgröße: 1700x841 (A0+)	Erstellt am: 16.01.2023	Index: 01
CAD	Phase: Ausführungsplanung		Plancodierung: 0005_000A_5_AH_S-_200	

Brandenburgischer Landesbetrieb für Liegenschaften und Bauen
Baubereich Landesbau
Sophie-Albert-Straße 4 - 6
14478 Potsdam
Tel.: 0331 / 58181-0
Fax.: 0331 / 58181-199
E-Mail: poststelle@blb.brandenburg.de

Gebäudeplaner

Tragwerksplaner

Unterschrift Planer:	Unterschrift Bauherr:	
gezeichnet: 05.09.2024	bearbeitet:	geprüft: 05.09.2024