


B10
 10.10.10

Kita Nennhausen - Raumaufteilung (Skizze)

jetzige Aufteilung

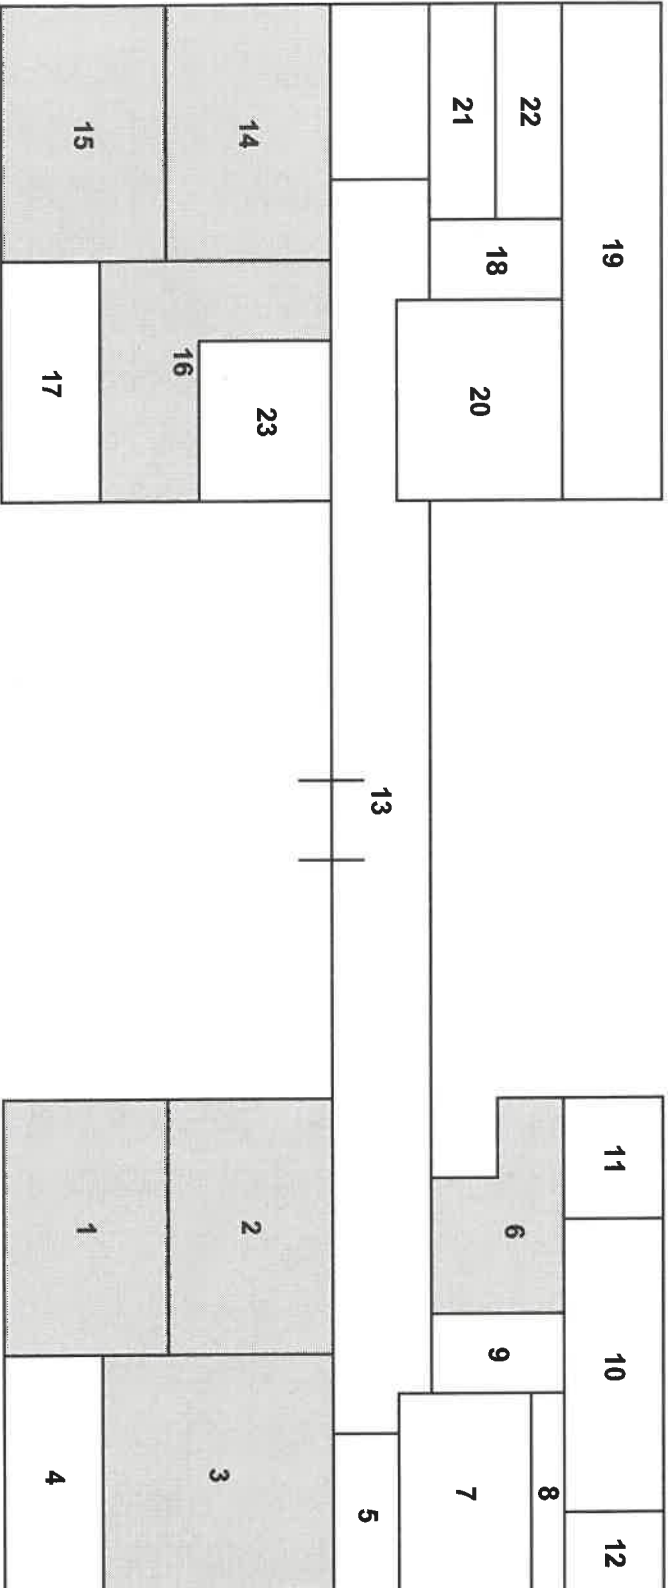

13	71,36 m ²	Flur/Garderoben
14	50,40 m ²	Gruppenraum
15	50,40 m ²	Gruppenraum
16	26,04 m ²	Forscherraum
17	27,20 m ²	Waschraum/Toiletten
18	6,96 m ²	Flur
19	46,56 m ²	Schlafraum
20	19,89 m ²	Schlafraum
21	11,56 m ²	Büro
22	5,68 m ²	Wäschekammer
23	8,50 m ²	Erzieher/Umkleide
	324,55 m ²	

1	50,40 m ²	Gruppenraum
2	50,40 m ²	Gruppenraum
3	34,56 m ²	Bewegungsraum
4	27,20 m ²	Waschraum/Toiletten
5	5,29 m ²	Hausmeisteraum
6	19,20 m ²	Gruppenraum
7	12,00 m ²	Schlafraum
8	7,70 m ²	Waschraum/Toiletten
9	7,20 m ²	Flur
10	22,80 m ²	Küche
11	10,70 m ²	Lager
12	6,65 m ²	Heizung
	254,10 m ²	

Schließzeit vom 02.08. - 20.08.2010

Stu.