


Schnitt A-A

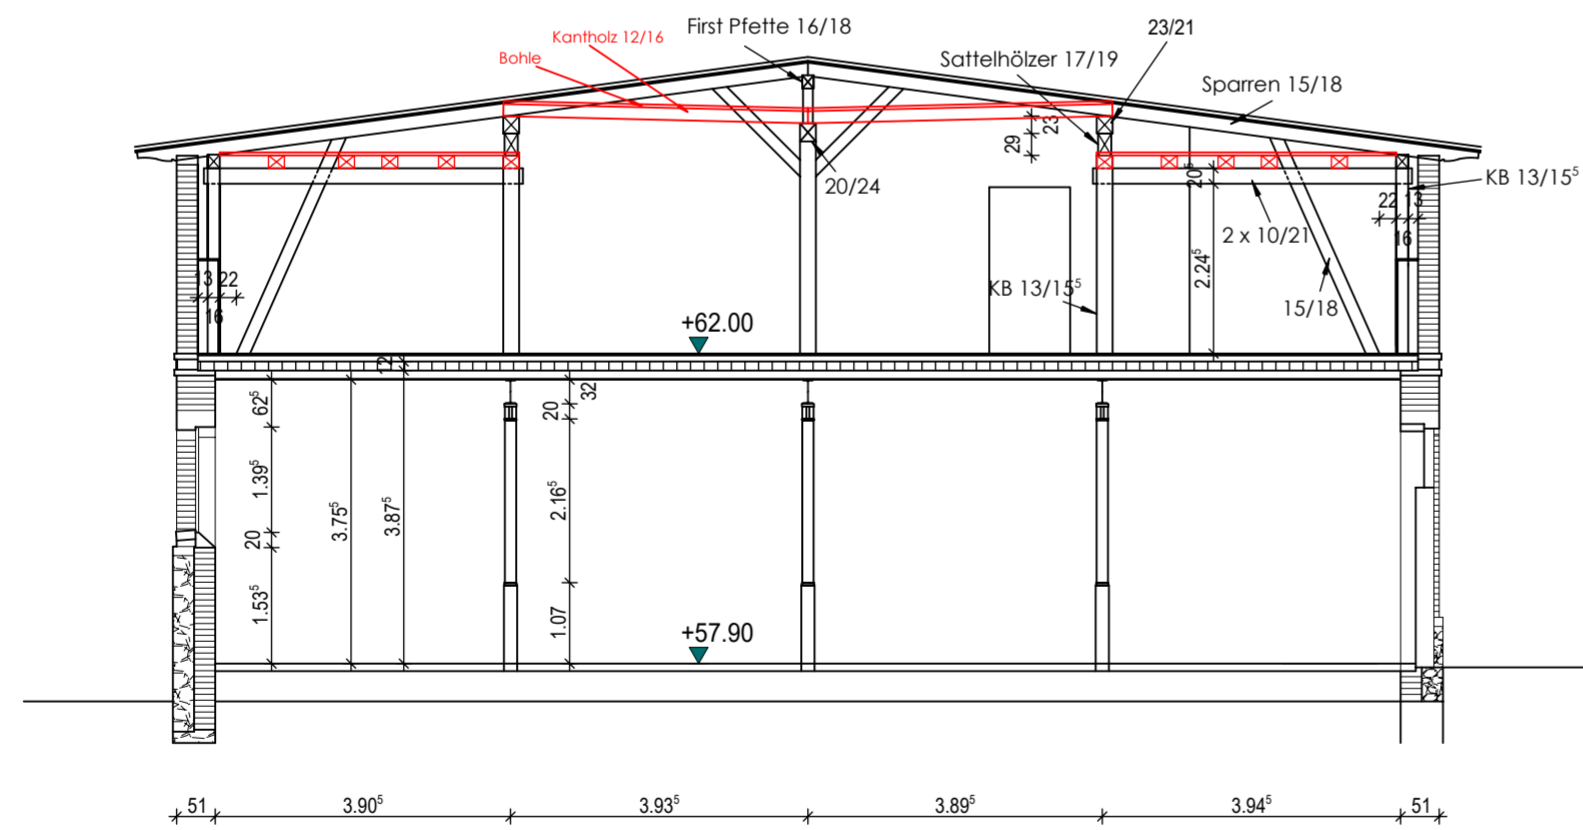

Schnitt C-C

Sicherung ehem. Kuhstall im Schlossgut Allfandsberg

ENTWURFSPLANUNG

Schnitt A-A und Schnitt C-C mit Sicherungen

FORMAT: A2  
MAßSTAB: 1 : 100, 1 : 25