

# Legende

Höhenbezug: **+/- 0.00 = 45.90 ü.NHN**  
**Bauteilhöhen:** alle Höhenangaben beziehen sich auf OK FFB  
 Vor der Ausführung sind alle für die Mächtigkeit der Konstruktion relevanten Maße am Bau zu prüfen.  
 Im Falle festgestellter Abweichungen zu den Planungsmäßen ist die örtliche Bauleitung umgehend zu informieren


- Änderungsmarke**
- STB-tragend: Bestand / **Neubau**
  - ST-Leichtbeton LC12/13, tragend: **Neubau**
  - Mauerwerk tragend: Bestand / **Neubau**
  - Mauerwerk nicht tragend: Bestand / **Neubau**
  - Leichtbauwände nicht tragend: Bestand / **Neubau**
  - Perimeterdämmung 035
  - Sauberkeitsschicht, unbewehrt

- F-30** Brandschutzanforderung Wände  
**BWEW / F-60**  
**F-90**
- MB Gastro - Sozial + Büronutzung
  - Besucher-WC/DH
  - MB Büro Mühlenein
  - Wohnen

- Funktionsflächen / Technik
  - sonstige Nebennutzflächen
  - Erschließungsflächen
- Höhe OK-Fertigfußboden: Bestand (ca) / **geplante Höhe**  
 Höhe OK-Rondecke: Bestand (ca) / **geplante Höhe**
- BRH +0.90  
 T-MH-LEG.001 / -001  
 T-30/90  
 T-30/90-RS  
 RST  
 dTs  
 FSA  
 MK/RK

- Angaben, Schlitz- und Durchbruchplanung**
- KB d=150 - H/S/L/E
  - BZ - H/S/L/E
  - WD 20/30 - H/S/L/E
  - WD 20/30 - H/S/L/E
  - WS 20/10 - H/S/L/E
  - WA 40/60/20 - H/S/L/E
  - DD 40/60 - H/S/L/E
  - DA 40/60/15 - H/S/L/E
  - Bodenbelauf / Dachentlauf

- L.V-Anlage - noch nicht zur Ausführung freigegeben**
- 06.03.2026 Ausschreibung Rohbau 3
  - 14.04.2024 Abgleich Turiste, s. Indexmarken
  - 08.08.2024 Abgleich TGA-Planstand, s. Indexmarken
  - 28.08.2024 Abgleich TGA-Planstand, s. Indexmarken
  - 03.05.2024 s. Indexmarken, EIV-Vorl. im TRH entfallen, ps

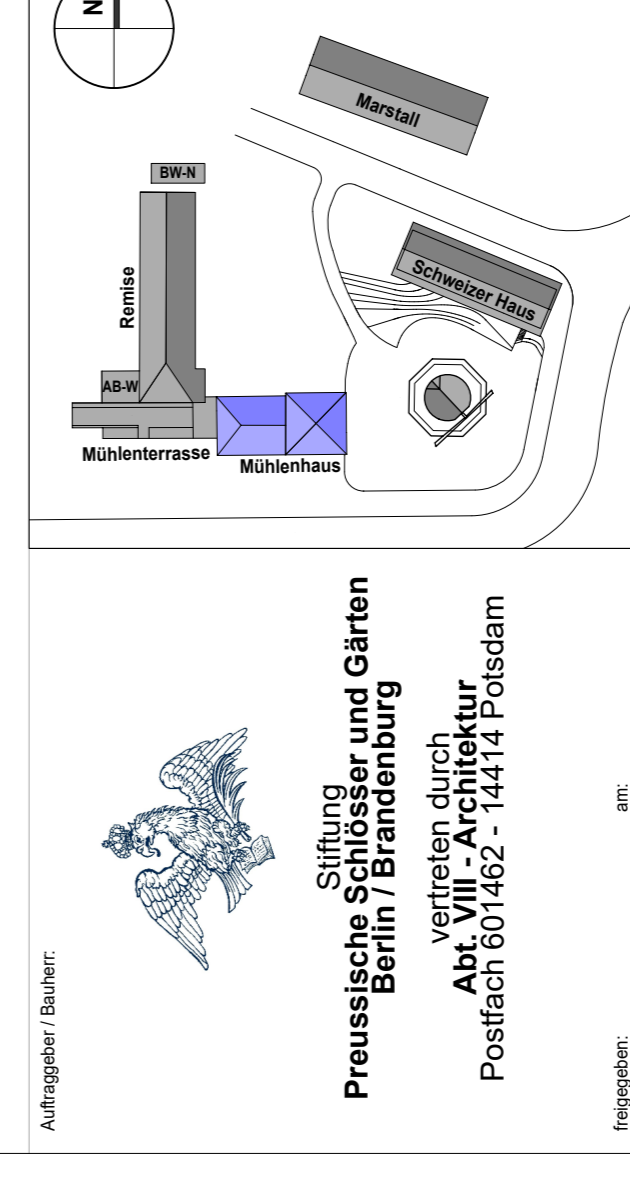

Stiftung  
**Preussische Schlösser und Gärten**  
 Berlin / Brandenburg  
 vertreten durch  
**Abt. VIII - Architektur**  
 Postfach 601462 - 14414 Potsdam

am: ...

Entwurfverfasser / Architekt: ...

Planungsphase: **LPH 5**

Projektcode: **SN\_SI\_521\_G-00\_02\_A300\_GR**

Index: **e**

Maßstab: **1 : 50**

Format: **DIN-A1**

Datum: **4.12.2023**

