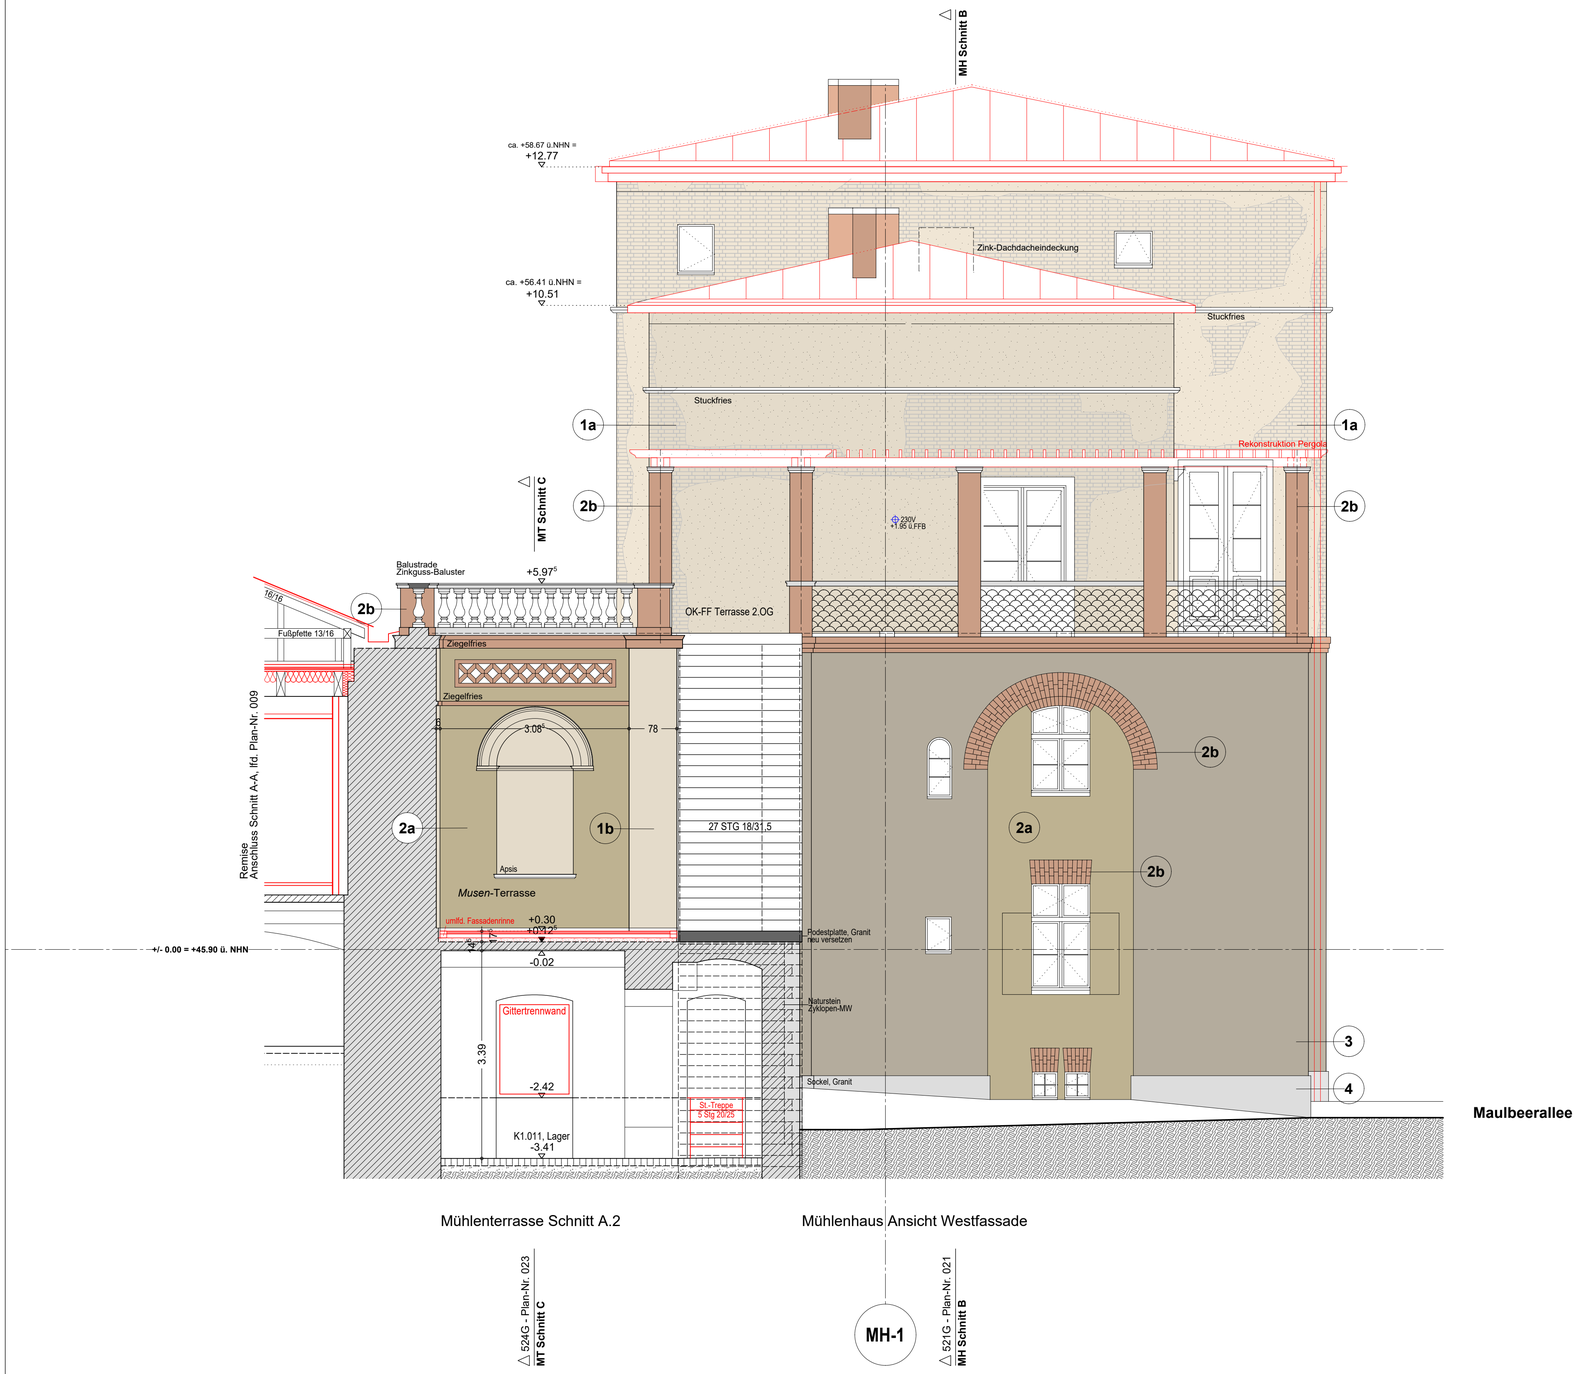

Mühlenterrasse Schnitt A.2

Mühlenhaus Ansicht Westfassade

△ 524G - Plan-Nr. 023
MT Schnitt C

MH-1

△ 521G - Plan-Nr. 021
MH Schnitt B

Legende - Fassade

Höhenbezug: **+/- 0.00 = 45.90 ü.NHN** (entspricht DHHN 2016)

Bauteilhöhen: **alle Angaben beziehen sich auf OK FFB**

- 1a — Putzfassade glatt, Altputz - Sanierung und Ergänzung
- 1b — Putzfassade, Neuputz als Rekonstruktion
- 2a — Sichtmauerwerk, Klinker, gelbocker, geschlemmt
- 2b — Sichtmauerwerk, Klinker, rötlich
- 3 — Natursteinfassade, *Zyklopen*-MW, Sandstein
- 4 — Naturstein, Granit
- wesentliche + sichtbare Fehlflächen im Altputz

LV-Anlage - noch nicht zur Ausführung freigegeben

X	00.00.2022	xxx	xxx

Auftraggeber / Bauherr:

Stiftung
Preussische Schlösser und Gärten Berlin / Brandenburg
vertreten durch
Abt. VIII - Architektur
Postfach 601462 - 14414 Potsdam

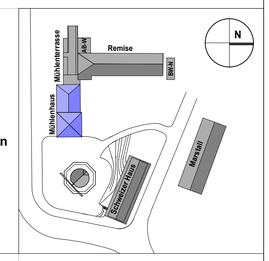

freigegeben: am:

Entwurfsverfasser / Architekt:

...
...
...
Fachplanung:

Bauvorhaben:
Besucherzentrum Historische Mühle im Park *Sanssouci*
Mühlenhauskomplex (Mühlenhaus, Mühlenterrasse, Remise)

Planbezeichnung
Mühlenhaus - Ansicht Westfassade
Mühlenterrasse - Querschnitt A.2

Leistungsphase: **LPH 5**

Plancode	lfd. Plan-Nr.	Index	Maßstab
SN_SI_521_G-00_WT_A300_ANS	033-2	.	1 : 50

leitender Architekt

Fachplaner: x

Unterschrift

Format: **DIN-A1**

Datum: **18.12.2023**